


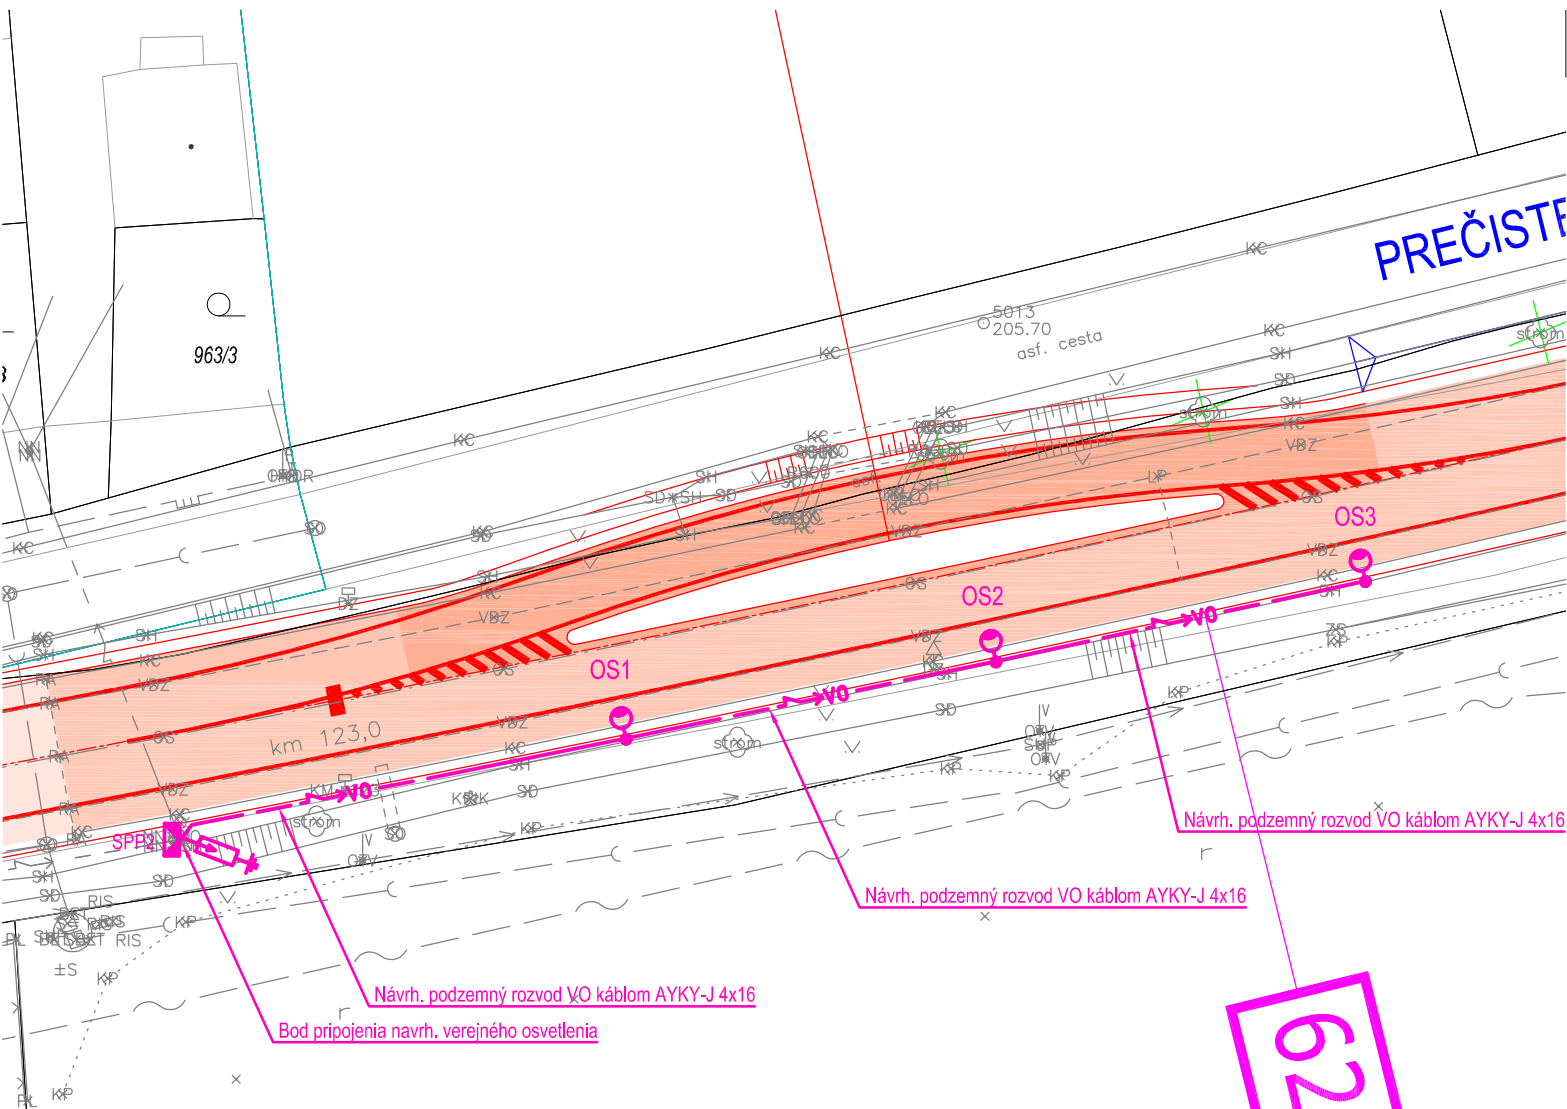

OSVETLENIE KOMUNIKÁCIE I/64 PRED VSTUPOM DO OBCE MALÉ UHERCE

Súradnice bodov osvetľovacích stožiarov

č. OS	Y (m)	X (m)
OS1	472895.63	1236912.06
OS2	472871.17	1236906.95
OS3	472846.73	1236901.64

LEGENDA


- — — — — **vo** — — — — — Navrh. podzemný rozvod VO vedený káblom AYKY-J 4x16
- OS1 Navrh. svietidlo osadené na navrh. osvetľovacom stožiarí viď špecifikácia
- — — — — Poradové číslo stožiara (svietidla)
- ▤ SPP2 Navrh. skriňa SPP2 CD IV P0
- ⊗ ⊙ Exist. svietidlo osadené na exist. NN stožiarí
- — — — — Navrh. zvodič prepätia 1xLVA-440B vrátane uzemnenia

OCHRANNÉ PÁSMA:

ŽELEZNIČNÁ TRÁŤ	60m
CESTA I. TRIEDY	50m
CESTA III.TRIEDY	20m
MIESTNA KOMUNIKÁCIA I. A II.TRIEDY	15m
VODOVOD A KANALIZÁCIA DO DN500	1,5m
PODZEMNÉ OZNAMOVACIE VEDENIE	0,5m
NADZEMNÉ OZNAMOVACIE VEDENIE	2,0m
PODZEMNÉ KÁBELOVÉ VEDENIE do 110kV	1m
ZÁVESNÉ KÁBLOVÉ VEDENIE od 1kV-35kV	1m
NADZEMNÉ EL. VEDENIE od 1kV-35kV (holé vodiče)	10m
NADZEMNÉ EL. VEDENIE od 35kV-110kV	15m
TRAFOSTANICA VONKAJŠIA DO 110kV	10m
PLYNOVOD V OBCI (menej ako 0,4 MPa)	1m
PLYNOVOD DO DN 200	4m

LEGENDA EXIST. INŽ. SIETÍ

— — — — —	VEREJNÉ OSVETLENIE NADZEMNÉ
— — — — —	VEREJNÉ OSVETLENIE PODZEMNÉ
— — — — —	PODZEMNÉ VEDENIE VN
— — — — —	NADZEMNÉ VEDENIE VN
— — — — —	NADZEMNÉ VEDENIE NN
— — — — —	NADZEMNÉ TEL. VEDENIE
— — — — —	PODZEMNÉ TEL. VEDENIE
— — — — —	OPTICKÝ KÁBEL
— — — — —	VODOVOD NADZEMNÝ
— — — — —	VODOVOD PODZEMNÝ
— — — — —	ZÁVLAHOVÉ POTRUBIE
— — — — —	STL PLYNOVOD
— — — — —	VTL PLYNOVOD
— — — — —	KANALIZÁCIA

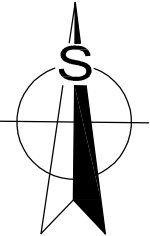

NAPĀŤOVÁ SÚSTAVA: 3 / PEN AC 400/230V, 50 Hz, TN - C
1/ PEN AC 230V, 50 Hz, TN - C - S
1/ N / PE AC 230V, 50 Hz, TN - S

OCHRANA PRED ÚRAZOM EL. PRÚDOM PODĽA STN 33 2000-4-41(2007):

a/ Základná ochrana (ochrana pred priamym dotykom):

- základná izolácia živých častí, príloha A, kapitola A.1
- zábrany alebo kryty, príloha A, kapitola A.2
- umiestnenie mimo dosahu, príloha B, kapitola B.3

b/ Ochrana pri poruche (ochrana pred nepriamym dotykom):

- samočinné odpojenie pri poruche, čl. 411.3.2
- ochranné uzemnenie a ochranné pospájanie, čl. 411.3.1

VONKAJŠIE VPLYVY (STN 33 2000-5-51/2010): viď. protokol č. 621/05/2019

ŠPECIFIKÁCIA STOŽIAROV (SVIETIDIEL)

Špecifikácia OS:

Stožiar kužeľový

- výška 8m bez príruby, typ STK 76/80/3 (8m)
- vyloženie 2,0m, V1T-20-D76

Svietidlo

- BGP623 T25 1xLED 120-4S/740 DW10
- 71W, 12000lm, 4000K, sklon 5°

UPOZORNENIE:

PRED ZAHÁJENÍM VÝKOPOVÝCH PRÁC JE ZHOTOVITEĽ POVINNÝ ZABEZPEČIŤ VYTÝČENIE JEDNOTLIVÝCH PODZEMNÝCH SIETÍ, ABY NEDOŠLO K ICH PRÍPADNÉMU POŠKODENIU !!!

V PRÍPADE KOLÍZIE S JEDNOTLIVÝMI PODZEMNÝMI SIETAMI TECHNICKÉ RIEŠENIE KONZULTOVAŤ S JEDNOTLIVÝMI SPRÁVCAMI A PROJEKTANTOM !!!

V MIESTE OCHRANNÝCH PÁSIEM PODZEMNÝCH SIETÍ VYKONÁVAŤ VÝKOP RUČNE !!!

POZNÁMKA:

- NEODDELITEĽNOU SÚČASŤOU PROJEKTOVEJ DOKUMENTÁCIE JE VÝKRESOVÁ ČASŤ, SPRÁVA, VÝKAZ VÝMER.
- DODÁVATEĽ STAVBY MUSÍ PREŠTUDOVAŤ CELÚ PROJEKTOVÚ DOKUMENTÁCIU. V PRÍPADE ZISTENIA NEDOSTATKOV NA NE UPOZORNIŤ. PRED KAŽDÝM REALIZAČNÝM PROCESOM PREŠTUDOVAŤ DOTKNUTÉ, SÚVISIACE ČASTI PROJEKTOVEJ DOKUMENTÁCIE.
- PROJEKTOVÁ DOKUMENTÁCIA NENAHRÁDZA VÝROBNÚ, DIELENSKÚ A MONTÁŽNU DOKUMENTÁCIU DODÁVATEĽA!
- DODÁVATEĽ MUSÍ DODRŽAŤ PLATNÉ VYHLÁŠKY A STN.

SÚRADNICOVÝ SYSTÉM : S-JTSK, realizácia JTSK
VÝŠKOVÝ SYSTÉM : Bpv

ISPO spol. s r. o. Inžinierske stavby Slovenská 86, 080 01 Prešov tel.: 051/74 636 95, 74 636 99		ZODP. PROJEKTANT: II — V II	II — V II
OBJEDNÁVATEĽ: SLOVENSKÁ SPRÁVA CIEST BRATISLAVA, IVaSC ŽILINA			
OKRES: PARTIZÁNSKE		KRAJ: TRENCIANSKY	
KAT.ÚZEMIE: PARTIZÁNSKE, MALÉ UHERCE, VEĽKÉ UHERCE, PAŽIŤ			DÁTUM: 05/2019
Projektová dokumentácia modernizácií vybraných úsekov ciest I. triedy 1. etapa - I/64 Partizánske - Oslany, PD			STUPEŇ: DSP,DRS
			Č.ZÁKAZKY: 2913/2018
OBJEKT: 621-00 Verejné osvetlenie v k.ú. Malé Uherce			MIERKA: 1:500
PRÍLOHA : Situácia			Č. PRÍLOHY: 3 Č. SÚPRAVY: