



PREHLADNÁ SITUÁCIA M 1:20 000

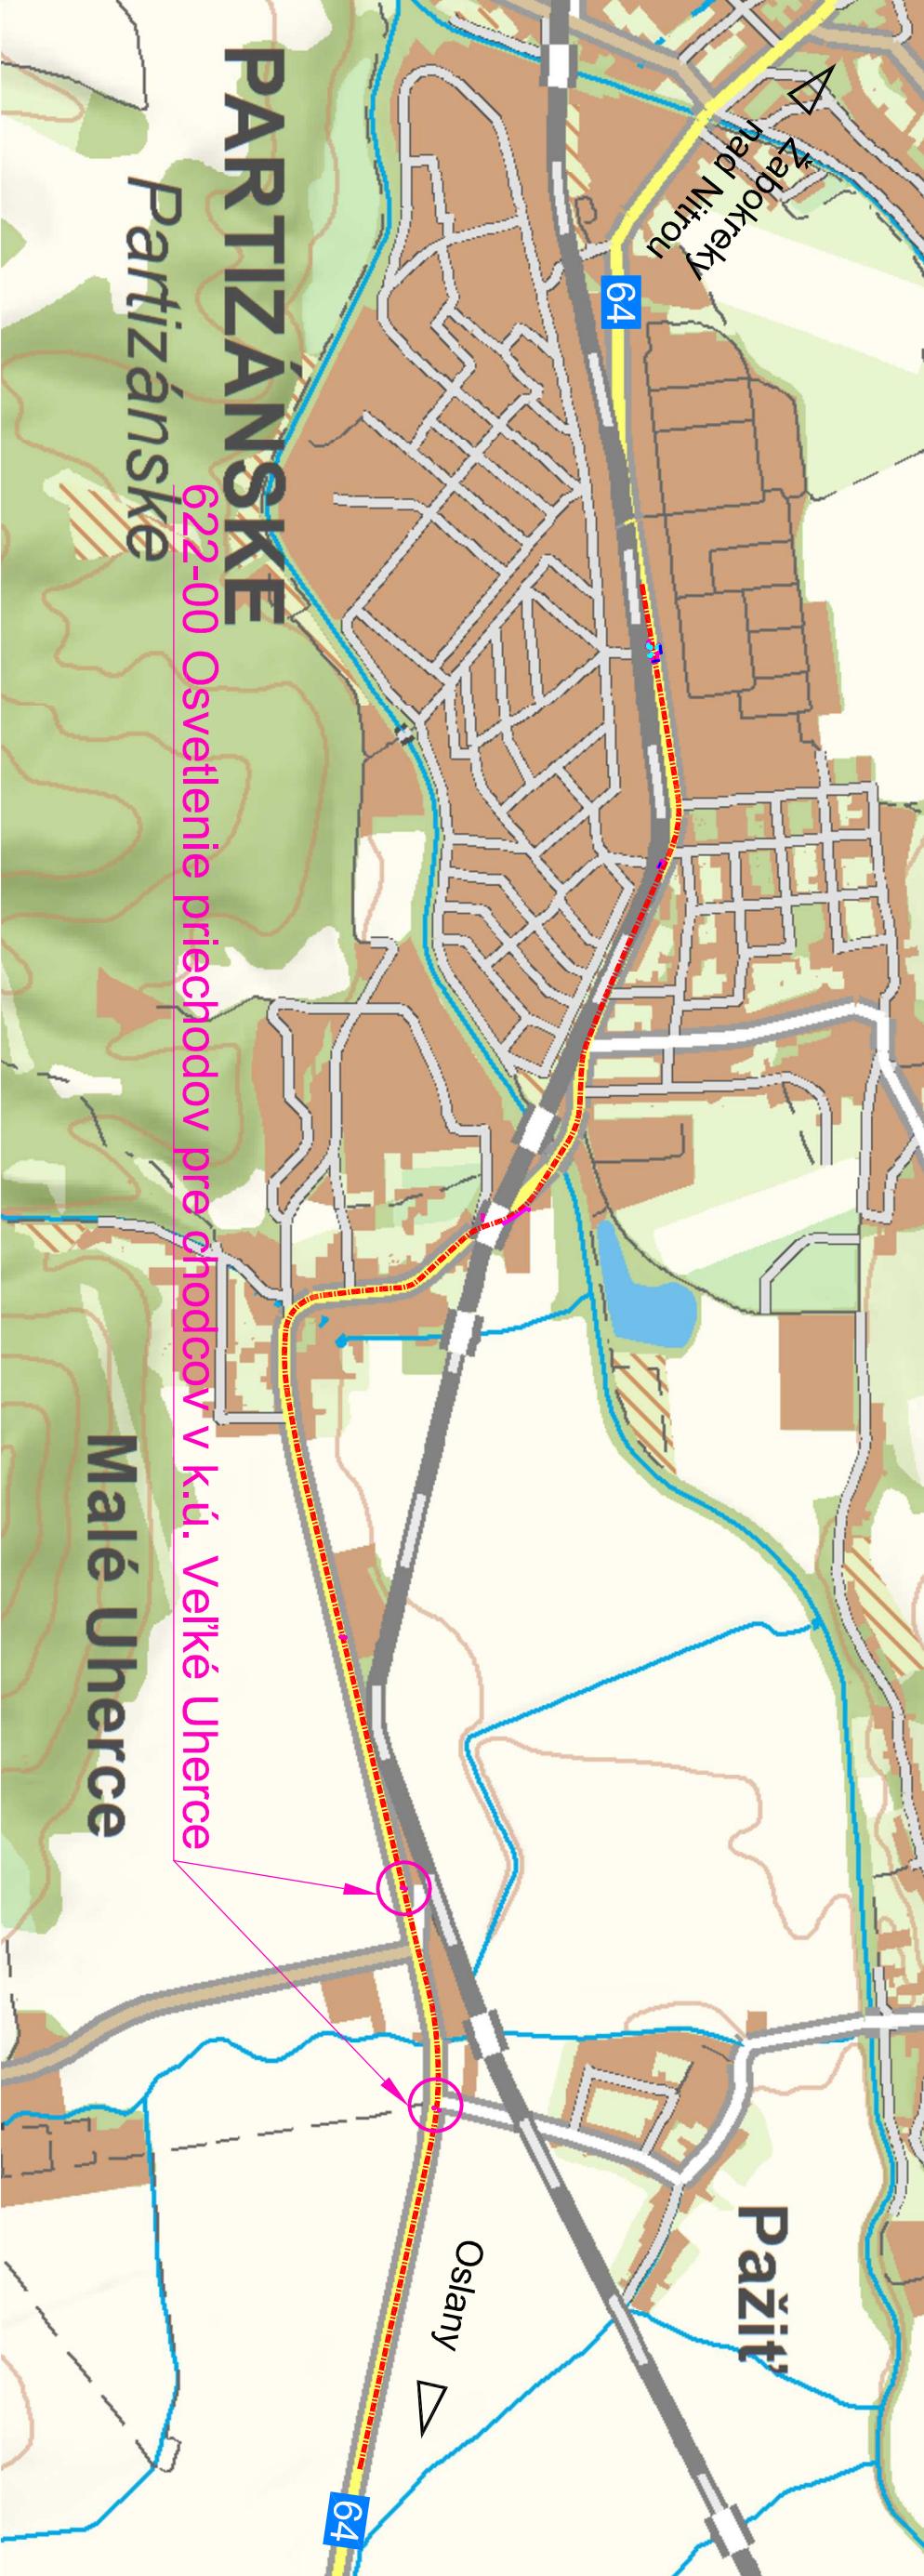

SITUÁCIA ŠIRŠÍCH VZŤAHOV

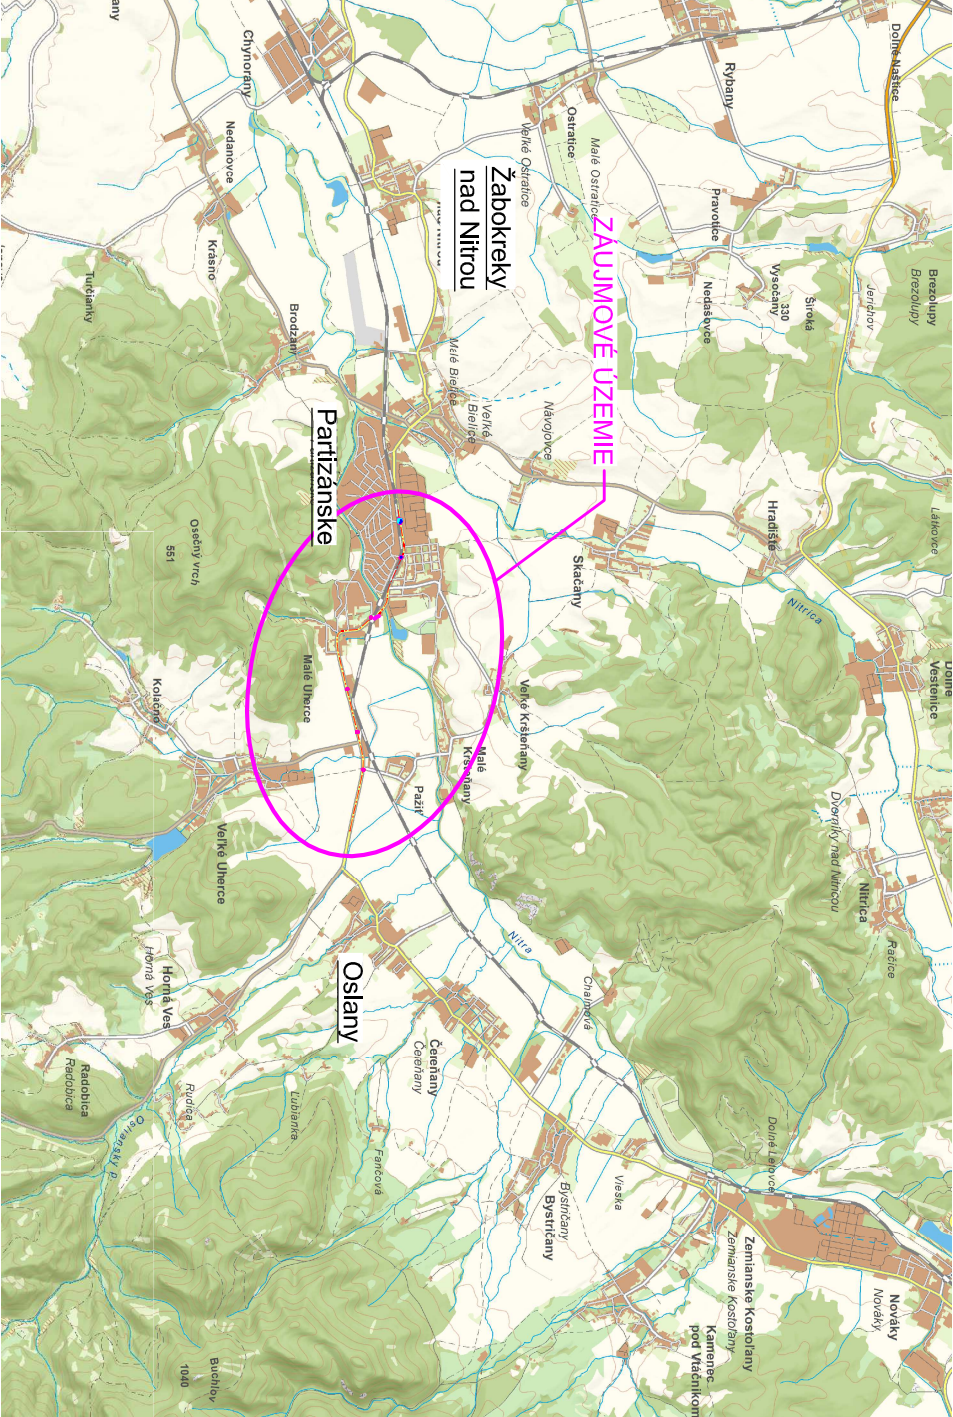

D
622-00
ZVÄZOK 5

ISPO spol. s r. o. Inžinierske stavby Slovenská 86, 080 01 Prešov tel.: 051/74 636 95, 74 636 99		1 2
OBJEDNÁVATEĽ: SLOVENSKÁ SPRÁVA CIEST BRATISLAVA, IVASČ ŽILINA		1
OKRES: PARTIZÁNSKE		KRAJ: TREŇANSKÝ
KAT. ÚZEMIE: PARTIZÁNSKE, MALÉ UHERCE, VEĽKÉ UHERCE, PAŽIŤ		DATUM: 06/2019
STAVBA:		STUPEŇ: DSP, DRS
Projektová dokumentácia modernizácie vybraných úsekov čieŤ I. triedy 1. etapa - I/64 Partizánske - Oslany, PD		Č. ZÁKAZKY: 2913/2018
OBJEKT: 622-00 Osvetlenie priechodov pre chodcov v k.ú. Veľké Uherce		MIERKA: 1:20 000
PRÍLOHA: Prehľadná situácia		Č. PRÍLOHY: Č. SPRÁVY: 2