


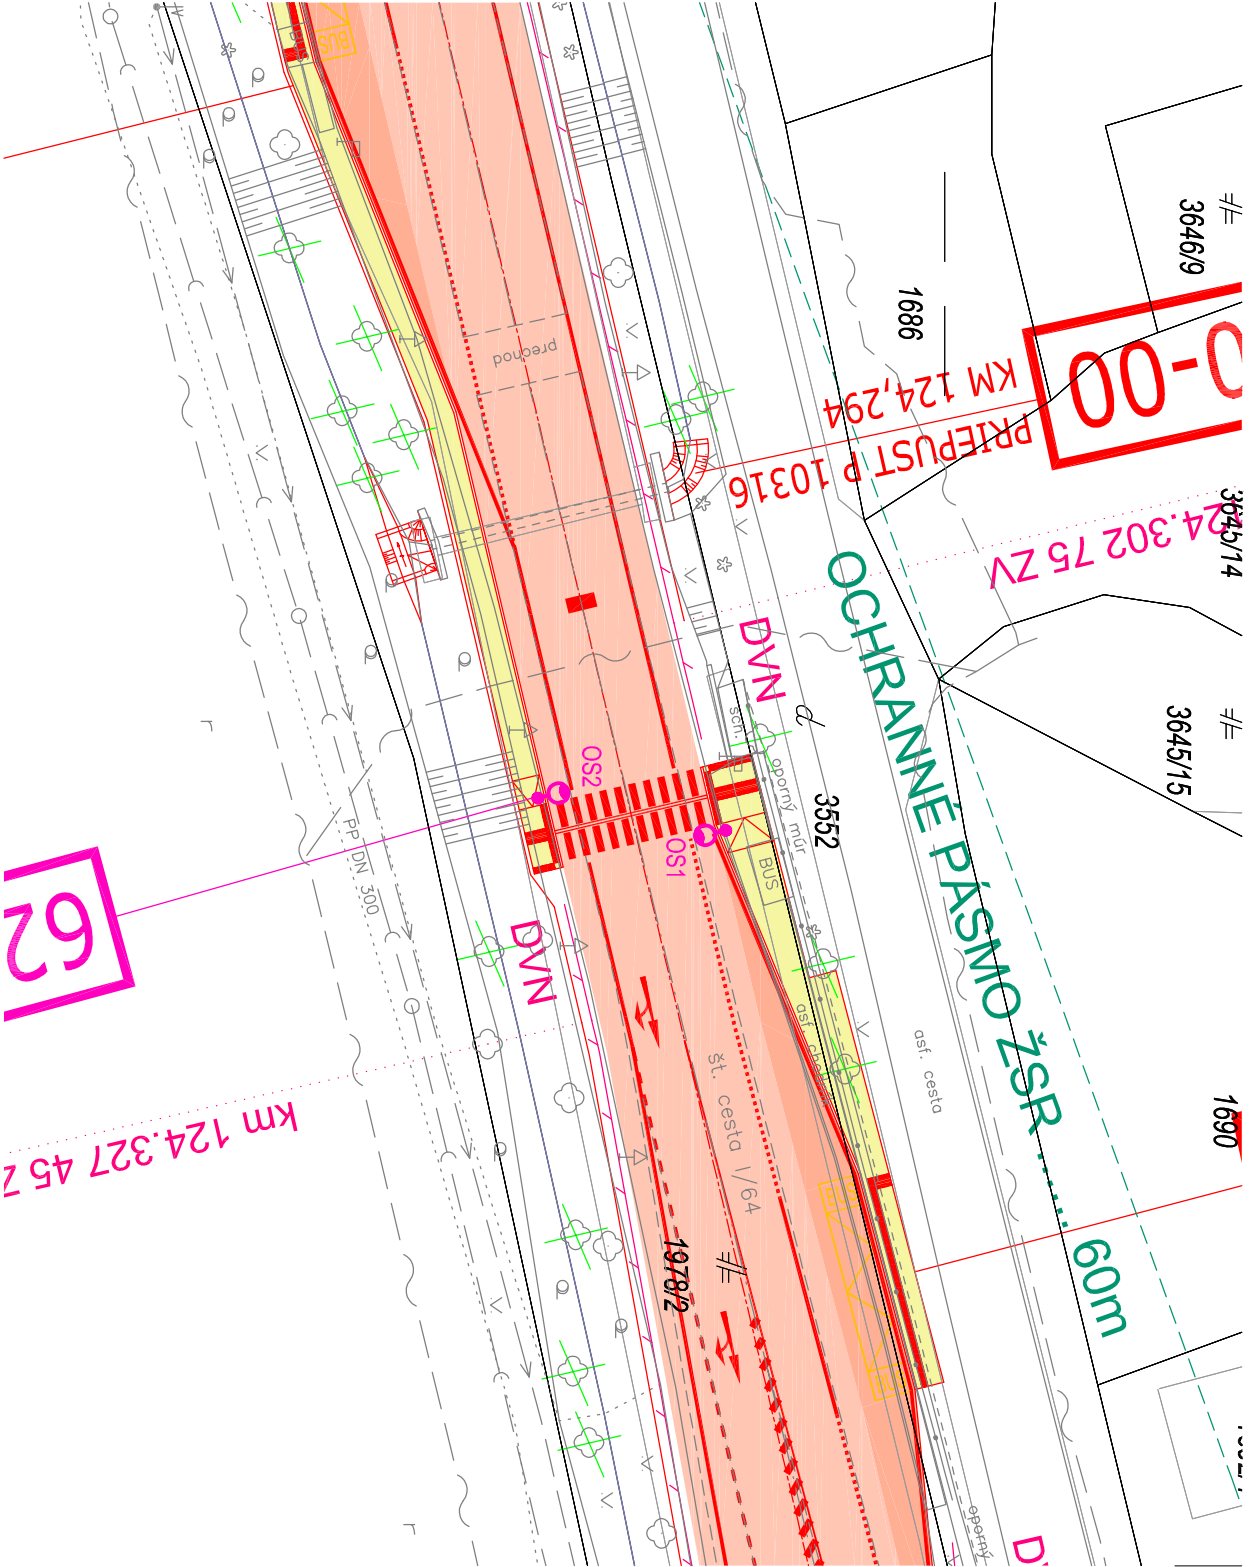

OSVETLENIE PRIECHODU PRE CHODCOV NA CESTE I/64 V KM 124,315

Súradnice bodov osvetľovacích stĺžiarov


č. OS	Y (m)	X (m)
OS1	471635.55	1236596.24
OS2	471637.71	1236608.86

OCHRANNÉ PÁSMA:

ŽELEZNIČNÁ TRÁŤ	60m
CESTA I. TRIEDY	50m
CESTA III. TRIEDY	20m
MIESTNA KOMUNIKÁCIA I. A II. TRIEDY	15m
VODOVOD A KANALIZÁCIA DO DN500	1,5m
PODZEMNÉ OZNAKOVACIE VEDENIE	0,5m
NADZEMNÉ OZNAKOVACIE VEDENIE	2,0m
PODZEMNÉ KÁBELOVÉ VEDENIE DO 110kV	1m
ZÁVESNÉ KÁBELOVÉ VEDENIE OD 1kV-35kV	1m
NADZEMNÉ EL. VEDENIE OD 1kV-35kV (hoľe vodiče)	10m
NADZEMNÉ EL. VEDENIE OD 35kV-110kV	15m
TRAFOSTANICA VONKAŠIA DO 110kV	10m
PLYNOVOD V OBCI (menej ako 0,4 MPa)	1m
PLYNOVOD DO DN 200	4m

LEGENDA EXIST. INŽ. SIETÍ

— — — — —	VEREJNÉ OSVETLENIE NADZEMNÉ
— — — — —	VEREJNÉ OSVETLENIE PODZEMNÉ
— — — — —	PODZEMNÉ VEDENIE VN
— — — — —	PODZEMNÉ VEDENIE VN
— — — — —	NADZEMNÉ VEDENIE VN
— — — — —	NADZEMNÉ VEDENIE NN
— — — — —	NADZEMNÉ TEL. VEDENIE
— — — — —	PODZEMNÉ TEL. VEDENIE
— — — — —	OPTICKÝ KÁBEL
— — — — —	VODOVOD NADZEMNÝ
— — — — —	VODOVOD PODZEMNÝ
— — — — —	ZÁVLAHOVÉ POTRUBIE
— — — — —	STL PLYNOVOD
— — — — —	VTL PLYNOVOD
— — — — —	KANALIZÁCIA

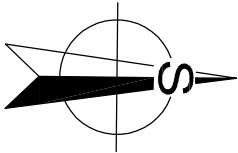

NAPÁŤOVÁ SÚSTAVA:

2 DC, 12V
2 DC, 24V

OCHRANA PRED ÚRAZOM EL. PRÚDOM PODLA STN 33 2000-4-41:

OCHRANNÉ OPATRENIE: MALE NAPÄTIE "SELV" a "PELV" čl. 414

VONKAŠIE VPL VYV (STN 33 2000-5-51/2007); včd protokol č. 622/05/2019

LEGENDA

Navrh.: svetidlo osadené na navrh. osvetľovacom stĺžiarí včd špecifikácia

OS1 ————— Poradové číslo stĺžiaru (svetidla)

Špecifikácia systému sodarného osvetlenia APL SOLAR:

- svetidlo - Stratos N (alebo ekvivalent) - 18W, 1700lm, vsť. napätie 12V DC
- solárny panel - 140W, rozmery: 670 x 1470 x 35mm
- akumulátor - Pb AGM, 12V / 90Ah
- riadiaca jednotka
- zvislá dopravná značka IP6 s fluor. podkladom s rozmermi 750 x 750 mm
- ledbox nad zvislou dopravnou značkou
- aktívny infračervený detektor pohybu HTR
- pozinkovaný stĺžiar výšky 7m

UPOZORNENIE:

PRED ZAHÁJENÍM VÝKOPOVÝCH PRÁČ JE ZHOTOVITEĽ POVINNÝ ZABEZPEČIŤ VYTÝČENIE JEDNOTLIVÝCH PODZEMNÝCH SIETÍ, ABY NEDOŠLO K ICH PRÍPADNÉMU POŠKODENIU !!!
V PRÍPADE KOLÍZIE S JEDNOTLIVÝMI PODZEMNÝMI SIETĎAMI TECHNICKÉ NIEŠENIE KONZULTOVAŤ S JEDNOTLIVÝMI SPRÁVCAMI A PROJEKTANTOM !!!
V MIESTE OCHRANNÝCH PÁSIEM PODZEMNÝCH SIETÍ VYKONÁVAŤ VÝKOP RUČNE !!!

POZNÁMKA:

- NEODEDELITEĽNOU SÚČASŤOU PROJEKTU JE DOKUMENTÁCIE JE VÝKRESOVÁ ČASŤ, SPRÁVA, VÝKAZ VÝMER.
- DODÁVATEĽ STAVBY MUŠI PREŠTUDOVAŤ CEĽÚ PROJEKTOVÚ DOKUMENTÁCIU. V PRÍPADE ZISTENIA NEDOSTATKOV NA NE UPOZORNIŤ. PRED KAŽDÝM REALIZAČNÝM PROCESOM PREŠTUDOVAŤ DOTKNUTÉ, SÚVISIACE ČASŤI PROJEKTU JEJ DOKUMENTÁCIE.
- PROJEKTOVÁ DOKUMENTÁCIA NENAHRÁDZA VÝROBNÚ, DIELENSKÚ A MONTÁŽNU DOKUMENTÁCIU DODÁVATEĽA!
- DODÁVATEĽ MUŠI DODRŽAŤ PLATNÉ VYHLÁŠKY A STN.

SÚRADNICOVÝ SYSTÉM : S-JTSK, realizácia JTSK
VÝŠKOVÝ SYSTÉM : Bpv

622-00
ZVÄZOK 5

ISP O spol. s r. o. Inžinierske stavby Slovenská 86, 080 01 Prešov Tel.: 051/74 636 95, 74 636 99		Zl Il V Il
OBJEDNÁVATEĽ: SLOVENSKÁ SPRÁVA CIEST BRATISLAVA, IVASČ ŽILINA		
OKRES: PARTIZÁNSKE	KRAJ: TRENCIANSKY	
KAT.ÚZEMIE: PARTIZÁNSKE, MALE ÚHERCE, VEĽKÉ ÚHERCE, PAŽIŤ	DÁTUM: 05/2019	
STAVBA:	STUPEN': DSP DRS	
Projektová dokumentácia modernizácii vybraných úsekov ciest I. triedy 1. etapa - I/64 Partizánske - Oslany, PD		Č. ZÁKAZKY: 2913/2018
		MIERKA: 1:500
OBJEKT: 622-00 Osvetlenie priechodov pre chodcov v k.ú. Veľké Uherce	Č. PRÍLOHY: Č. SUPRAYV:	
PRÍLOHA :	Situácia č.1	3.1