


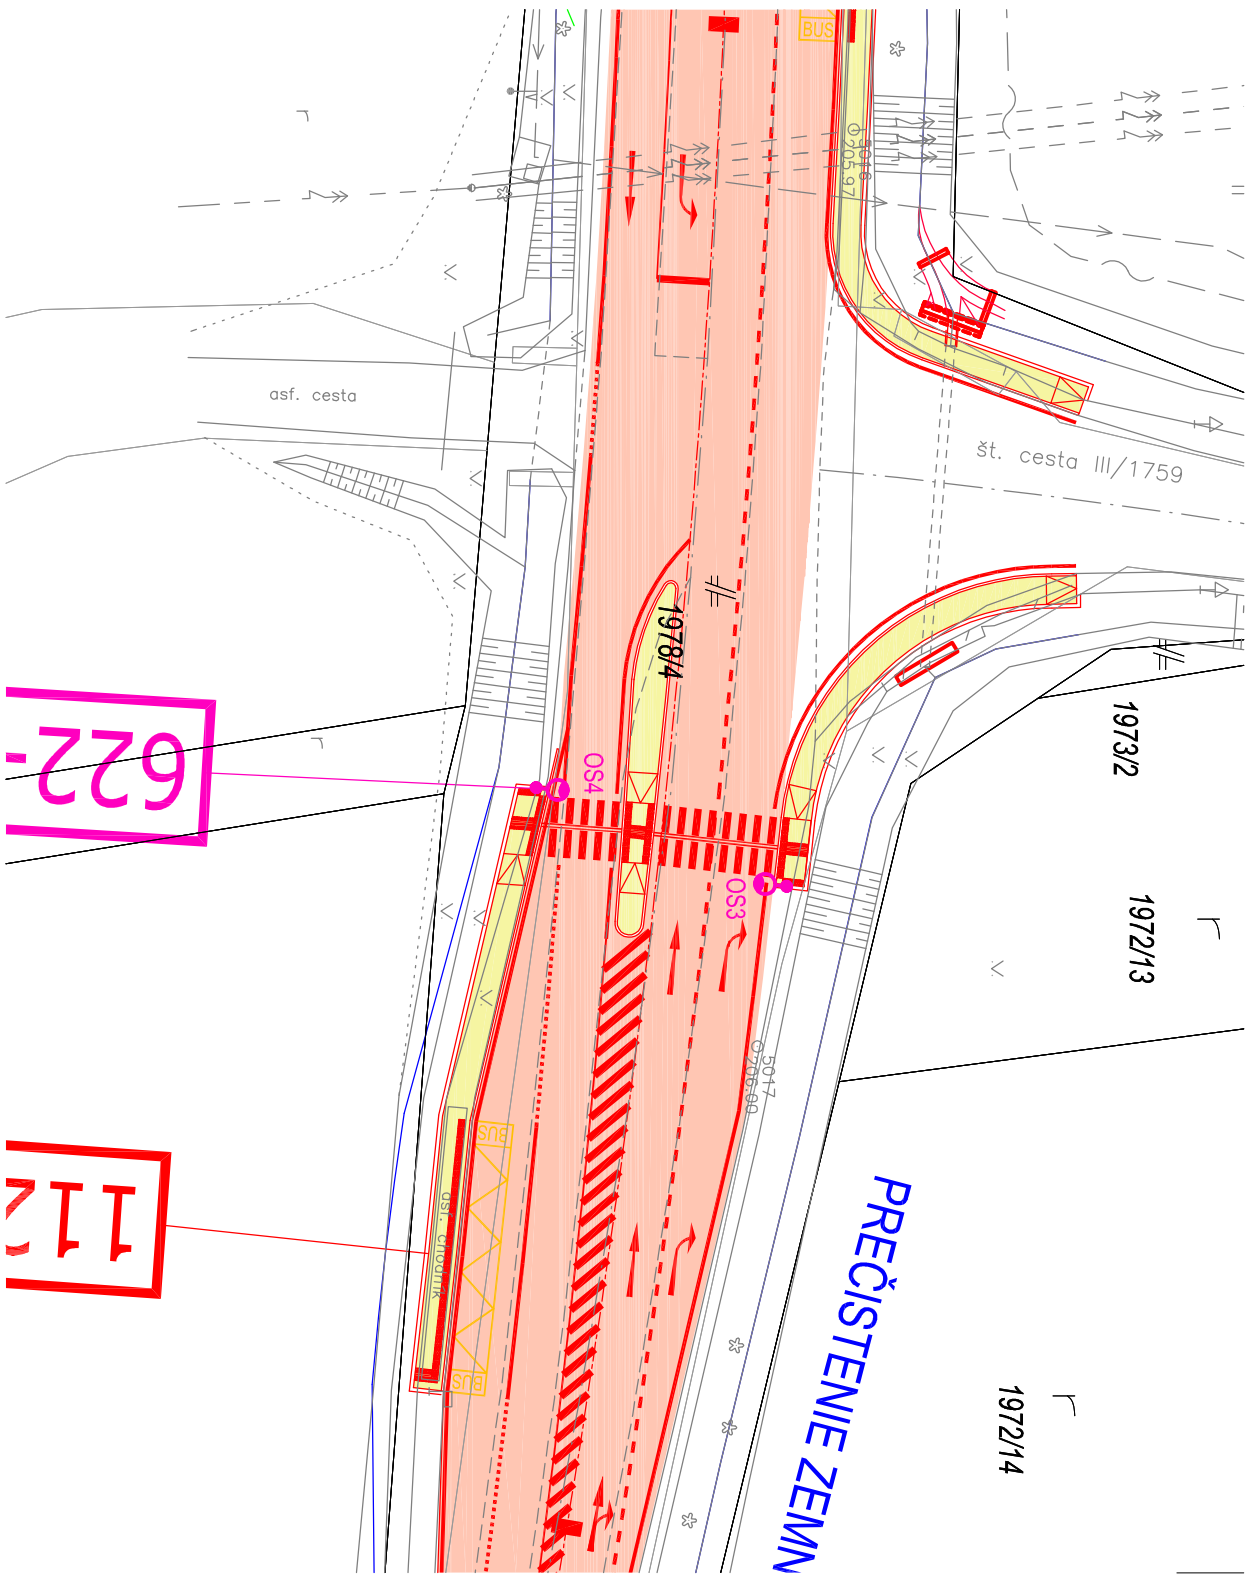

OSVETLENIE PRIECHODU PRE CHODCOV NA CESTE I/64 V KM 124,955

Súradnice bodov osvetľovacích stožiarov


	Y (m)	X (m)
ç. OS		
OS3	471005.07	1236500.01
OS4	471011.60	1236516.56

OCHRANNE PÁŠMA:

ŽELEZIČNÁ TRÁŤ	60m	— — — — —	VEREJNÉ OSVETLENIE NA
CESTA I. TRIEDY	50m	— — — — —	VEREJNÉ OSVETLENIE PO
CESTA III. TRIEDY	20m	— — — — —	PODZEMNÉ VEDENIE VN
MIESTNA KOMUNIKÁCIA I. A II. TRIEDY	15m	— — — — —	PODZEMNÉ VEDENIE VN
VODOVOD A KANALIZÁCIA DO DN500	1,5m	— — — — —	NADZEMNÉ VEDENIE VN
PODZEMNÉ OZNAMOVACIE VEDENIE	0,5m	— — — — —	NADZEMNÉ VEDENIE NN
NADZEMNÉ OZNAMOVACIE VEDENIE	2,0m	— — — — —	NADZEMNÉ TEL. VEDENIE
PODZEMNÉ KÁBELOVÉ VEDENIE DO 110kV	1m	— — — — —	PODZEMNÉ TEL. VEDENIE
ZÁVĚSNÉ KÁBOLOVÉ VEDENIE OD 1kV-35kV	1m	— — — — —	OPTICKÝ KÁBEL
NADZEMNÉ EL. VEDENIE OD 1kV-35kV (holé vodiče)	10m	— — — — —	VODOVOD NADZEMNÝ
NADZEMNÉ EL. VEDENIE OD 35kV-110kV	15m	— — — — —	VODOVOD PODZEMNÝ
TRAFOSTANICA VONKAŠIA DO 110kV	10m	— — — — —	ZÁVLAHOVÉ POTRUBIE
PLYNOVOD V OBCI (menej ako 0,4 MPa)	1m	— — — — —	STL PLYNOVOD
PLYNOVOD DO DN 200	4m	— — — — —	VTL PLYNOVOD

LEGENDA EXIST. INZ. SIETI

— — — — —	↘	VEREJNÉ OSVETLENIE NADZEMNÉ
— — — — —	↘	VEREJNÉ OSVETLENIE PODZEMNÉ
— — — — —	↗↘	PODZEMNÉ VEDENIE VN
— — — — —	↗↘	MADZENNÉ VEDENIE VN
— — — — —	↗↘↗	MADZENNÉ VEDENIE VN
— — — — —	↗	MADZENNÉ VEDENIE NN
— — — — —	↗	MADZENNÉ TEL. VEDENIE
— — — — —	↗	PODZEMNÉ TEL. VEDENIE
— — — — —	⌒	OPTICKÝ KÁBEL
— — — — —	— — — — —	VODOVOD NADZEMNÝ
— — — — —	→	VODOVOD PODZEMNÝ
— — — — —	↗	ZÁVLAHOVÉ POTRUBIE
— — — — —	⌒	STL PLYNOVOD
— — — — —	⌒	VTL PLYNOVOD
— — — — —	⌒	KANALIZÁCIA

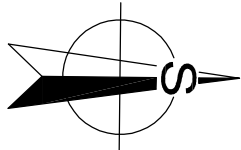

VONKAŠIE VPLVY (STN 33 2000-5-51/2007): vid' protokol č. 622/05/2019

LEGENDA



Navrh. svetidlo osadené na navrh. osvetľovacom stôžiarí vid' špecifikácia



OS3 — Poradové číslo stožiaru (svietidla),

Špecifikácia systému solárneho osvetlenia APL SOLAR:

- svietidlo - Stratos N (alebo ekvivalent) - 18W, 1700lm, vsi, napätie 12V DO
- solárny panel - 140W, rozmery: 670 x 1470 x 35mm
- akumulátor - Pb AGM, 12V / 90Ah
- riadiaca jednotka
- zvisla dopravná značka P6 s fluor. پوشклadom s rozmermi 750 x 750 mm
- ledbox nad zvislou dopravnou značkou
- aktívny infracervený detektor pohybu HTR
- pozinkovaný sľozliar výšky 7m

UPOZORNENIE:

PRED ZAHAIENÍM VÝKOPOVÝCH PRÁČ JE ZHOTOVITEĽ POVINNÝ ZABEZPEČIŤ VÝTŤAČENÍM JEDNOTLIVÝCH PODZEMNÝCH SIETÍ, ABY NEDOŠLO K ICH PRÍPADNÉMU POŠKODENIU !!!
V PRÍPADE KOLÍZIE S JEDNOTLIVÝMI PODZEMNÝMI SIETAMI TECHNICKÉ REŠENIE KONZULTOVAŤ S JEDNOTLIVÝMI SPRAVCAMI A PROJEKTANTOM !!!
V MIESTE OCHRANNÝCH PÁSIEV PODZEMNÝCH SIETÍ VYKONÁVAŤ VÝKOP RUČNE !!!

POZNÁMKA:

- NEODDELITEĽNOU ČASŤOU PROJEKTOVEJ DOKUMENTÁCIE JE VYKRESOVA ČASŤ, SPÁVA, VÝKAZ VNÍER.
- DODÁVATEĽ STAVBY MUSÍ PREŠŤUDOVAŤ CEĽU PROJEKTOVÚ DOKUMENTÁCIU. V PRÍPADE ZISTENIA NEDOSTATKOV/ NÁNE UPOZORIŤ. PRED KAŽDÝM REALIZAČNÝM PROCESOM PREŠŤUDOVAŤ DOTKNUTÉ, SÚVISIACE ČASŤI PROJEKTOVEJ DOKUMENTÁCIE.
- PROJEKTOVÁ DOKUMENTÁCIA NENAHRÁDZA VÝROBNÚ, DIELENSKÚ A MONTÁŽNU DOKUMENTÁCIU DODÁVATEĽA! DODÁVATEĽ MUSÍ DODRŽAŤ PLATNÉ VÝHLÁŠKY A STN.

SÚRADNICOVÝ SYSTÉM: S-JTSK, realizácia JTSK
VÝŠKOVÝ SYSTÉM: Bpv

**D
622-00
ZVÄZOK 5**

IŠPO Inžinierske stavby Slovenská 86, 080 01 Prešov tel.: 051/74 636 95, 74 636 99						ZODP. PODPRISIAVATEL:	JEDNOLICHO PRISIAVANIE
OBJEDNAVATEĽ: SLOVENSKÁ SPRÁVA Ciest BRATISLAVA, IvaSC ŽILINA						KRAJ: TREŇAVANSKY	
OKRES: PARTIZÁNSKE							
KAT. ÚZEMIE: PARTIZÁNSKE, MALÉ UHERCE, VEĹKÉ UHERCE, PAŽIŤ						DÁTUM:	05/2019
STAVBA:						SÚPEVNÝ:	DSP.DRS
Projektová dokumentácia modernizácii vybraných úsekov cesti I. triedy 1. etapy - II/64 Partizánske - Oslany, PD						Č. ZAKAZKY: 2913/2018	
						MIERKA:	1:500
OBJEKT: 622-00 Osveštenie priechnodov pre chodcov v k.ú. Veľké Uhorce						Č. PRÍLOHY: Č. SÚPRÁVY:	
PRÍLOHA :						3.2	