


OSVETLOVACÍ STOŽIAR SO SOLÁRNÝM PANELOM

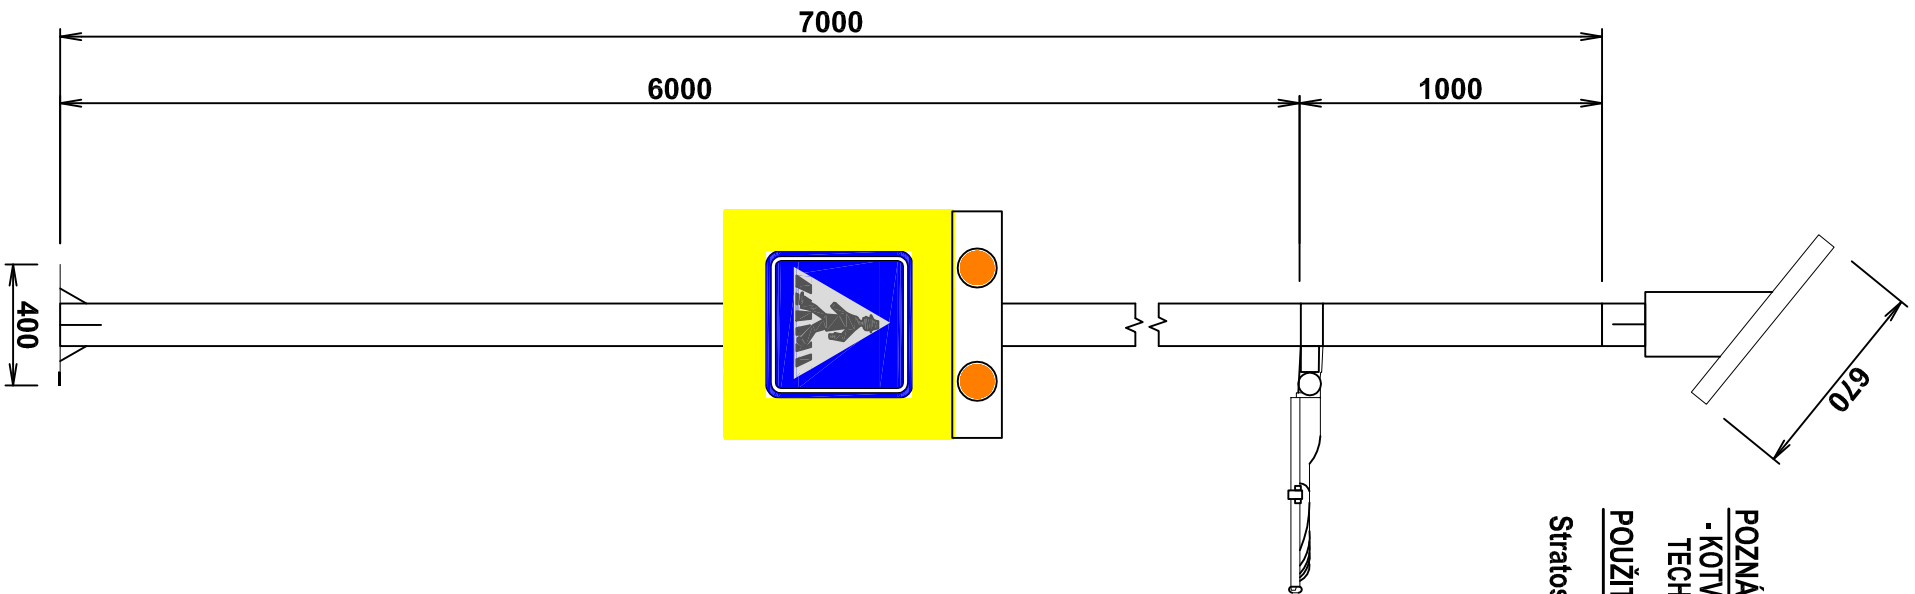



POZNÁMKA

- KOTVENIE OSVETLOVACIEHO STOŽIARA S PRÍRUBOU, T.J. ZAKLADOVÝ ROŠT UPRAVIŤ PODĽA TECHNOLOGICKÉHO PREDPISU KONKRÉTNÉHO VÝROBCU PRE DANÝ TYP STOŽIARA

POUŽITÉ SVETIDLO:

Stratos N (alebo ekvivalent) - 18W, 1700lm, vst. napätie 12V DC

Detail upevnenia príruby na základe

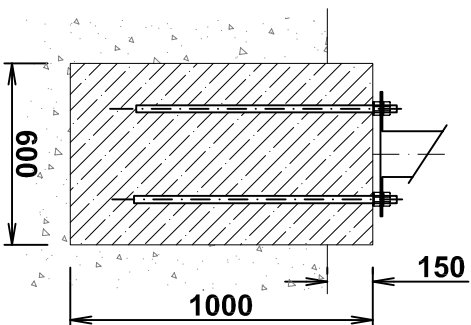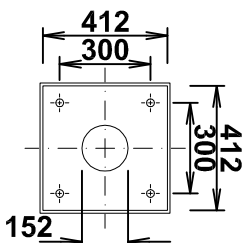

ŠPECIFIKÁCIA STOŽIAROV (SVIETIDIEL)

Špecifikácia E:

- svetlo - Stratos N (alebo ekvivalent) - 18W, 1700lm, vs. napálie 12V DC
- solárny panel - 140W, rozmer: 670 x 1470 x 35mm
- akumulátor - Pb AGM, 12V / 90Ah
- riadiaca jednotka
- zvisla dopravná značka IP6 s fluor, podkladom s rozmermi 750 x 750 mm
- ledbox nad zvislou dopravnou značkou
- aktívny infračervený detektor pohybu HTR
- pozinkovaný oceľár výšky 7m

POZNÁMKA 1:

Pre zaťaženie základov stĺžiarov VO sa predpokladajú bežné základové pomery vyskytujúce sa pri stavbe pozemných objektov na území Slovenska, t.j. základovú pôdu tvoria súdržné zeminny bez prítomnosti spodnej vody, zeminny skupiny F tuhé a lepkšie, zeminny skupiny S a G stredne uľahnuté a lepkšie, homnny skupiny R bez omedzeňia.

skupiny S a G stredne uľahnuté a lepšie, horniny skupiny R bez obmedzenia.

Po výkope základovej jany pre studiare je potrebné istit druh a kvalitu základovej vody inžiniersko-geologickým prieskumom alebo odborným odhadom inžinierskym geológom, ktorým budú overené predpoklady výpočtu. V prípade, že sa pri realizácii stavby overia zeminy s inými charakteristikami (menej nosné, vyšší spádnej vody) ako bolo uvažované pri výpočte, je potrebné vykonať nové

posledenie založenia, na základe ktorého môže dôjsť k zmene rozmerov a prípadne aj hĺbky založenia. Pre betónový základ navrhovaných podperných bodov použijú betón: C 25/30 XO, XF1, XA1 (SK) C10,4-Dmax 32 - S2 (STN EN 206-1).

POZNÁMKA 2:

- NEODEDELITELNOU SÚČASŤOU PROJEKTOVEJ DOKUMENTÁCIE JE VÝKRESOVÁ ČASŤ, SPRÁVA, VÝKAZ VÝMER.

- DODÁVATEĽ STAVBY MUSÍ PREŠTUDOVAŤ CEĽU PROJEKTOVÚ DOKUMENTÁCIU. V PRÍPADE ZISTENIA NEDOSTATKOV NA NE UPOZORNIŤ. PRED KAŽDÝM REALIZAČNÝM PROCESOM PREŠTUDOVAŤ DOTKNUTÉ

SÚVISIACE ČASTI PROJEKTOVEJ DOKUMENTÁCIE

- PROJEKTOVÁ DOKUMENTÁCIA NENAHRÁDZA VÝROBNÚ, DIELENSKÚ A MONTÁŽNU DOKUMENTÁCIU DODÁVATEĽA!

- DODÁVATEL MUSÍ DODRŽAŤ PLATNÉ VYHLÁŠKY A STN.

 ISPO Inžinierske stavby Slovenská 86, 080 01 Prešov tel.: 051/74 636 95, 74 636 99		ZODP. OSOBA: Ing. J. KRAJČI PRÁR. OSOBA: Ing. J. KRAJČI	
OBJEDNÁVATEL: SLOVENSKÁ SPRÁVA CIEST BRATISLAVA, IVASC ŽILINA			
OKRES: PARTIZÁNSKE	KRAJ: TREŇANSKY		
KAT. ÚZEMIE: PARTIZÁNSKE, MALE ÚHERCE, VEĽKÉ ÚHERCE, PAŽIT		DÁTUM: 05/2019	
STAVBA:		STUPEŇ: DSP, DP	
Projektová dokumentácia modernizácií vybraných úsekov ciest I. triedy 1. etapa - I/64 Partizánske - Oslany, PD		Č. ZÁKAZKY: 2913/2019	
		MERKA: 1:25	
OBJEKT: 622-00 Osvetlenie príchodov pre chodcov v k.ú. Veľké Úherce		Č. PRÍLOHY: Č. SUPPL.	
PRÍLOHA:	Detail osvetľovacieho stožiaru	5	

**622-0
ZVÄZOK**