


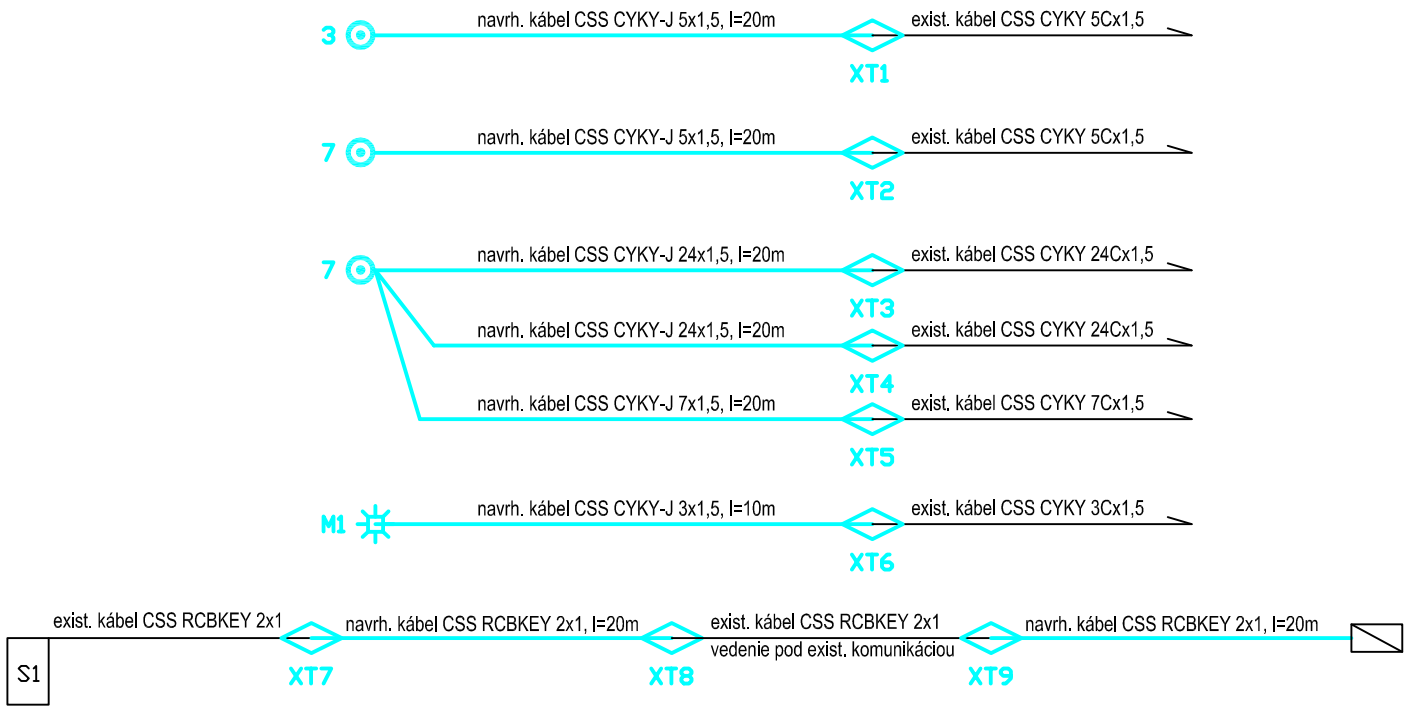

LEGENDA

Navrh. trasa rozvodu CSS

Navrh. preložka stožiaru CSS

Poradové číslo stožiaru CSS

Navrh. káblová spojka (viď špecifikácia káblových spojok)

Navrh. preložka exist. majáka

Exist. radič

Exist. indukčná slučka

Špecifikácia káblových spojok

- XT1, XT2 - káblová spojka SVCZV 5x1,5-2,5
- XT3, XT4 - káblová spojka SVCZV 24x1,5-2,5
- XT5 - káblová spojka SVCZV 7x1,5-2,5
- XT6, XT7, XT8, XT9 - káblová spojka SVCZV 3x1,5-2,5

UPOZORNENIE:

PRED ZAHÁJENÍM VÝKOPOVÝCH PRÁC JE ZHOTOVITEĽ POVINNÝ ZABEZPEČIŤ VYTÝČENIE JEDNOTLIVÝCH PODZEMNÝCH SIETÍ, ABY NEDOŠLO K ICH PRÍPADNÉMU POŠKODENIU !!!
V PRÍPADE KOLÍZIE S JEDNOTLIVÝMI PODZEMNÝMI SIEŤAMI TECHNICKÉ RIEŠENIE KONZULTOVAŤ S JEDNOTLIVÝMI SPRÁVCAMI A PROJEKTANTOM !!!
V MIESTE OCHRANNÝCH PÁSIEM PODZEMNÝCH SIETÍ VYKONÁVAŤ VÝKOP RUČNE !!!

POZNÁMKA:

- NEODDELITEĽNOU SÚČASŤOU PROJEKTOVEJ DOKUMENTÁCIE JE VÝKRESOVÁ ČASŤ, SPRÁVA, VÝKAZ VÝMER.
- DODÁVATEĽ STAVBY MUSÍ PREŠTUDOVAŤ CELÚ PROJEKTOVÚ DOKUMENTÁCIU. V PRÍPADE ZISTENIA NEDOSTATKOV NA NE UPOZORNIŤ. PRED KAŽDÝM REALIZAČNÝM PROCESOM PREŠTUDOVAŤ DOTKNUTÉ, SÚVISIACE ČASTI PROJEKTOVEJ DOKUMENTÁCIE.
- PROJEKTOVÁ DOKUMENTÁCIA NENAHRÁDZA VÝROBNÚ, DIELENSKÚ A MONTÁŽNU DOKUMENTÁCIU DODÁVATEĽA!
- DODÁVATEĽ MUSÍ DODRŽAŤ PLATNÉ VYHLÁŠKY A STN.

POZNÁMKA 1:

- PRED REALIZÁCIOU PREVERIŤ TYP A DIMENZIU EXISTUJÚCICH KÁBLOV. V PRÍPADE ZISTENIA INÉHO TYPU ALEBO DIMENZIE KÁBLOV AKO BOLO UVAŽOVANÉ V PD, POUŽIŤ NOVÉ KÁBLE ROVNAKÉHO TYPU A DIMENZIE AKO EXISTUJÚCE.
- POUŽITEĽNÝ MATERIÁL Z DEMONTOVANÉHO STOŽIARA CSS OSADIŤ NA NOVÝ NAVRH. STOŽIAR.
- SVORKOVNICU ZAPOJIŤ PODĽA EXISTUJÚCEHO STAVU

NAPĎŤOVÁ SÚSTAVA: 3 / PEN AC 400/230V, 50 Hz, TN - C
1/ PEN AC 230V, 50 Hz, TN - C - S
1/ N / PE AC 230V, 50 Hz, TN - S

OCHRANA PRED ÚRAZOM EL. PRÚDOM PODĽA STN 33 2000-4-41(2007):

- a/ Základná ochrana (ochrana pred priamym dotykom);
- základná izolácia živých častí, príloha A, kapitola A.1
 - zábrany alebo kryty, príloha A, kapitola A.2
 - umiestnenie mimo dosahu, príloha B, kapitola B.3
- b/ Ochrana pri poruche (ochrana pred nepriamym dotykom);
- samočinné odpojenie pri poruche, čl. 411.3.2
 - ochranné uzemnenie a ochranné pospájanie, čl. 411.3.1

VONKAJŠIE VPLYVY PODĽA STN 33 2000-5-51: viď. PROTOKOL č. 660/05/2019

D
660-00
ZVÄZOK 5

ISPO spol. s r. o. Inžnierske stavby Slovenská 86, 080 01 Prešov tel.: 051/74 636 95, 74 636 99		Z I V I	
OBJEDNÁVATEĽ: SLOVENSKÁ SPRÁVA CIEST BRATISLAVA, IVaSC ŽILINA			
OKRES: PARTIZÁNSKE		KRAJ: TRENČIANSKY	
KAT.ÚZEMIE: PARTIZÁNSKE, MALÉ UHERCE, VEĽKÉ UHERCE, PAŽIŤ		DÁTUM: 05/2019	
STAVBA: Projektová dokumentácia modernizácií vybraných úsekov ciest I. triedy 1. etapa - I/64 Partizánske - Oslany, PD		STUPEŇ: DSP,DRS	
		Č.ZÁKAZKY: 2913/2018	
		MIERKA:	
OBJEKT: 660-00 Preložka CSS		Č. PRÍLOHY: 4	Č. SÚPRAVY:
PRÍLOHA : Schéma zapojenia			