


STOŽIAR CSS

SKS 33, výška: 3,4m

BETÓNOVÝ ZÁKLAD

	Typ A, B
A (m)	0,60
B (m)	1,45
VÝKOP (m³)	0,47
BETONÁŽ (m³)	0,53
HDPE CHRÁNIČKA Ø63(m)	2,00

ZÁKLAD PRE STOŽIAR CSS

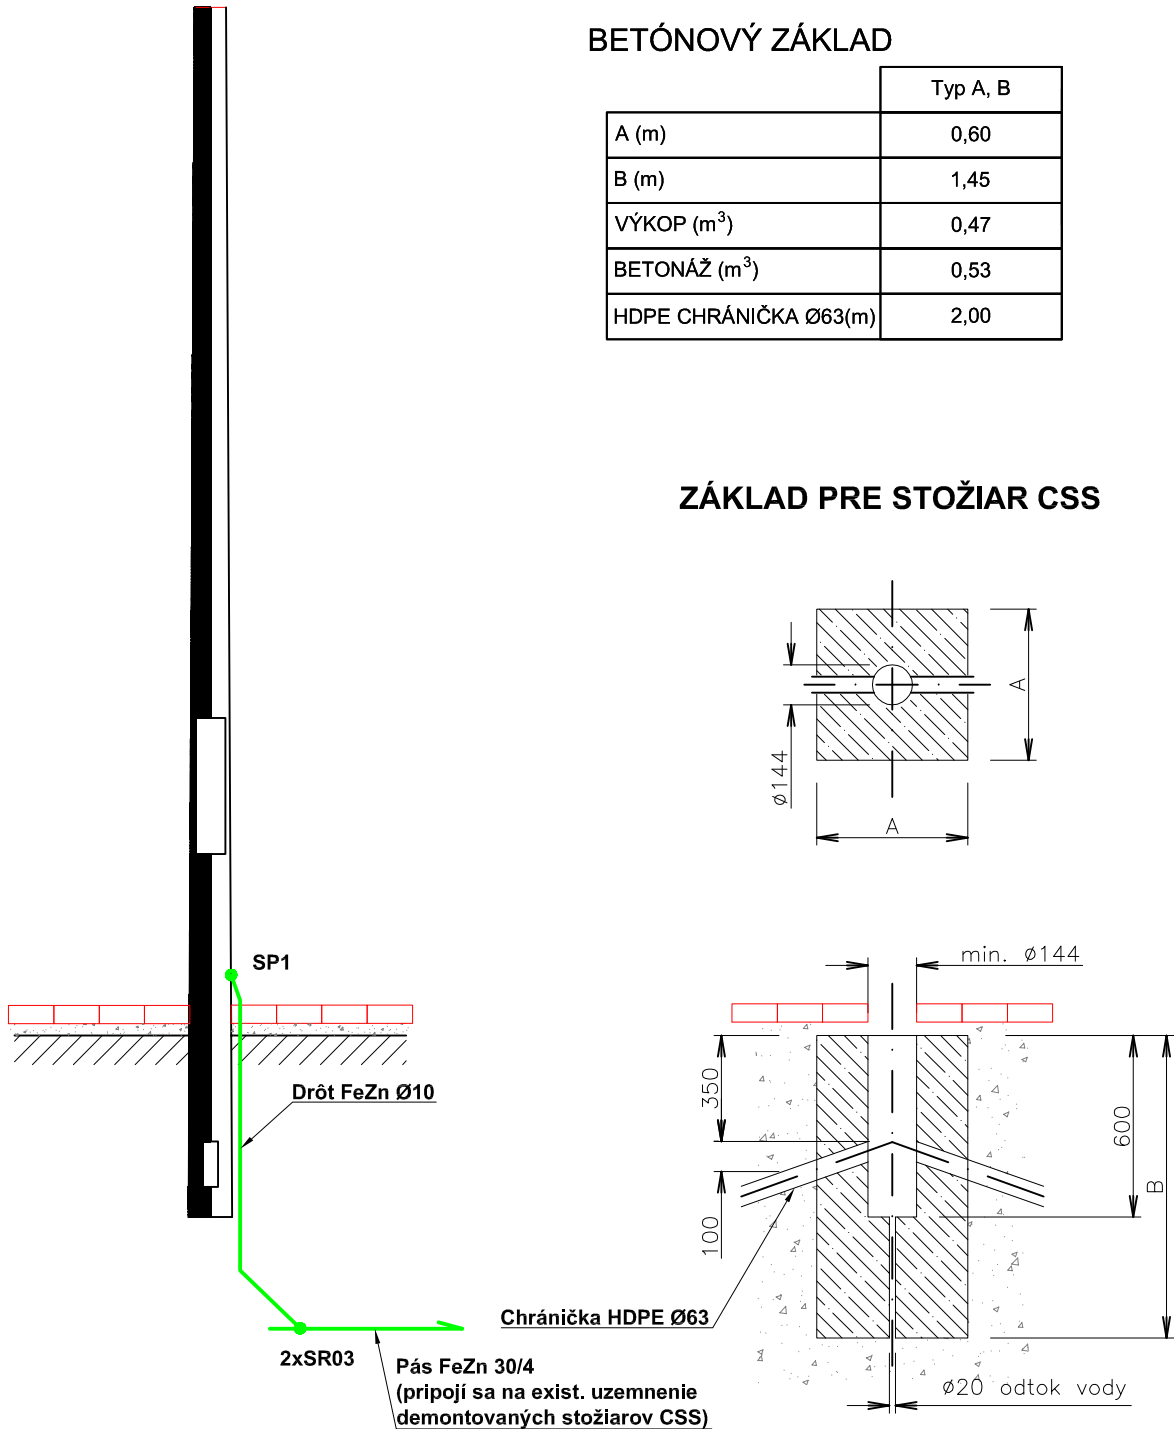

POZNÁMKA 1:

Pre založenie základov stožiarov sa predpokladajú bežné základové pomery vyskytujúce sa pri stavbe pozemných objektov na území Slovenska t.j. základovú pôdu tvoria súdržné zeminy bez prítomnosti spodnej vody, zeminy skupiny F tuhé a lepšie, zeminy skupiny S a G stredne uľahnuté a lepšie, horniny skupiny R bez obmedzenia.
Po výkope základovej jamy pre stožiare je potrebné zistiť druh a kvalitu základovej pôdy inžiniersko-geologickým prieskumom alebo odborným odhadom inžinierskym geológom, ktorým budú overené predpoklady výpočtu. V prípade, že sa pri realizácii stavby overia zeminy s inými charakteristikami (menej únosné, výskyt spodnej vody) ako bolo uvažované pri výpočte, je potrebné vykonať nové posúdenie založenia, na základe ktorého môže dôjsť k zmene rozmerov a prípadne aj hĺbky založenia. Pre betónový základ navrhovaných podperných bodov použiť betón: C 25/30 X0, XF1, XA1 (SK) CI 0,4-Dmax 32 - S2 (STN EN 206-1).

POZNÁMKA 2:

- NEODDELITELNOU SÚČASŤOU PROJEKTOVEJ DOKUMENTÁCIE JE VÝKRESOVÁ ČASŤ, SPRÁVA, VÝKAZ VÝMER.
- DODÁVATEL STAVBY MUSÍ PREŠTUDOVAŤ CELÚ PROJEKTOVÚ DOKUMENTÁCIU. V PRÍPADE ZISTENIA NEDOSTATKOV NA NE UPOZORNIŤ. PRED KAŽDÝM REALIZAČNÝM PROCESOM PREŠTUDOVAŤ DOTKNUTÉ, SÚVISIACE ČASTI PROJEKTOVEJ DOKUMENTÁCIE.
- PROJEKTOVÁ DOKUMENTÁCIA NENAHRÁDZA VÝROBNÚ, DIELENSKÚ A MONTÁŽNU DOKUMENTÁCIU DODÁVATELA!
- DODÁVATEL MUSÍ DODRŽAŤ PLATNÉ VYHLÁŠKY A STN.

D
660-00
ZVÄZOK 5

 spol. s r. o. Inžinierske stavby Slovenská 86, 080 01 Prešov tel.: 051/74 636 95, 74 636 99		Z I V I	
OBJEDNÁVATEL: SLOVENSKÁ SPRÁVA CIEST BRATISLAVA, IVaSC ŽILINA			
OKRES: PARTIZÁNSKE		KRAJ: TRENČIANSKY	
KAT.ÚZEMIE: PARTIZÁNSKE, MALÉ UHERCE, VEĽKÉ UHERCE, PAŽIŤ		DÁTUM: 05/2019	
STAVBA:		STUPEŇ: DSP,DRS	
Projektová dokumentácia modernizácií vybraných úsekov ciest I. triedy 1. etapa - I/64 Partizánske - Oslany, PD		Č.ZÁKAZKY: 2913/2018	
		MIERKA: 1:25	
OBJEKT: 660-00 Preložka CSS		6	Č. PRÍLOHY: Č. SÚPRAVY:
PRÍLOHA : Detail stožiarov CSS			