
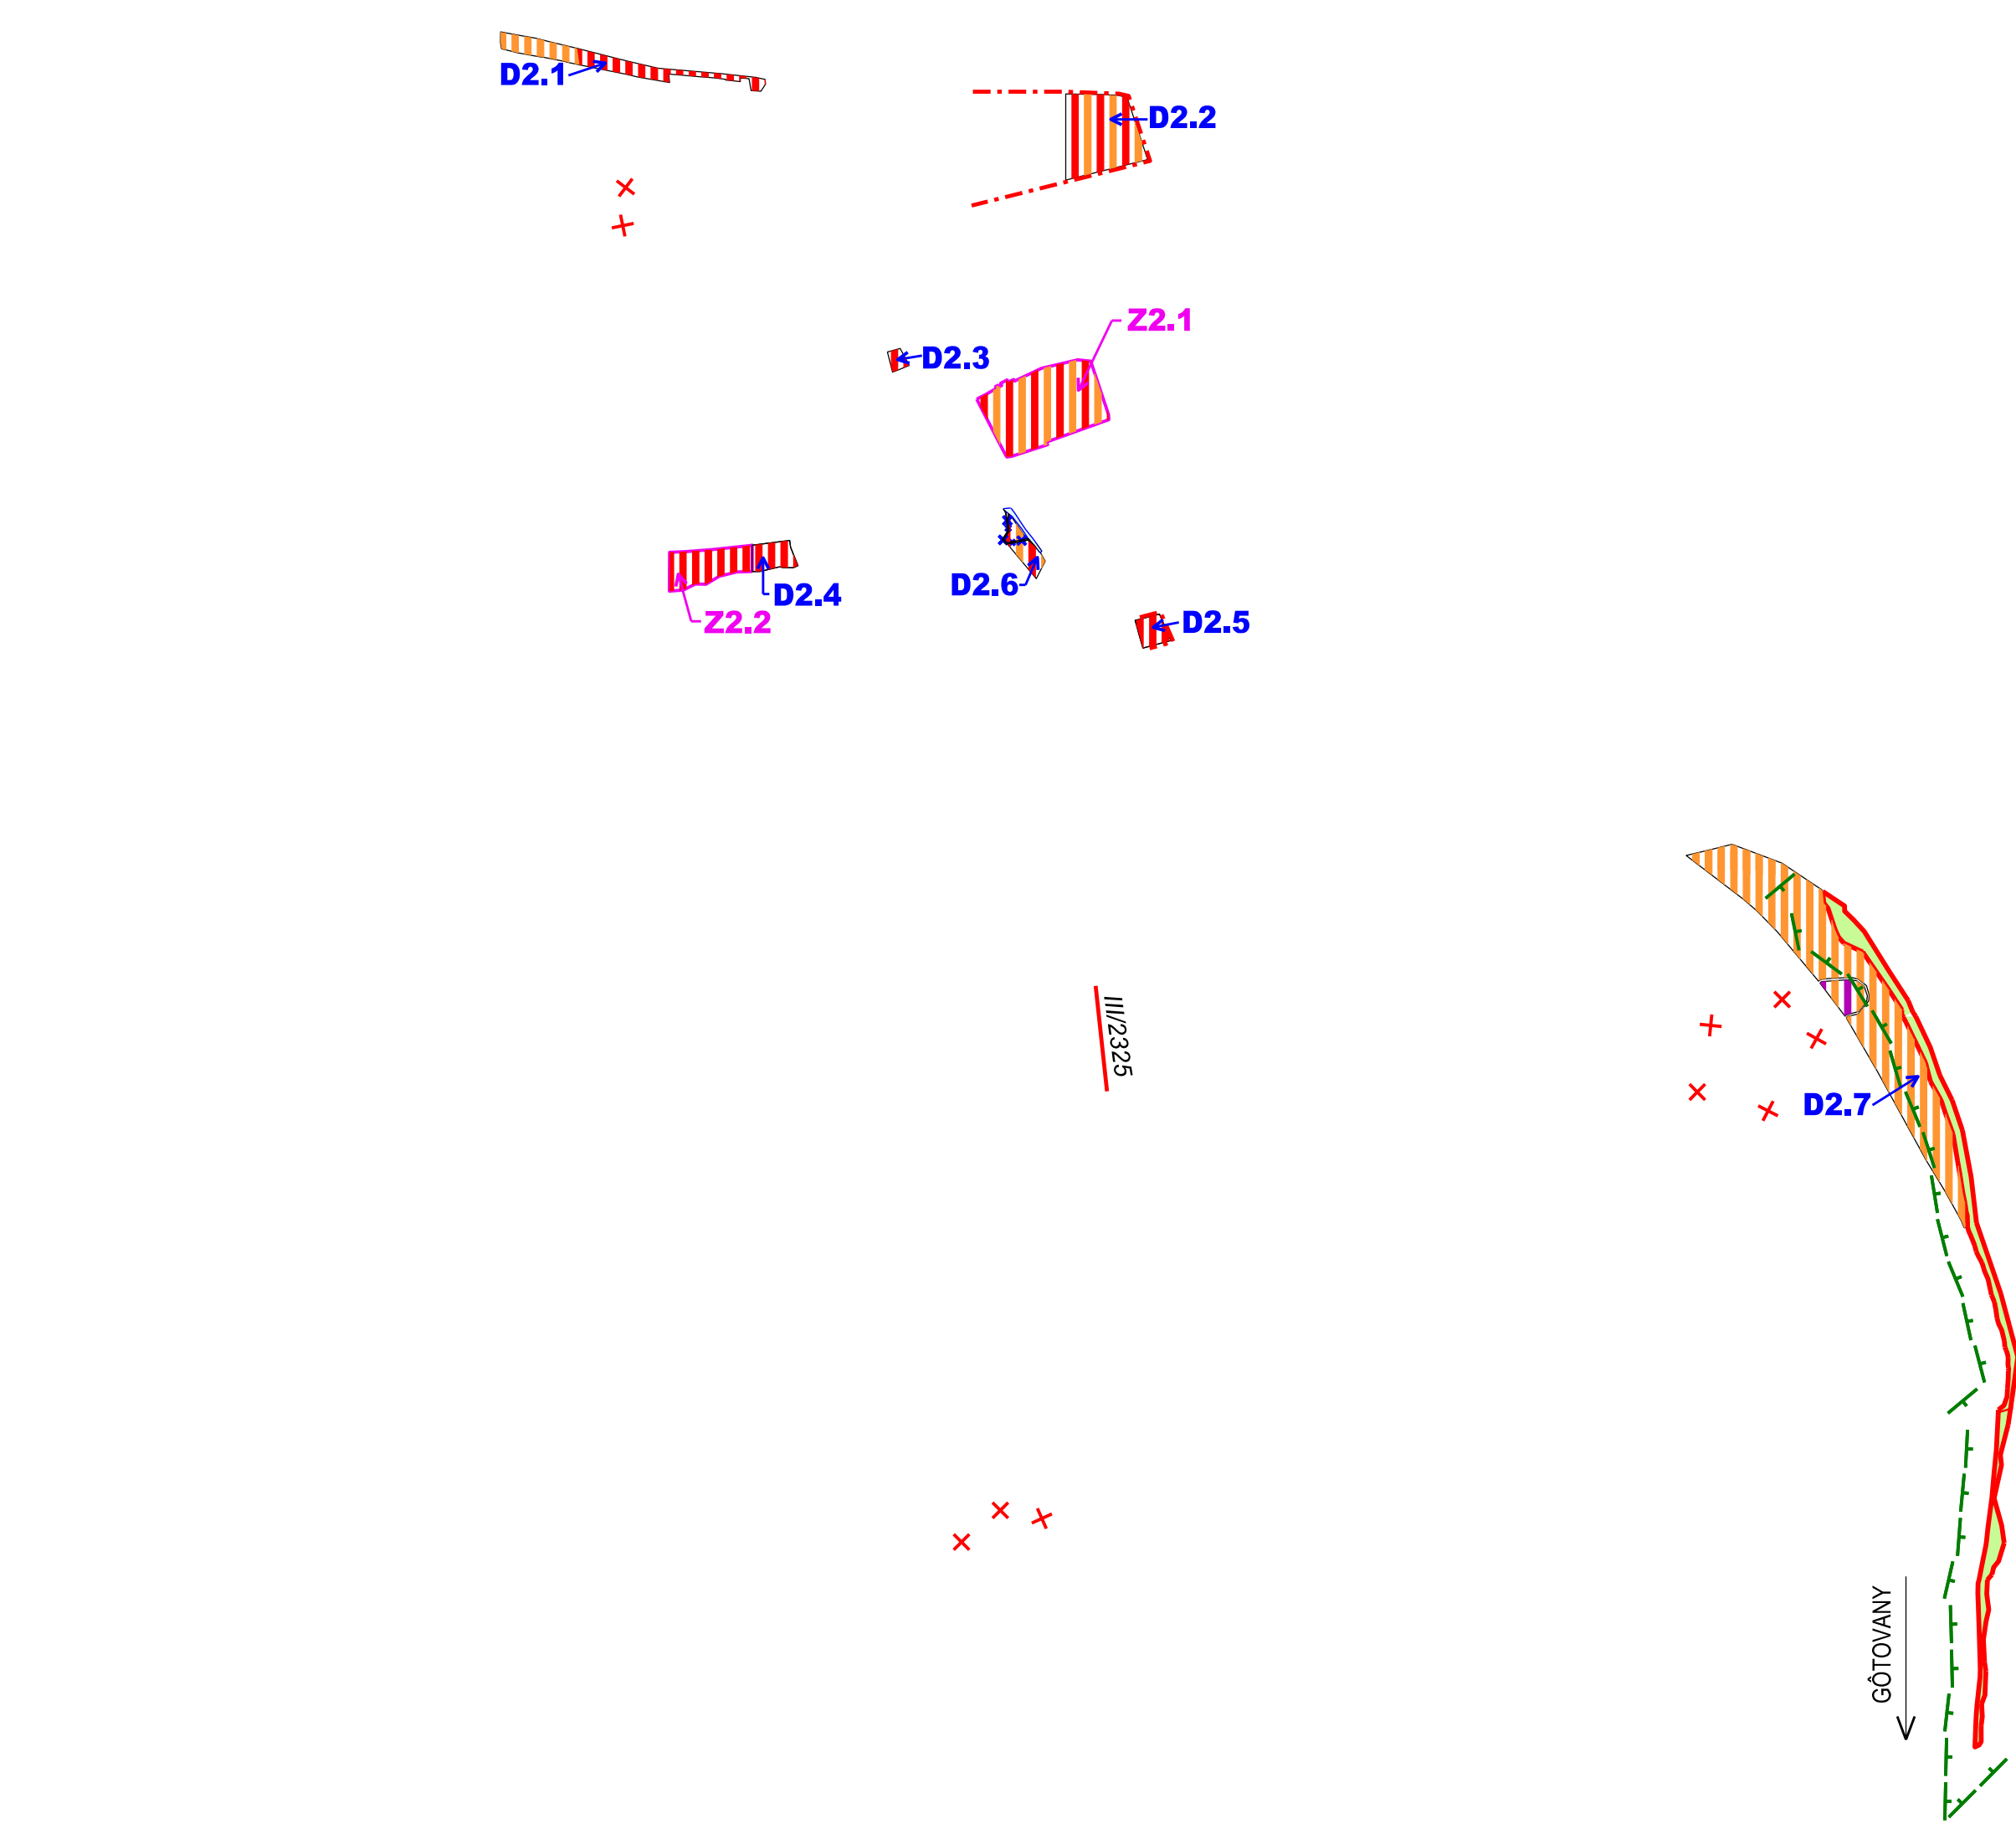


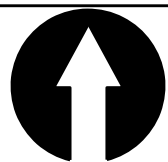

LEGENDA - ZMENY A DOPLNKY č.2

ZMENY			
STAV	NÁVRH	VÝHLAD	
			ZMENA FUNKCIE
			OZNAČENIE ZMENENÝCH LOKALÍT
			AKTUALIZÁCIA TRASY VODNÉHO TOKU (pri D2.6)
			NEEXISTUJÚCI VODNÝ TOK
			JAV NA ZRUŠENIE
DOPLNKY			
			HRANICA SKUTOČNE ZASTAVANÉHO ÚZEMIA
			OZNAČENIE DOPLNENÝCH LOKALÍT
			PLOCHY S PREVAHOU BÝVANIA V RODINNÝCH DOMOCH
			PLOCHY S PREVAHOU REKREÁCIE
			ZMIEŠANÉ ÚZEMIE - OBYTNÉ ÚZEMIE A REKREÁCIA
			ZMIEŠANÉ ÚZEMIE - OBČIANSKA VYBAVENOSŤ A REKREÁCIA
			OCHRANNÝ LES
			OCHRANNÉ PÁSMO LESA