PÔDORYS, POHĽAD SEVEROVÝCHODNÝ

M 1:150

PÔDORYS

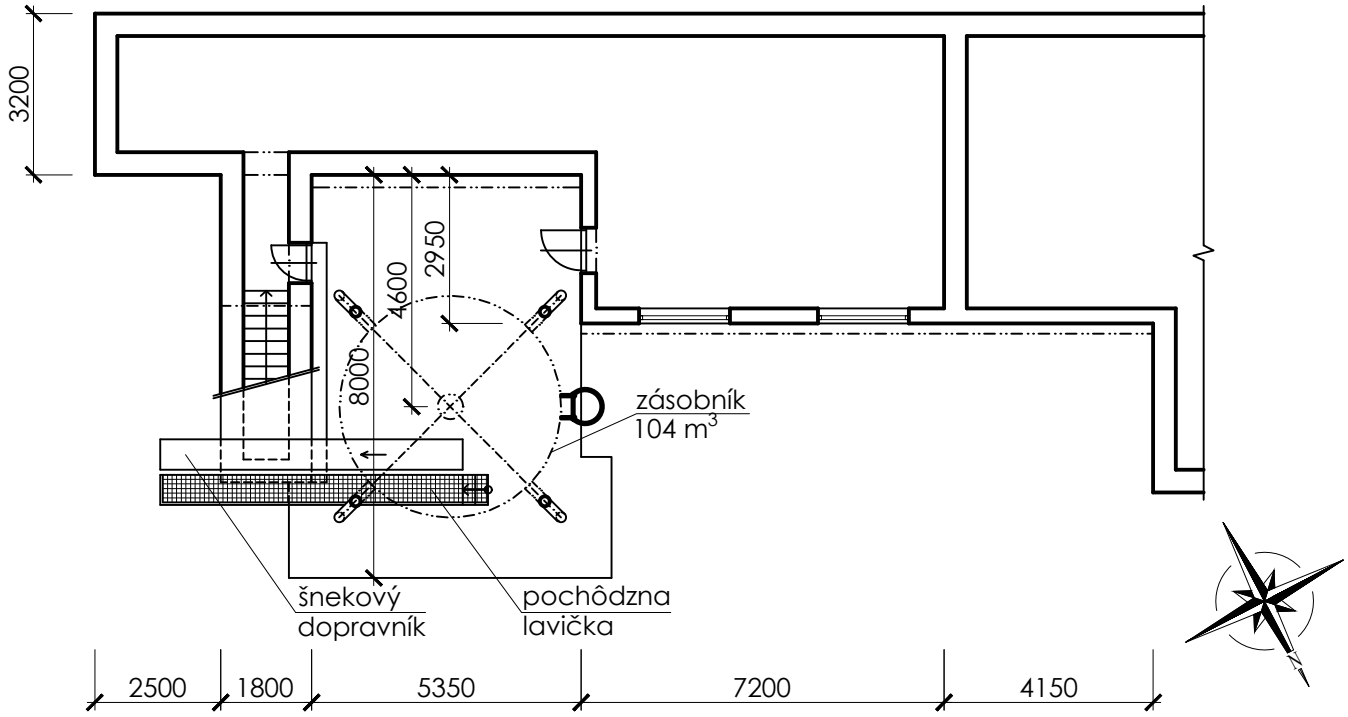

POHĽAD SEVEROVÝCHODNÝ

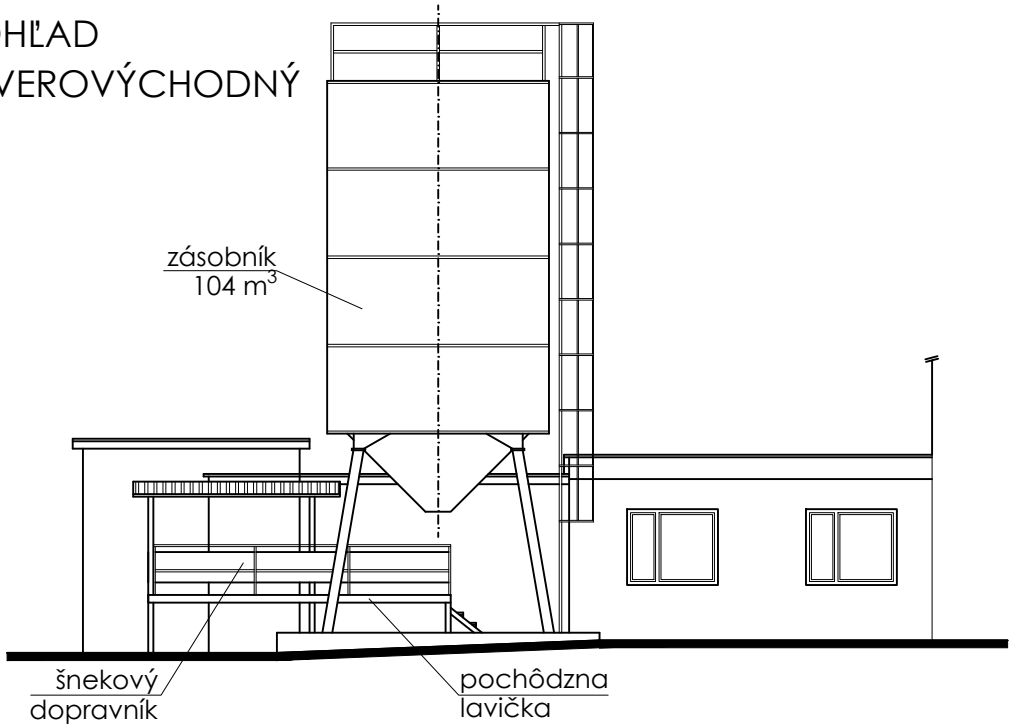

ZODPOVEDNÝ PROJEKTANT:	VYPRACOVAL:
ING. PETER NOVÁK	ING. PETER NOVÁK

INVESTOR: Rudohorská a.s.
Popradská 80, Košice, 040 11

Linka PT

K.Ú. MARKUŠOVCE P.Č.: 2969/4, 2990/2, 2990/39

OBSAH: PÔDORYS, POHĽAD SEVEROVÝCHODNÝ

ING. PETER NOVÁK
POD TEPLIČKOU 1752/19
SPIŠSKÁ NOVÁ VES
052 01

FORMÁT: 1xA4	STUPEŇ: -
DÁTUM: 01/21	MIERKA: 1:150

ZÁKAZKA Č.:	VÝKRES:
-	2