
SITUÁCIA
M 1:500

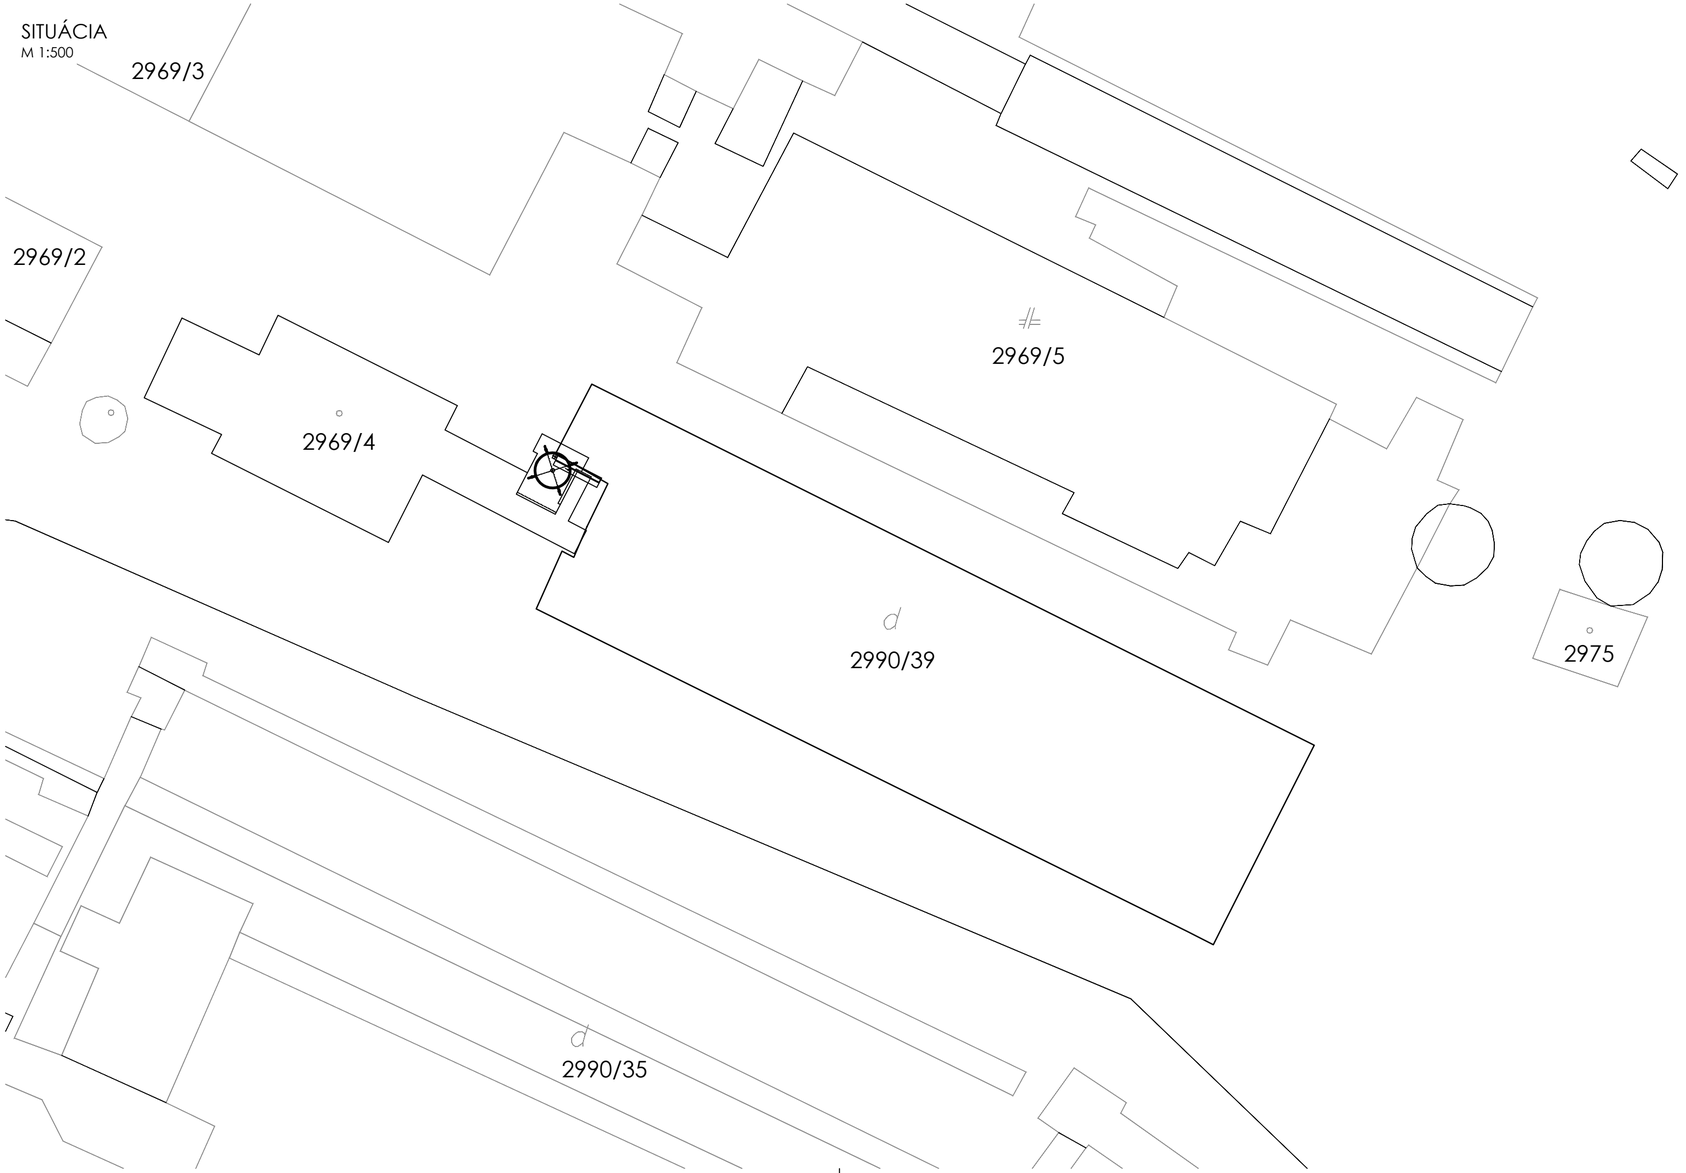


| | |
|---|---|
| ZODPOVEDNÝ PROJEKTANT: | VYPRACOVAL: |
| ING. PETER NOVÁK | ING. PETER NOVÁK |

ING. PETER NOVÁK
POD TEPLIČKOU 1752/19
SPIŠSKÁ NOVÁ VES
052 01

INVESTOR: Rudohorská a.s.
Popradská 80, Košice, 040 11

Linka PT

K.Ú. MARKUŠOVCE P.Č.: 2969/4, 2990/2, 2990/39

OBSAH: SITUÁCIA

| | |
|---|---|
| FORMÁT: 3xA4 | STUPEŇ: - |
| DÁTUM: 01/21 | MIERKA: 1:500 |
| ZÁKAZKA Č.: - | VÝKRES: 1 |