
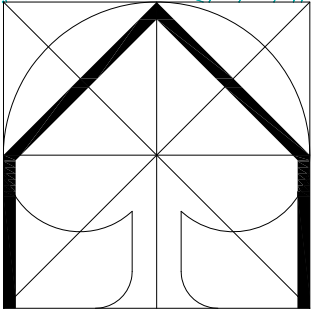


Územný plán obce Ružindol			
Stav	Návrh	Prognóza	
Zmena 04/2021			
Lokalita A.06 / A.07 - komunikácie			
			Miestne komunikácie funkčnej triedy C3
			Miestne komunikácie funkčnej triedy D1
	X	X	Miestne komunikácie funkčnej triedy D1 - zrušenie pôvodne navrhovanej trasy

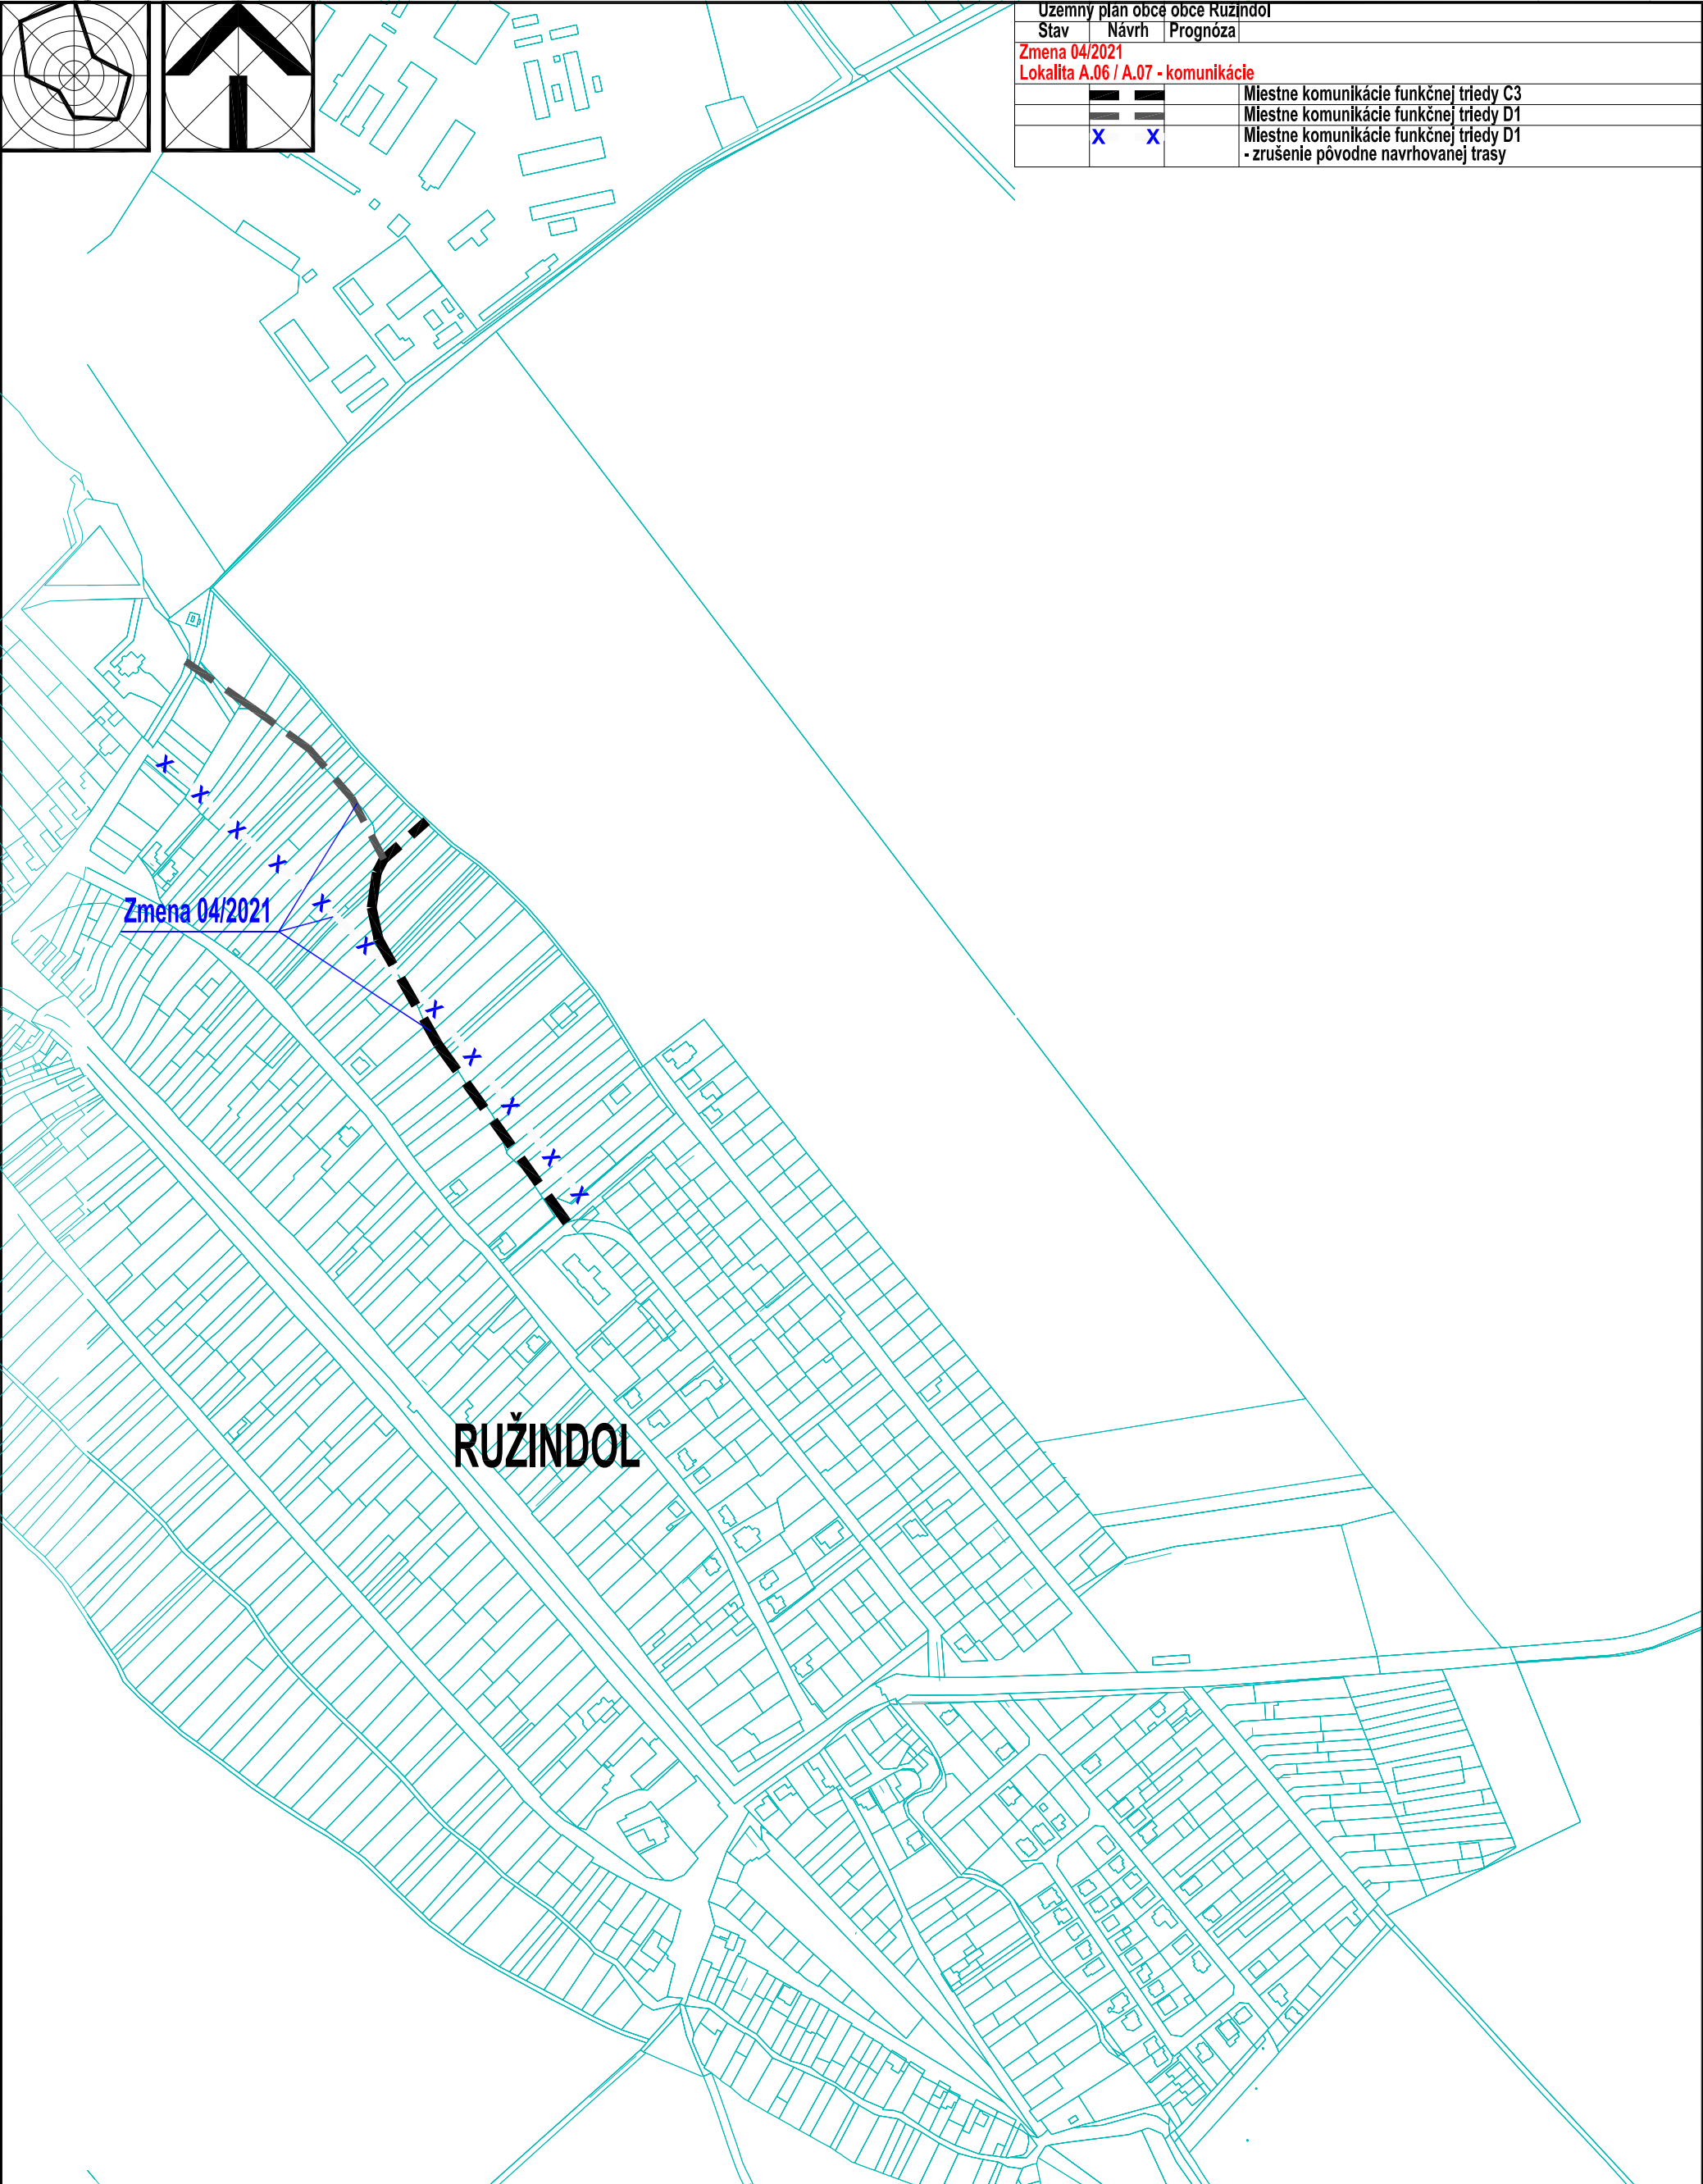

EKOPOLIS

Ateliér architektúry, urbanizmu a územného plánovania Vajnorská 98/J, 831 04 Bratislava Tel./fax.: 02/207 45 115, Mobil: 0905 628 155 e-mail: zibrin.ekopolis@chello.sk			
Názov úlohy:	Územný plán obce Ružindol v znení neskorších zmien Zmena 04/2021 Lokalita A.06 / A.07 - komunikácie		
Obstarávateľ:	Obec Ružindol Obecný úrad, Ružindol	Dátum: 03/2021	
Spracovateľ:	Ing.arch Peter Zibrin, PhD. autorizovaný architekt		
Názov výkresu:	Komplexný výkres priestorového usporiadania a funkčného využitia územia	NÁLOŽKA	Č.výkr.: B.02. Mierka: 1:5 000