
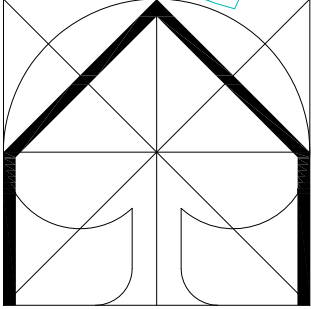


Územný plán obce Ružindol		
Stav	Návrh	Prognóza
Zmena 04/2021		
Lokalita A.06 / A.07 - komunikácie		
		Miestne komunikácie funkčnej triedy C3
	MOU 7,5/40	Kategória komunikácie C3
		Miestne komunikácie funkčnej triedy D1
	MOU 5,5/30	Kategória komunikácie D1
	X X	Miestne komunikácie funkčnej triedy D1 - zrušenie pôvodne navrhovanej trasy

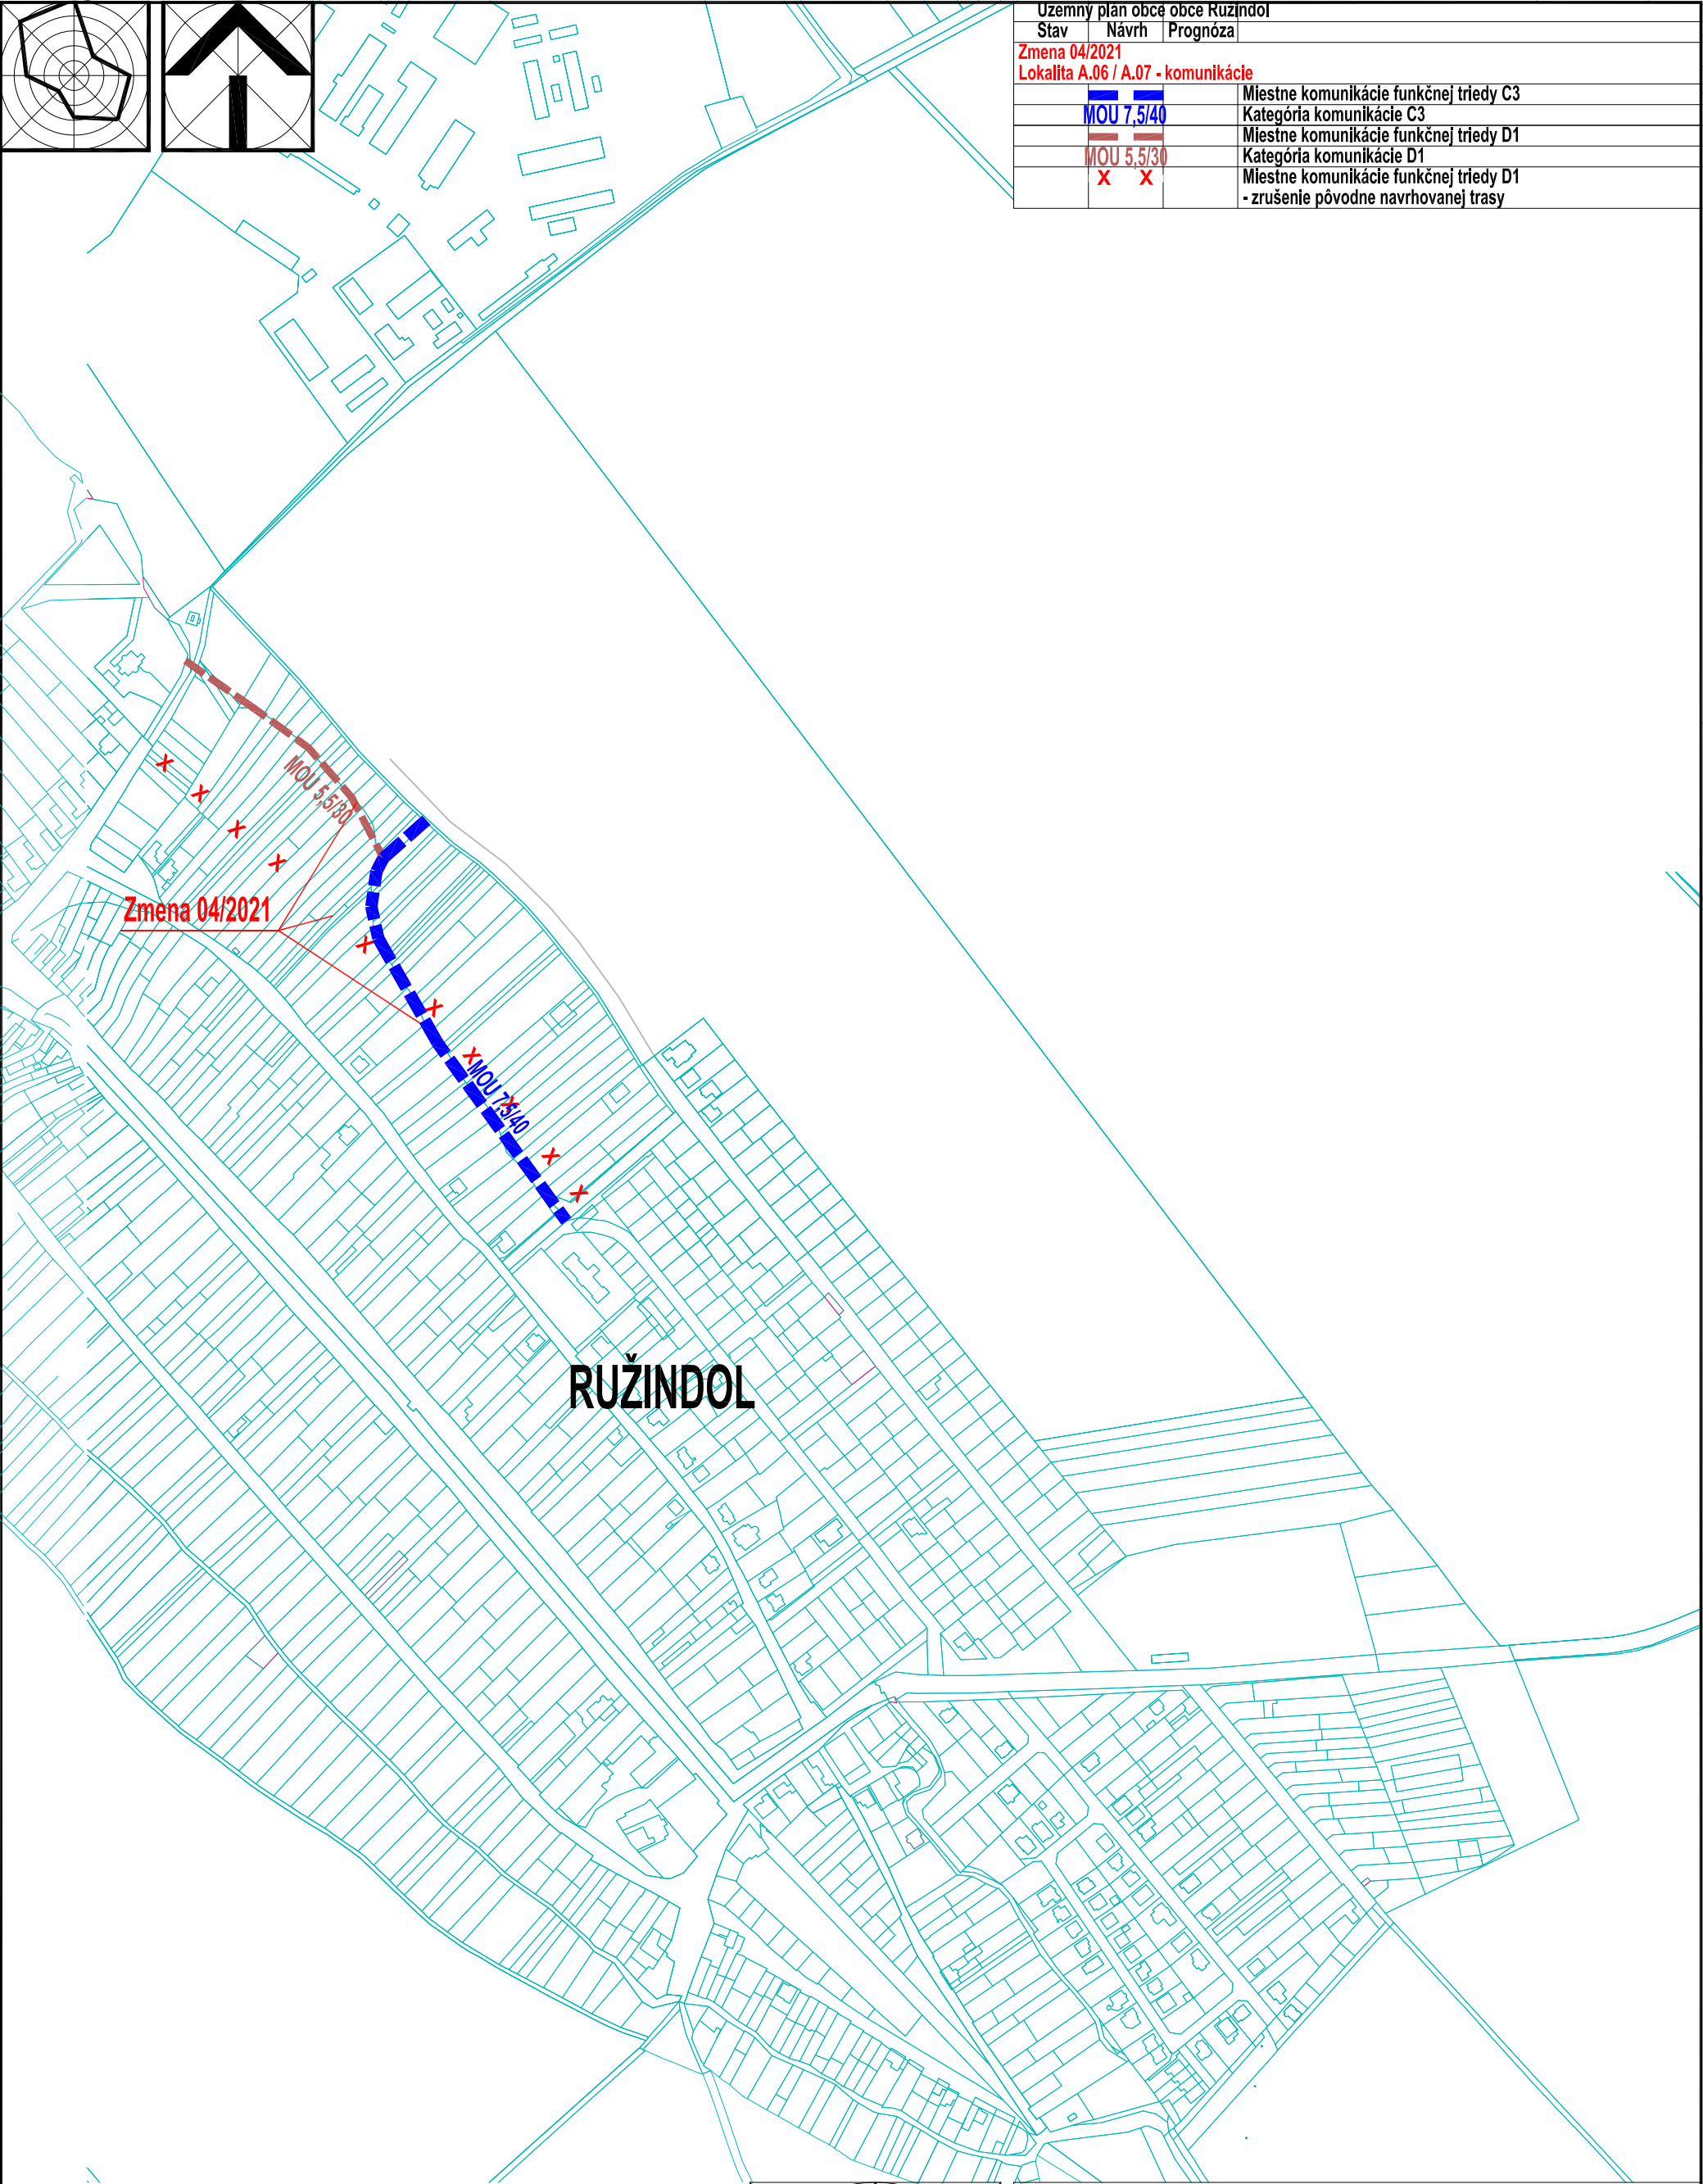

EKOPOLIS

Ateliér architektúry, urbanizmu a územného plánovania Vajnorská 98/J, 831 04 Bratislava Tel./fax.: 02/207 45 115, Mobil: 0905 628 155 e-mail: zibrin.ekopolis@chello.sk		
Názov úlohy:	Územný plán obce Ružindol Zmena 04/2021 Lokalita A.06 / A.07 - komunikácie	
Obstarávateľ:	Obec Ružindol Obecný úrad, Ružindol	Dátum: 03/2021
Spracovateľ:	Ing.arch Peter Zibrín, PhD. autorizovaný architekt	
Názov výkresu:	Výkres riešenia verejného dopravného vybavenia NALOŽKA	Č.výkr.: B.03. Mierka: 1:5 000