


D JASENOV

VRH

00

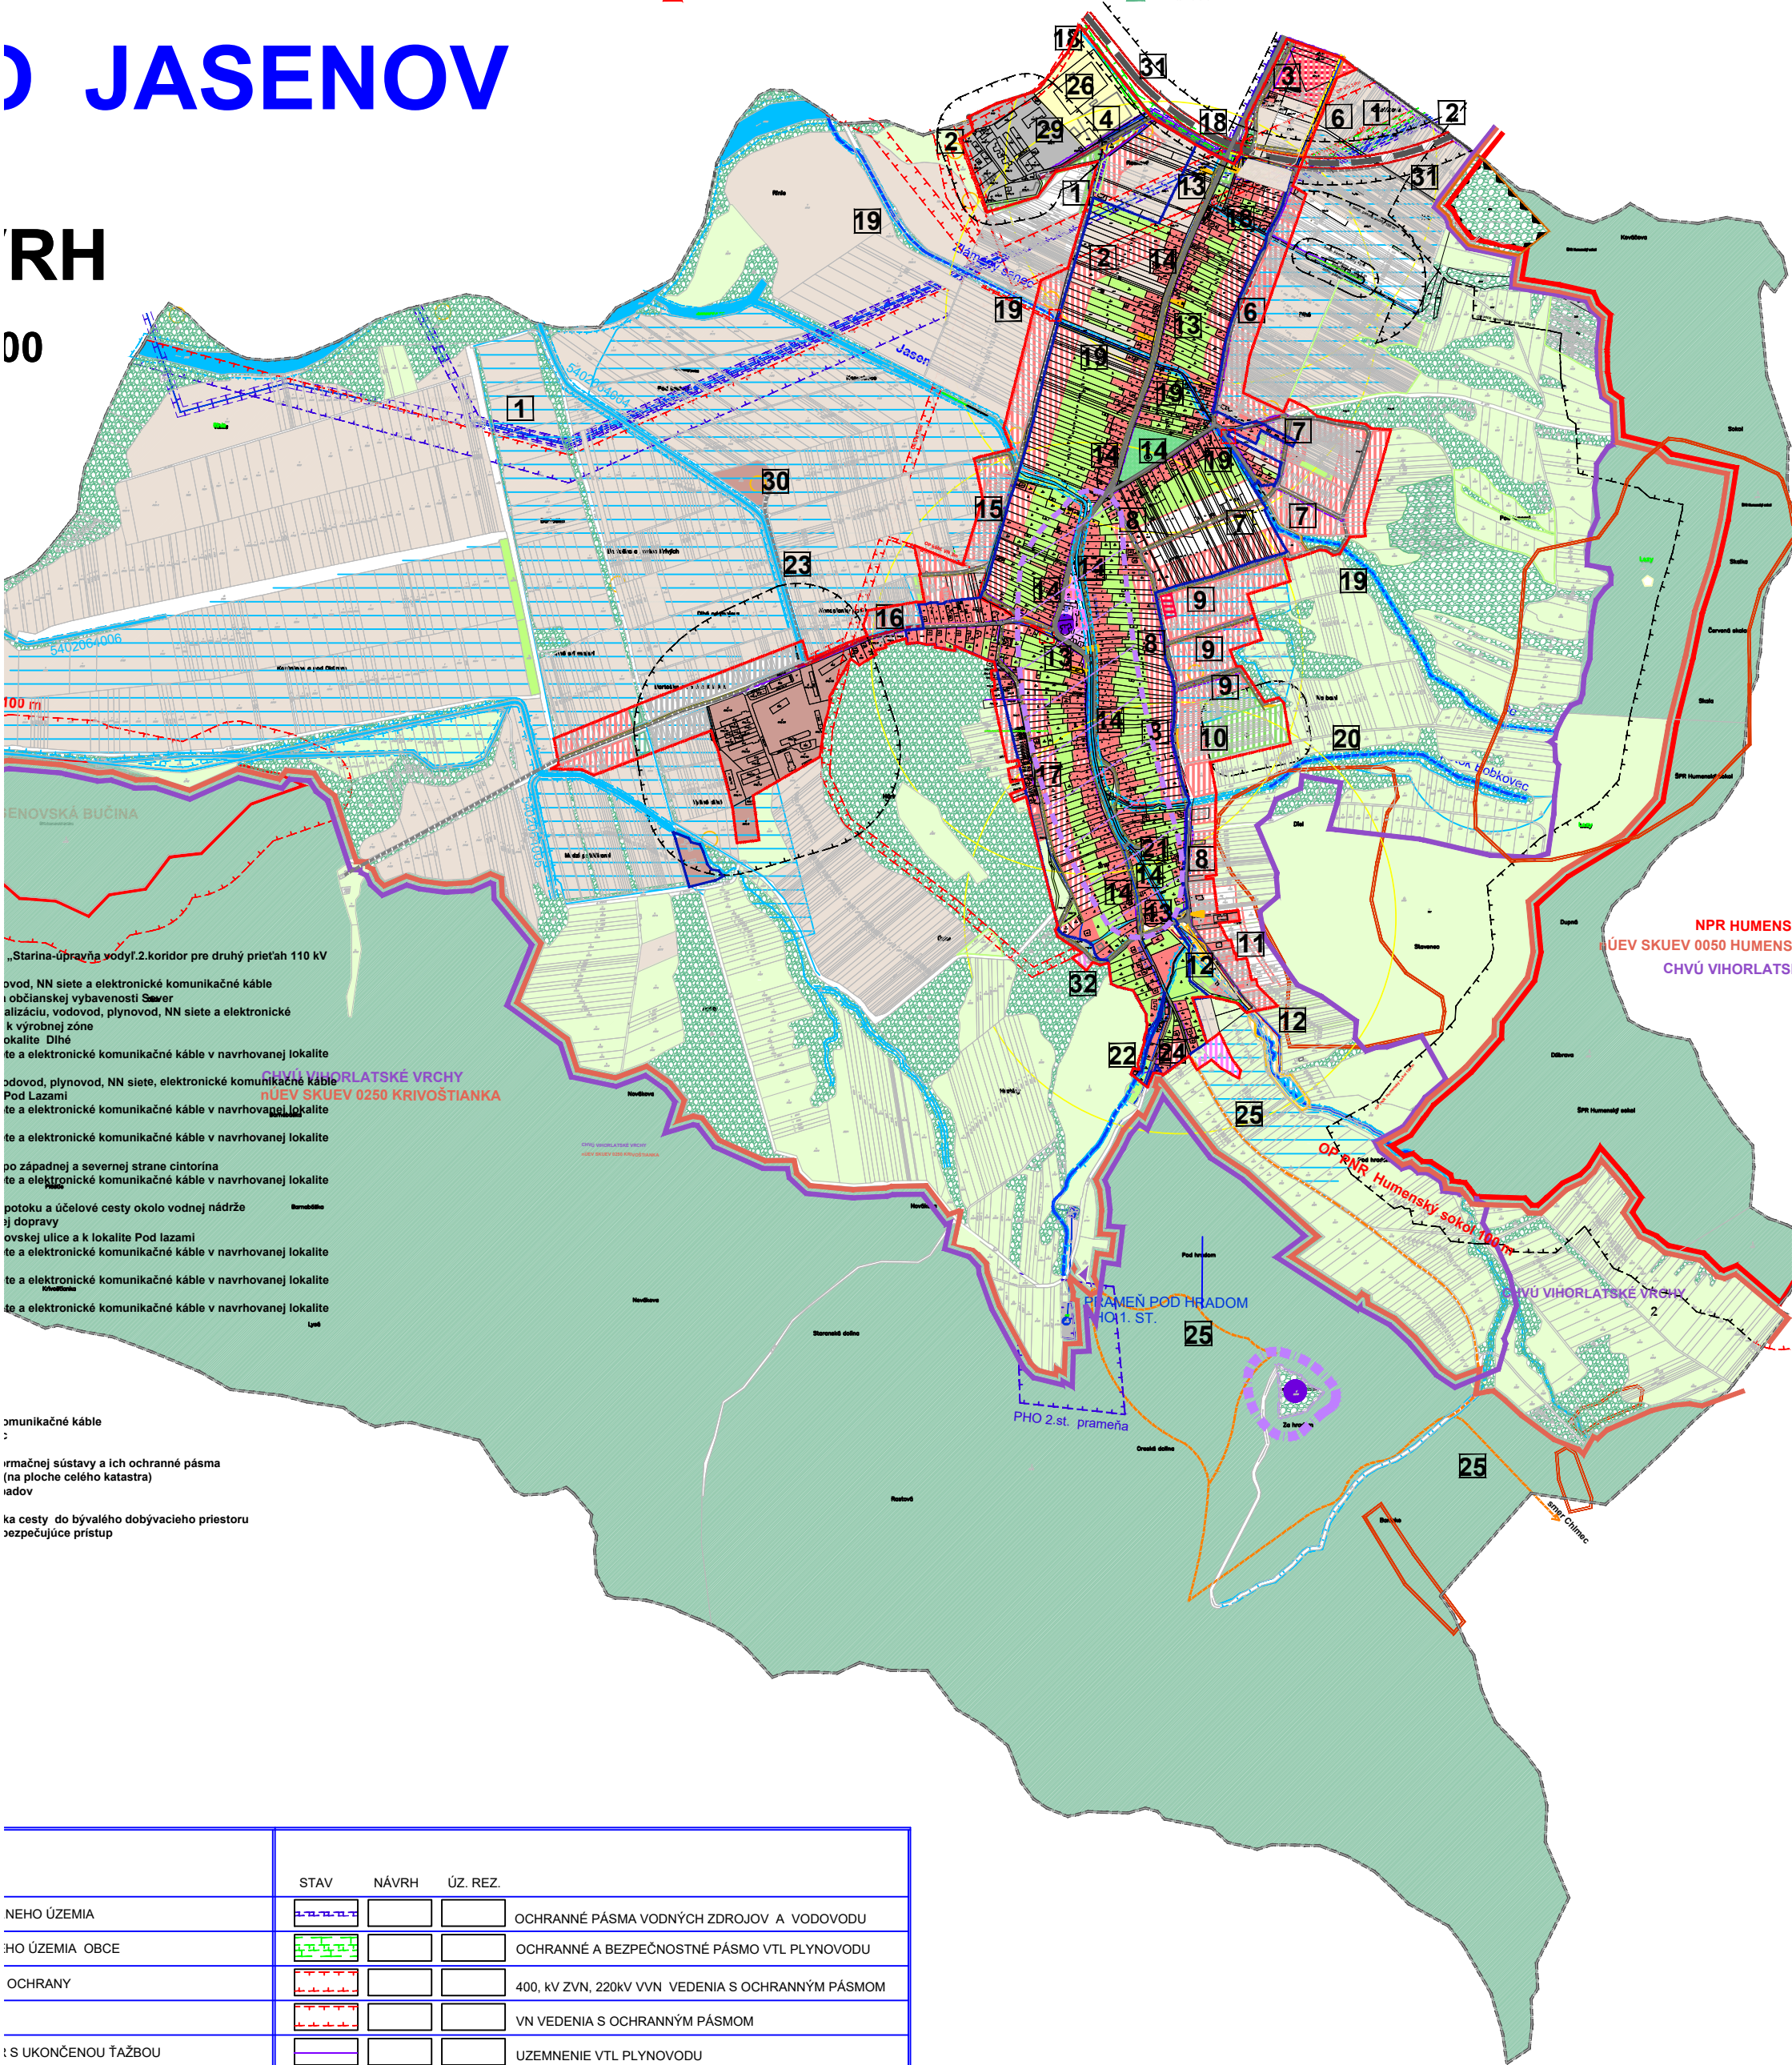

	STAV	NÁVRH	ÚZ. REZ.	
NEHO ÚZEMIA				OCHRANNÉ PÁSMA VODNÝCH ZDROJOV A VODOVODU
HO ÚZEMIA OBCE				OCHRANNÉ A BEZPEČNOSTNÉ PÁSMO VTL PLYNOVODU
OCHRANY				400, kV ZVN, 220kV VVN VEDENIA S OCHRANNÝM PÁSMOM
				VN VEDENIA S OCHRANNÝM PÁSMOM
S UKONČENOU ŤAŽBOU				UZEMNENIE VTL PLYNOVODU
LEZISKÁ				ANÓDOVÉ UZEMNENIE S OCHR. A BEZP. PÁSMOM
A PAMIATKA				VEREJNOPROSPEŠNÉ STAVBY
ORAČ. KANÁLY S OCHRANNÝM PÁSMOM				CESTY I. TR. S OCHRANNÝM PÁSMOM
				CESTY III. TR. S OCHRANNÝM PÁSMOM
ELENE, CINTORÍNA, CINTORÍNE				AUTOBUSOVÉ ZASTÁVKY S DOCHÁDZKOVOU VZDIALENOSŤOU
VODNÝCH TOKOV				OBSLUŽNÉ KOMUNIKÁCIE
, REMÍZKY				PROTIHLUKOVÁ STENA
				CHODNÍKY