


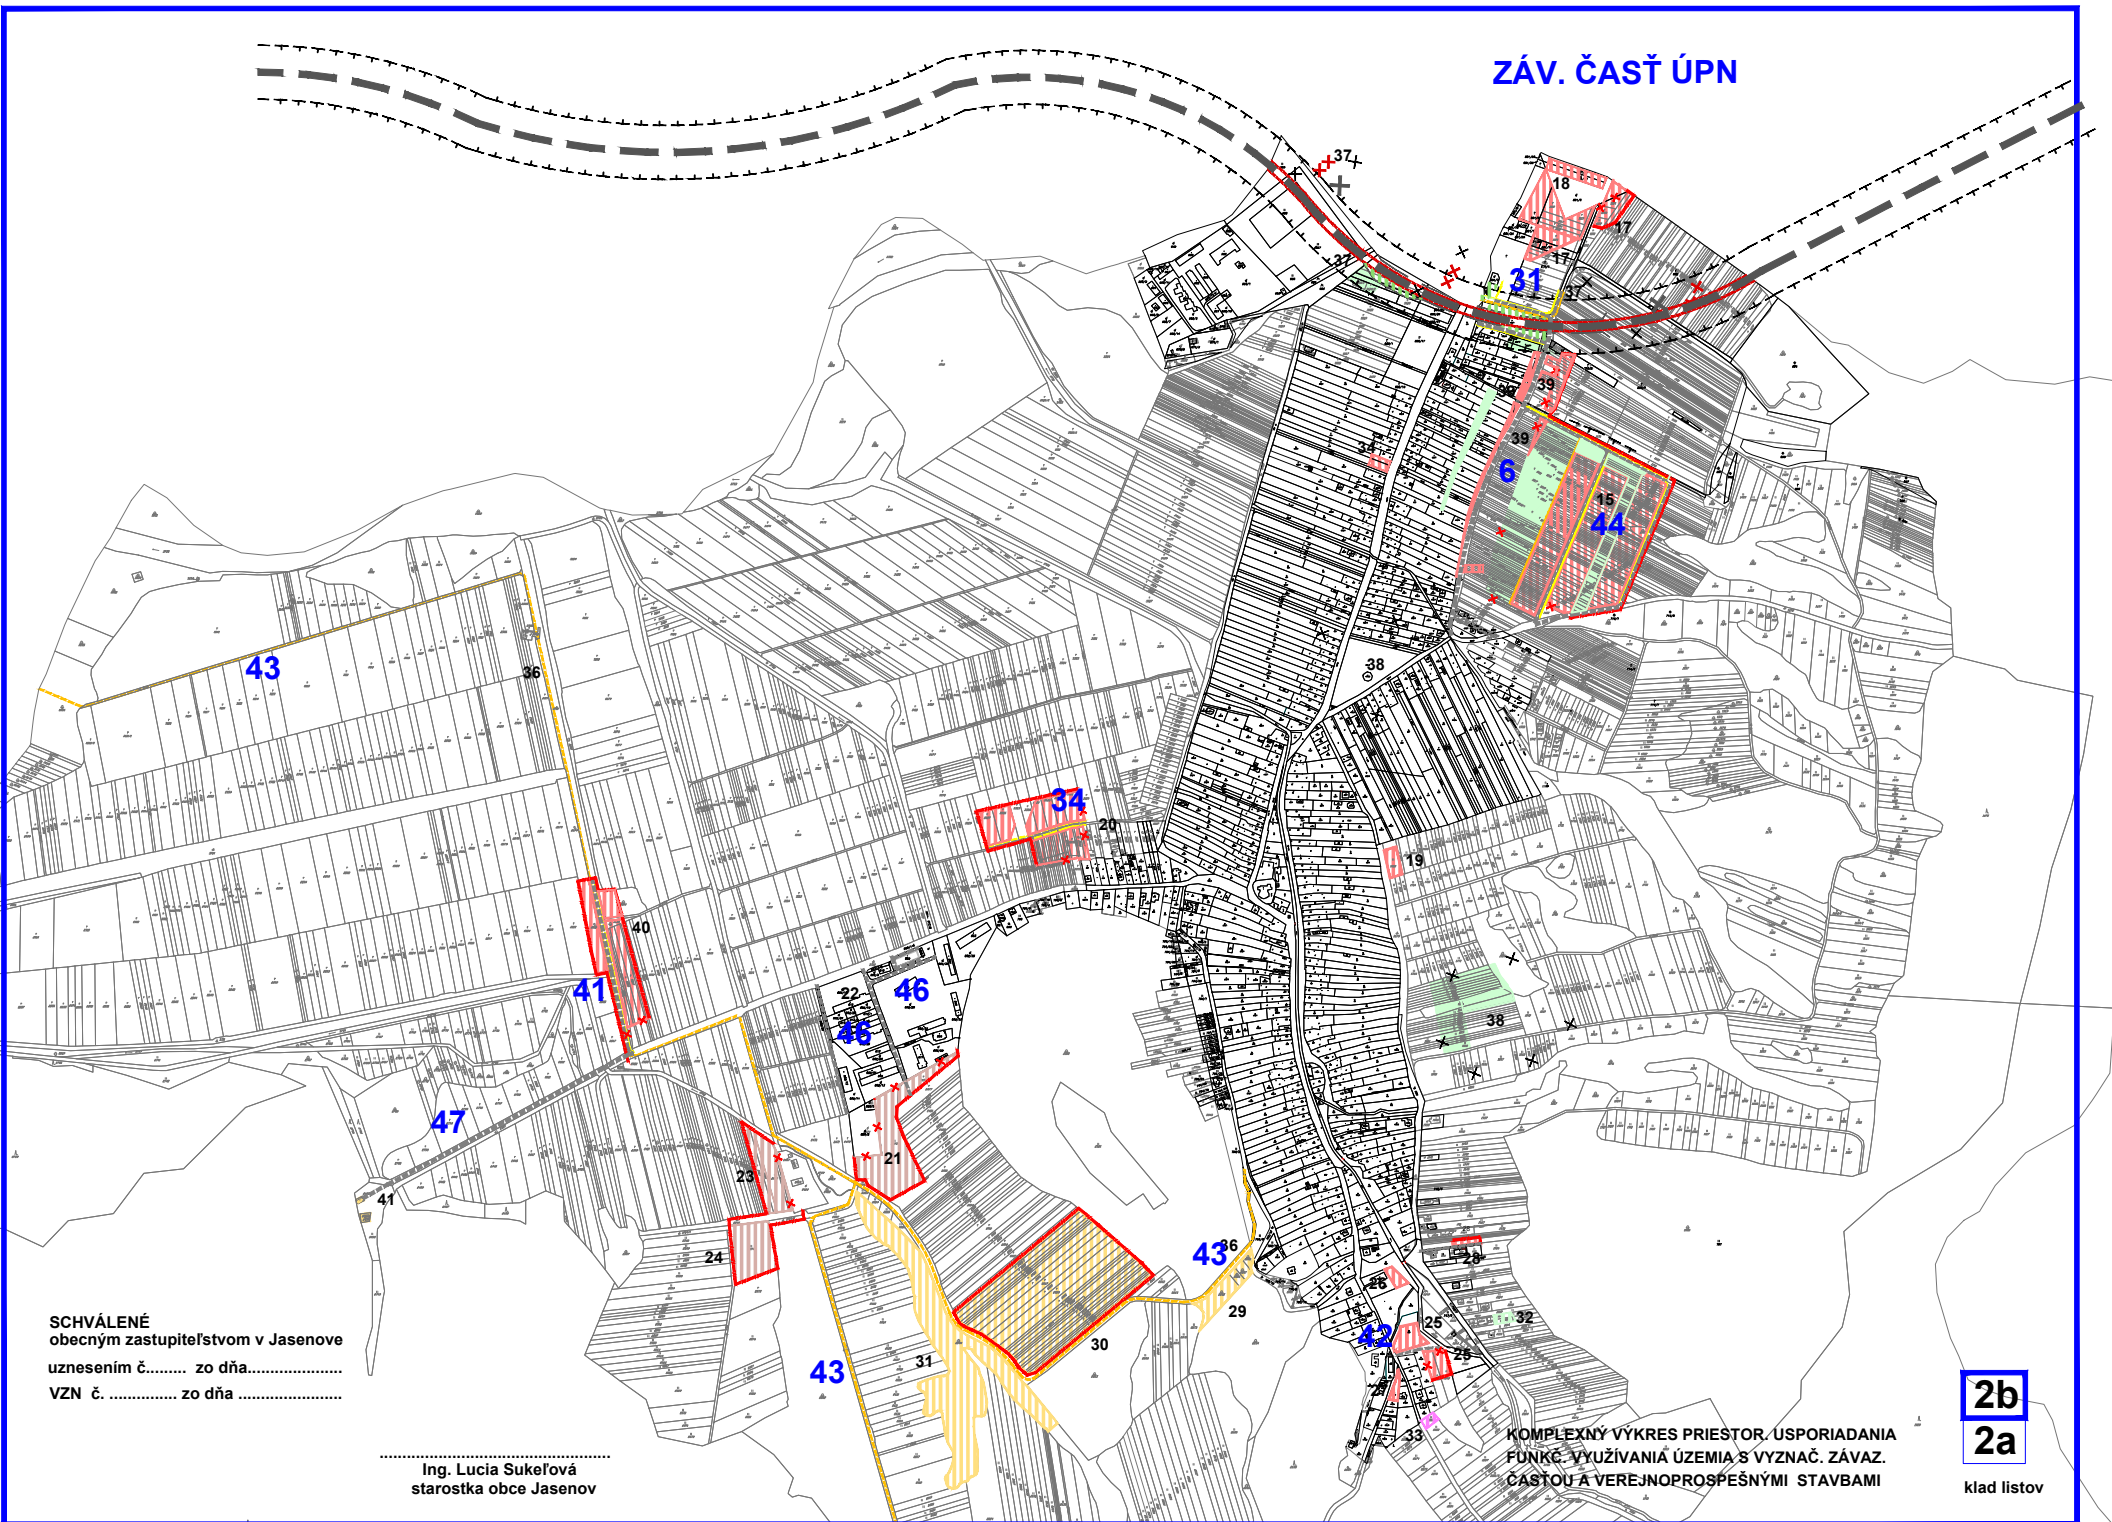

SCHVÁLENÉ
obecným zastupiteľstvom v Jasenove
uznesením č..... zo dňa.....
VZN č. zo dňa

Ing. Lucia Sukeľová
starostka obce Jasenov

KOMPLEXNÝ VÝKRES PRIESTOR. USPORIADANIA
FUNKČ. VYUŽÍVANIA ÚZEMIA S VYZNAČ. ZÁVAZ.
ČASŤOU A VEREJNOPROSPEŠNÝMI STAVBAMI

2b
2a

klad listov

VEREJNOPROSPEŠNÉ STAVBY ZaD č.3

31. preložka cesty I/74 Prešov – Ubľa – štátna hranica s Ukrajinou a preložka cesty do bývalého dobývacieho priestoru obojstranné prístupové komunikácie súbežné s preložkou cesty I/74 zabezpečujúce prístup do lokality RD po preťatí lokality preložkou cesty
34. prístupová komunikácia, chodník kanalizácia, vodovod, plynovod, NN siete a elektron. komunikačné káble v lok. Veľké a Malé Horačky a Kapuscanky II
41. prístupová komunikácia, chodník kanalizácia, vodovod, plynovod, NN siete a elektron. komunikačné káble v navrhovanej lokalite RD Pri Družstve 2
42. prístupová komunikácia, chodník kanalizácia, vodovod, plynovod, NN siete a elektron. komunikačné káble v navrhovanom RD v lokalite Juh
43. cykloturistický chodník
44. prístupová komunikácia, chodník kanalizácia, vodovod, plynovod, NN siete a elektron. komunikačné káble a zjazdový chodník v navrhovanej lokalite RD Dlhé 2
45. detské ihrisko pod hradom
46. prístupové komunikácie k objektom v areáli hospodárskeho dvora
47. prístupová komunikácia

ZMENY A DOPLNKY 3


- 15 lok. RD Dlhé 2
17 Lok. RD Sever
18 Lok. RD Sever
19 Lok. RD
20 Lok. RD Kapuscanky 2
21 HD
22 Komunikácia, TV, výroba
23 HD
24 HD
25 Lok. RD
26 Lok. RD
27 Lok. RD
28 Lok. RD
29 Rekreačia Hrabiny
30 Rekreačia Úzke
31 Rekreačia Úzke 2
32 Lok. záhrada
33 Občianska vybavenosť
34 Lok. RD
35 Občianska vybavenosť
36 Cykloturistický chodník
37 Preložka cesty I/74
38 OP cintorínov
39 Lok. RD Dlhé
40 Lok. RD Pri Družstve 2
41 Prístupová komunikácia

LEGENDA

STAV	NÁVRH	
		PLOCHY BÝVANIA V RODINNÝCH DOMOCH
		PLOCHY ZÁHRAD
		PLOCHY REKREAČNÉ
		PLOCHY HOSPOD. DVORA, HÁJENKY, KOMPOSTOVISKA
		PLOCHY VEREJNEJ ZELENÉ
		HRANICE ZASTAVANÉHO ÚZEMIA
		CYKLOTURISTICKÉ CHODNÍKY
		MIESTNE OBSLUŽNÉ KOMUNIKÁCIE
		PEŠIE CHODNÍKY
		CESTA I. TRIEDY
		PROTIHLUKOVÉ STENY
		OCHRANNÉ PÁSMO
		ZRUŠENIE OCHRANNÉHO PÁSMO
		ZRUŠENIE HRANICE ZASTAVANÉHO ÚZEMIA
		ZRUŠENIE PROTIHLUKOVEJ STENY
		ZRUŠENIE CESTY I. TRIEDY
		20 ČÍSLO LOKALITY
		43 ČÍSLO VEREJNOPROSPEŠNEJ STAVBY

2b
2a

klad listov

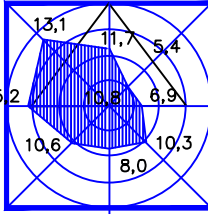

SCHVÁLENÉ
obecným zastupiteľstvom v Jasenove
uznesením č..... zo dňa.....
VZN č. zo dňa

Ing. Lucia Sukeľová
starostka obce Jasenov

ZaD č.3 ÚPN-O JASENOV

OBSTARÁVATEL:	OBEC JASENOV
SPRACOVATEL:	Ing. arch. Eva Mačáková
OBSTARÁVATEL \$2a	RNDr. Peter Bohuš
OBSAH:	KOMPLEXNÝ VÝKRES PRIESTOR. USPORIADANIA FUNKČ. VYUŽÍVANIA ÚZEMIA S VYZNAČ. ZÁVAZ. ČASŤOU A VEREJNOPROSPEŠNÝMI STAVBAMI

URBA s.r.o.
Jakobyho 14
040 01 KOŠICE

DÁTUM: 04/2021
MIERKA: 1:10000

Č.PARÉ
Č.VÝKR.

2a