



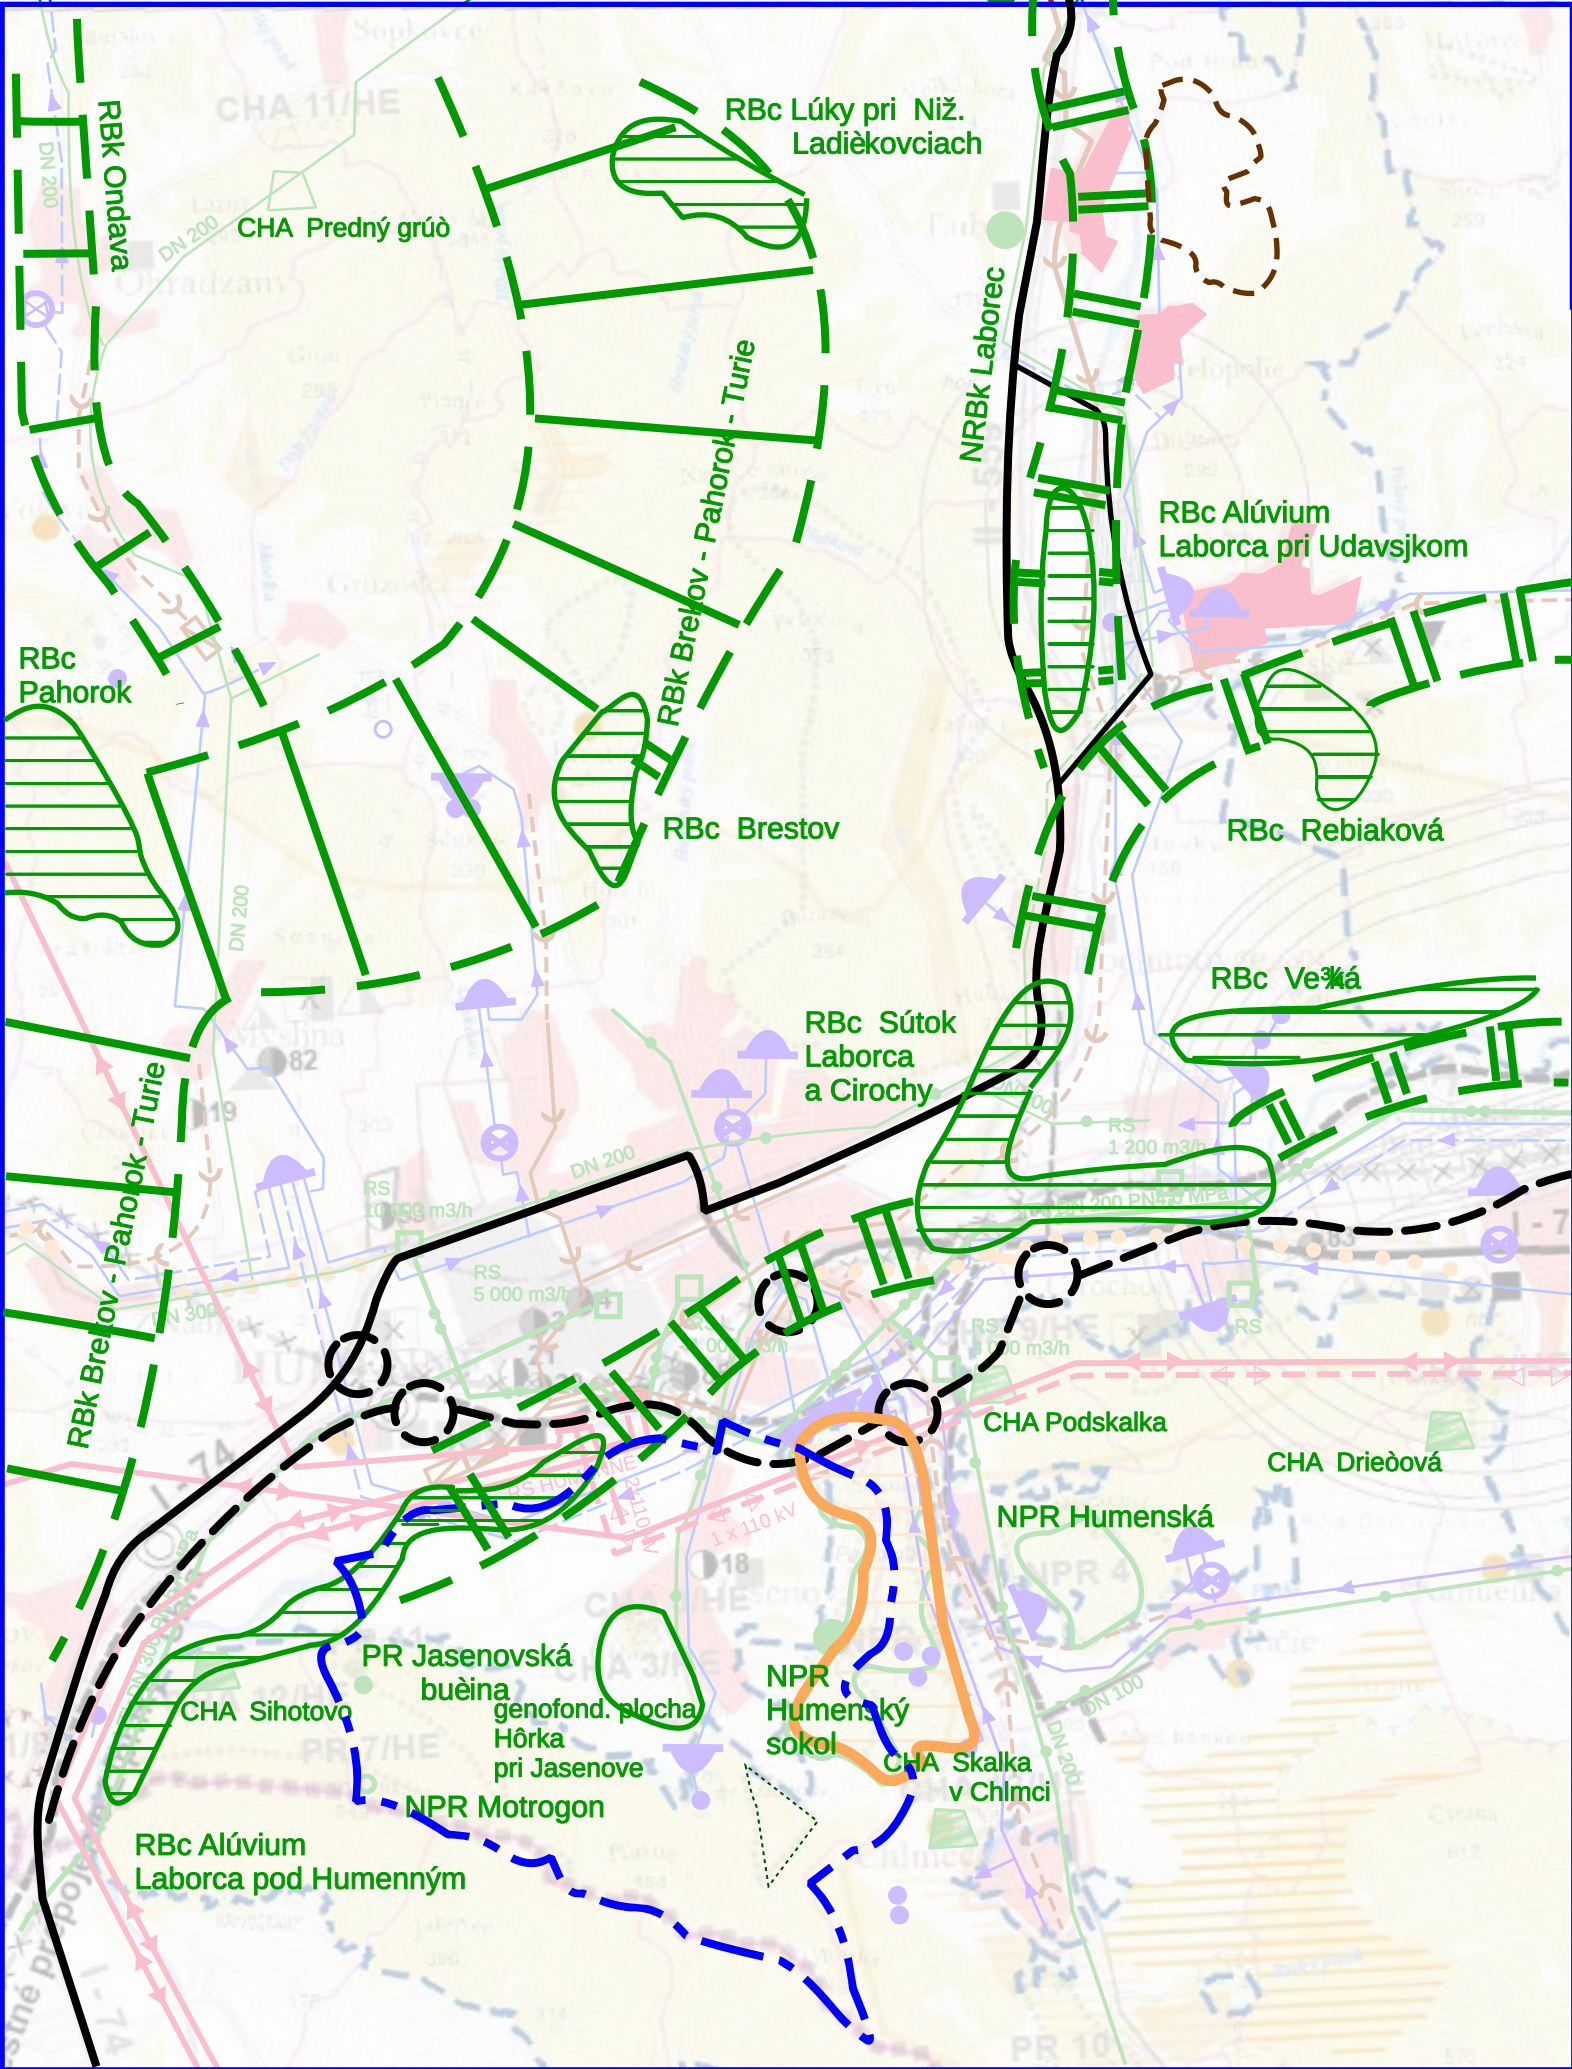

ÚZEMNÝ PLÁN OBCE
JASENOV
M 1 : 50 000
NÁVRH

Stav	Návrh	
		Katastrálne hranice riešenej obce
		Hranice katastrov
		Hranice rekreačných krajinných celkov
		Sídla
		Plochy výroby
		Plochy rekreácie, cest. ruchu a športu
		Rekreačné priestory
		Vodárenský tok
		Cesta I. triedy
		Železničná trať kategórie Ia
		Železničná trať kategórie Ib
		Cyklotrasy
		Cesta II. a III. triedy
		Letisko regionálneho významu
		Národná prírodná rezervácia
		Nadregionálne biocentrum
		Regionálne biocentrum
		Regionálny biokoridor
		Nadregionálny biokoridor
		Chránený areál

Stav	Návrh	
		Hlavné skupinové privádzače pitnej vody
		Zdroj vody - prameň
		Vodojem
		Čerpacia stanica
		PHO II.st.
		STL plynovod
		VTL plynovod
		Regulačná stanica plynu VTL/STL
		Čistička odpadových vôd
		Splásková gravitačná kanalizácia
		110 kV VVN vedenia
		transformovňa VVN/VN
		Vypúšťacia
		Ochranné lesy a lesy osobitného určenia

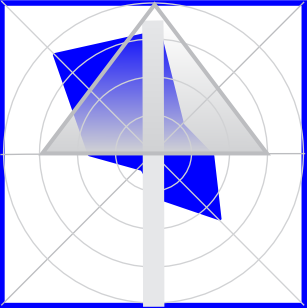

ZaD è.3 ÚPN - O JASENOV

Objednávateľ:	OBEC JASENOV	URBA s.r.o. 040 01 Košice Jakobyho 14	
Odborne spôsobilá osoba pre obstarávanie ÚPD:	RNDr. Peter Bohuš	Dátum spracovania: 04 2021	
Obstarávateľ:	Obec Jasenov	Mierka:	1 : 50 000
Spracovateľ ÚPD:	Ing. arch. Eva Mačáková	Číslo paré:	
Etapa:	NÁVRH	Číslo výkresu:	
Názov výkresu:	ŠIRŠIE VZ. AHY	1	