

# ZaD č.3 ÚPN - O JASENOV


## VEREJNOPROSPEŠNÉ STAVBY

LEGENDA

- 46

VEREJNOPROSPEŠNÉ STAVBY
- +

ZRUŠENIE VEREJNOPROSPEŠNÝCH STAVIEB

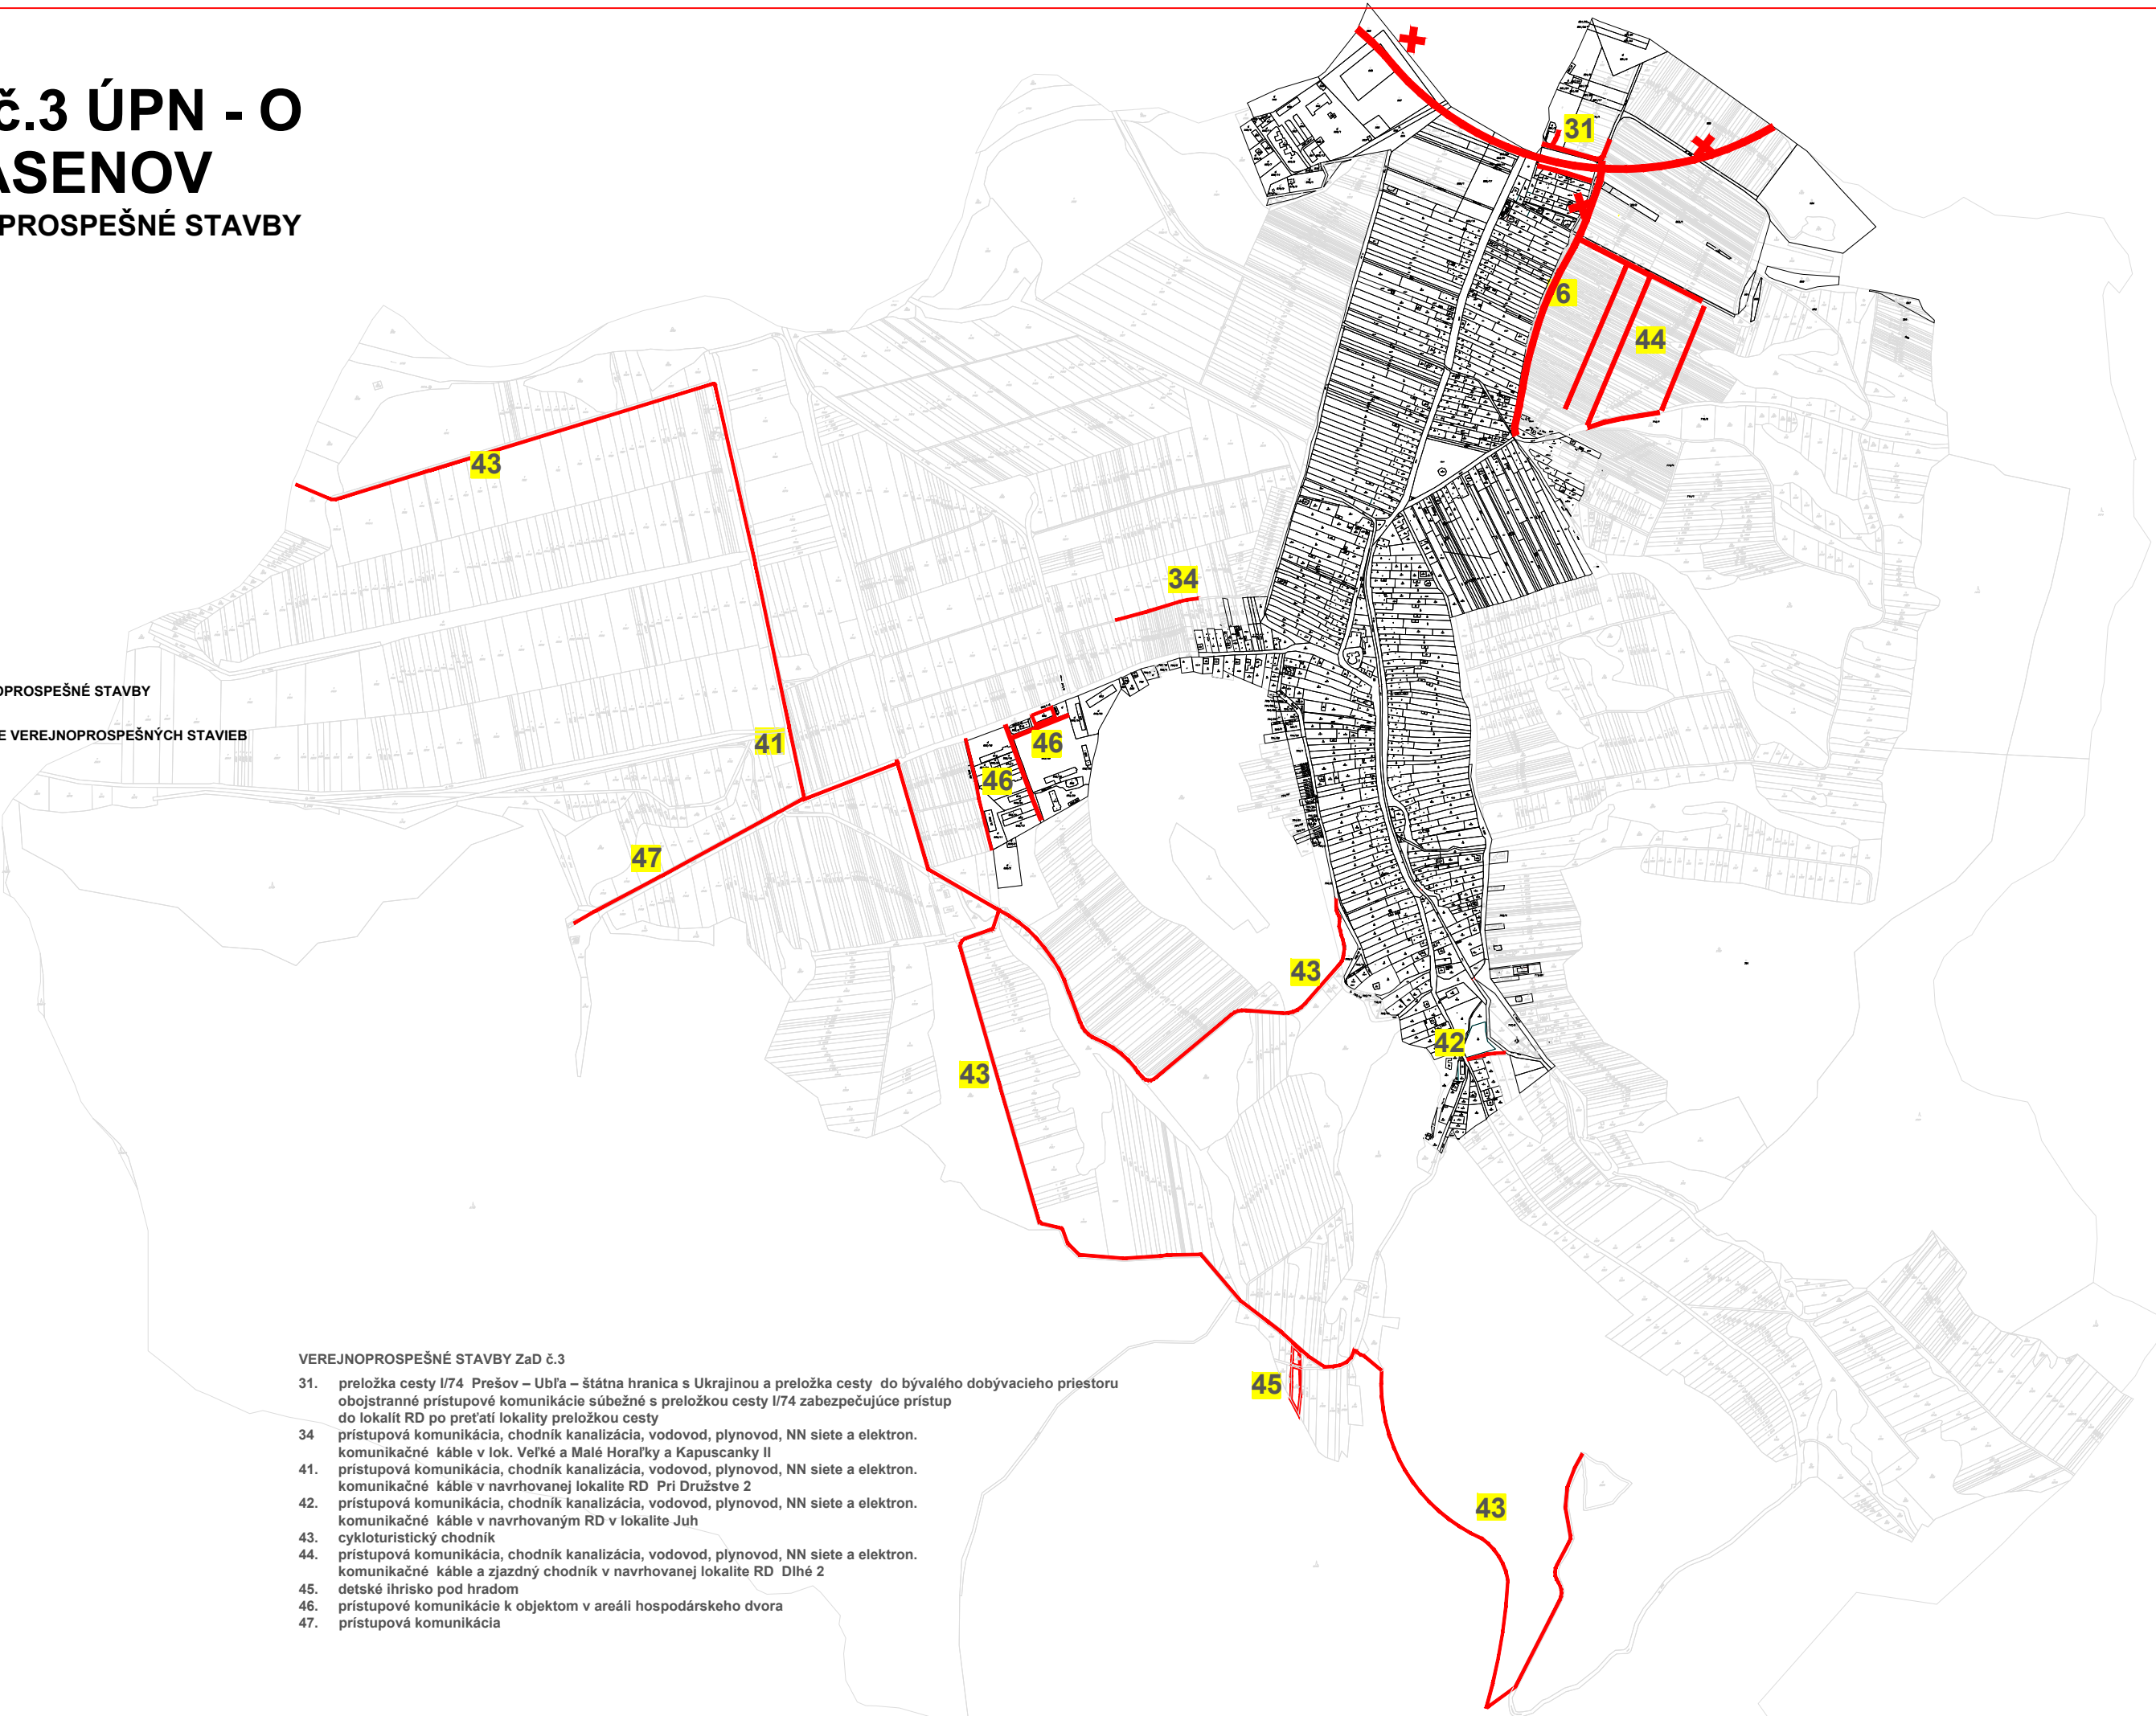

VEREJNOPROSPEŠNÉ STAVBY ZaD č.3

31. preložka cesty I/74 Prešov – Ubl'a – štátna hranica s Ukrajinou a preložka cesty do bývalého dobývacieho priestoru obojstranné prístupové komunikácie súbežné s preložkou cesty I/74 zabezpečujúce prístup do lokalít RD po preťatí lokality preložkou cesty
34. prístupová komunikácia, chodník kanalizácia, vodovod, plynovod, NN siete a elektron. komunikačné káble v lok. Veľké a Malé Horaľky a Kapuscanky II
41. prístupová komunikácia, chodník kanalizácia, vodovod, plynovod, NN siete a elektron. komunikačné káble v navrhovanej lokalite RD Pri Družstve 2
42. prístupová komunikácia, chodník kanalizácia, vodovod, plynovod, NN siete a elektron. komunikačné káble v navrhovaným RD v lokalite Juh
43. cykloturistický chodník
44. prístupová komunikácia, chodník kanalizácia, vodovod, plynovod, NN siete a elektron. komunikačné káble a zjazdový chodník v navrhovanej lokalite RD Dlhé 2
45. detské ihrisko pod hradom
46. prístupové komunikácie k objektom v areáli hospodárskeho dvora
47. prístupová komunikácia