



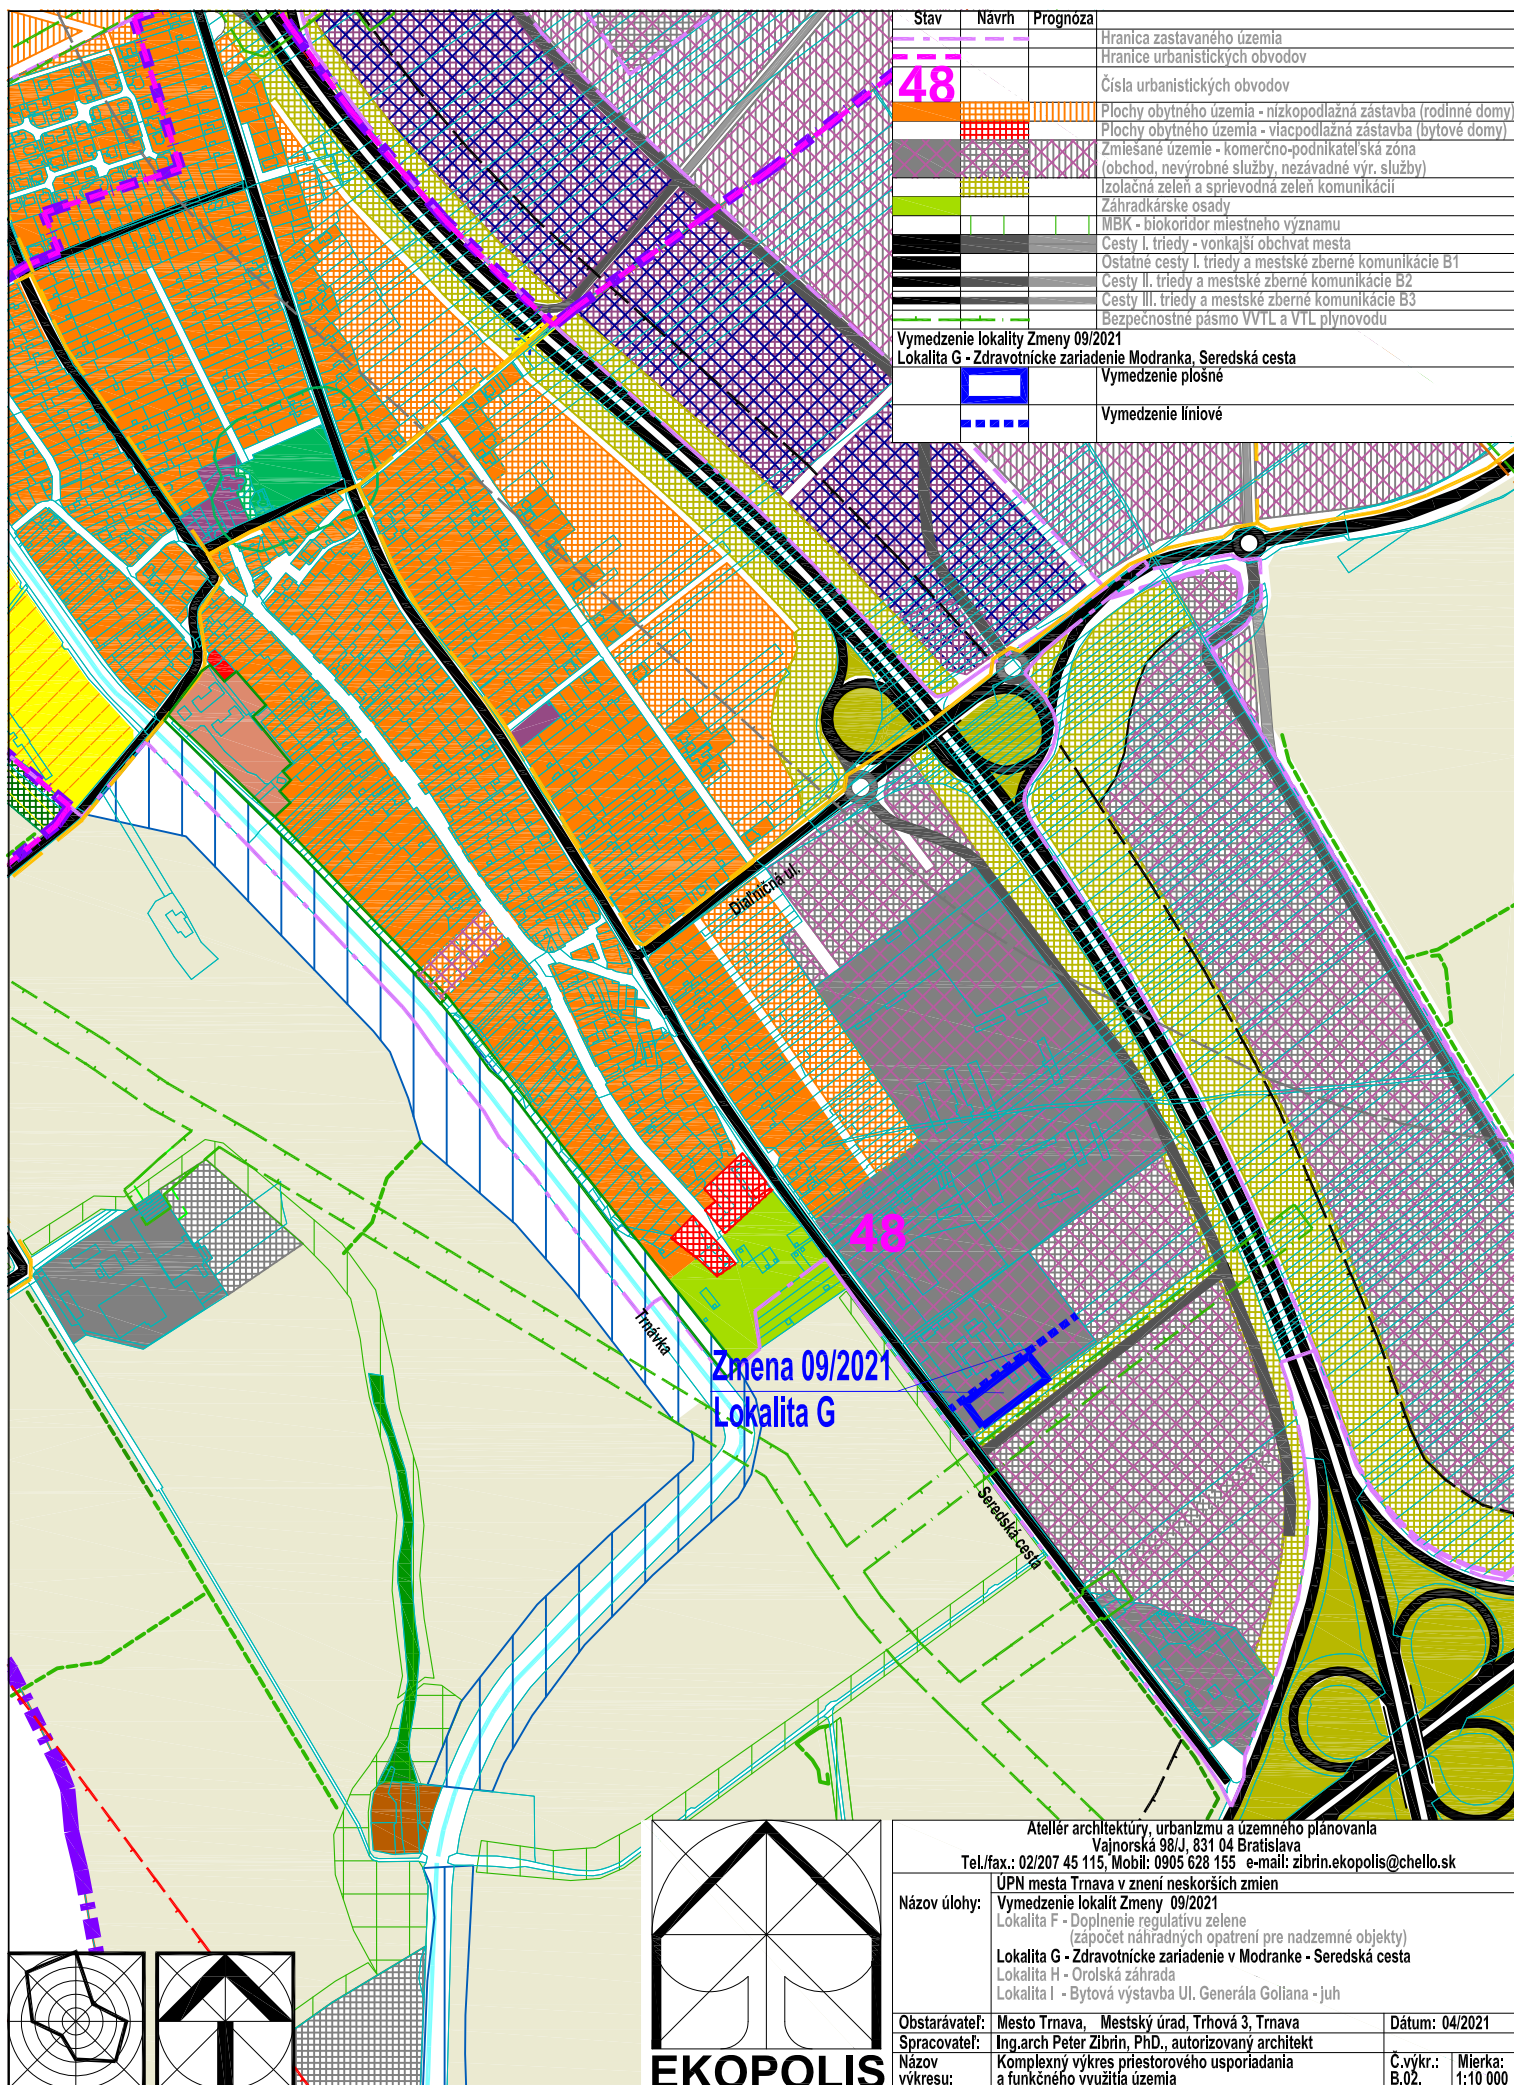

Stav	Návrh	Prognóza
		Hranica zastavaného územia
		Hranice urbanistických obvodov
48		Číslo urbanistických obvodov
		Plochy obytného územia - nízkopodlažná zástavba (rodinné domy)
		Plochy obytného územia - viacpodlažná zástavba (bytové domy)
		Zmiešané územie - komerčno-podnikateľská zóna (obchod, nevýrobné služby, nezávadné výr. služby)
		Izolačná zeleň a sprievodná zeleň komunikácií
		Záhradkárské osady
		MBK - biokoridor miestneho významu
		Cesty I. triedy - vonkajší obchvat mesta
		Ostatné cesty I. triedy a mestské zberné komunikácie B1
		Cesty II. triedy a mestské zberné komunikácie B2
		Cesty III. triedy a mestské zberné komunikácie B3
		Bezpečnostné pásmo VTL a VTL plynovodu
Vymedzenie lokality Zmeny 09/2021		
Lokalita G - Zdravotnícke zariadenie Modranka, Sereďská cesta		
		Vymedzenie plošné
		Vymedzenie liniové

Zmena 09/2021
Lokalita G

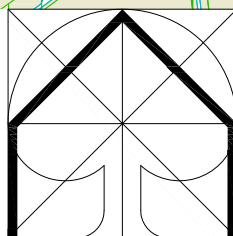

Atelier architektúry, urbanizmu a územného plánovania Vajnorská 98/J, 831 04 Bratislava Tel./fax.: 02/207 45 115, Mobil: 0905 628 155 e-mail: zibrin.ekopolis@chello.sk		
ÚPN mesta Trnava v znení neskorších zmien		
Vymedzenie lokalít Zmeny 09/2021		
Lokalita F - Doplnenie regulatívy zelene (zápočet náhradných opatrení pre nadzemné objekty)		
Lokalita G - Zdravotnícke zariadenie v Modranke - Sereďská cesta		
Lokalita H - Orolská záhrada		
Lokalita I - Bytová výstavba Ul. Generála Goliana - juh		
Obstarávateľ:	Mesto Trnava, Mestský úrad, Trhová 3, Trnava	Dátum: 04/2021
Spracovateľ:	Ing.arch Peter Zibrin, PhD., autorizovaný architekt	
Názov výkresu:	Komplexný výkres priestorového usporiadania a funkčného využitia územia	Č.výkr.: B.02. Mierka: 1:10 000