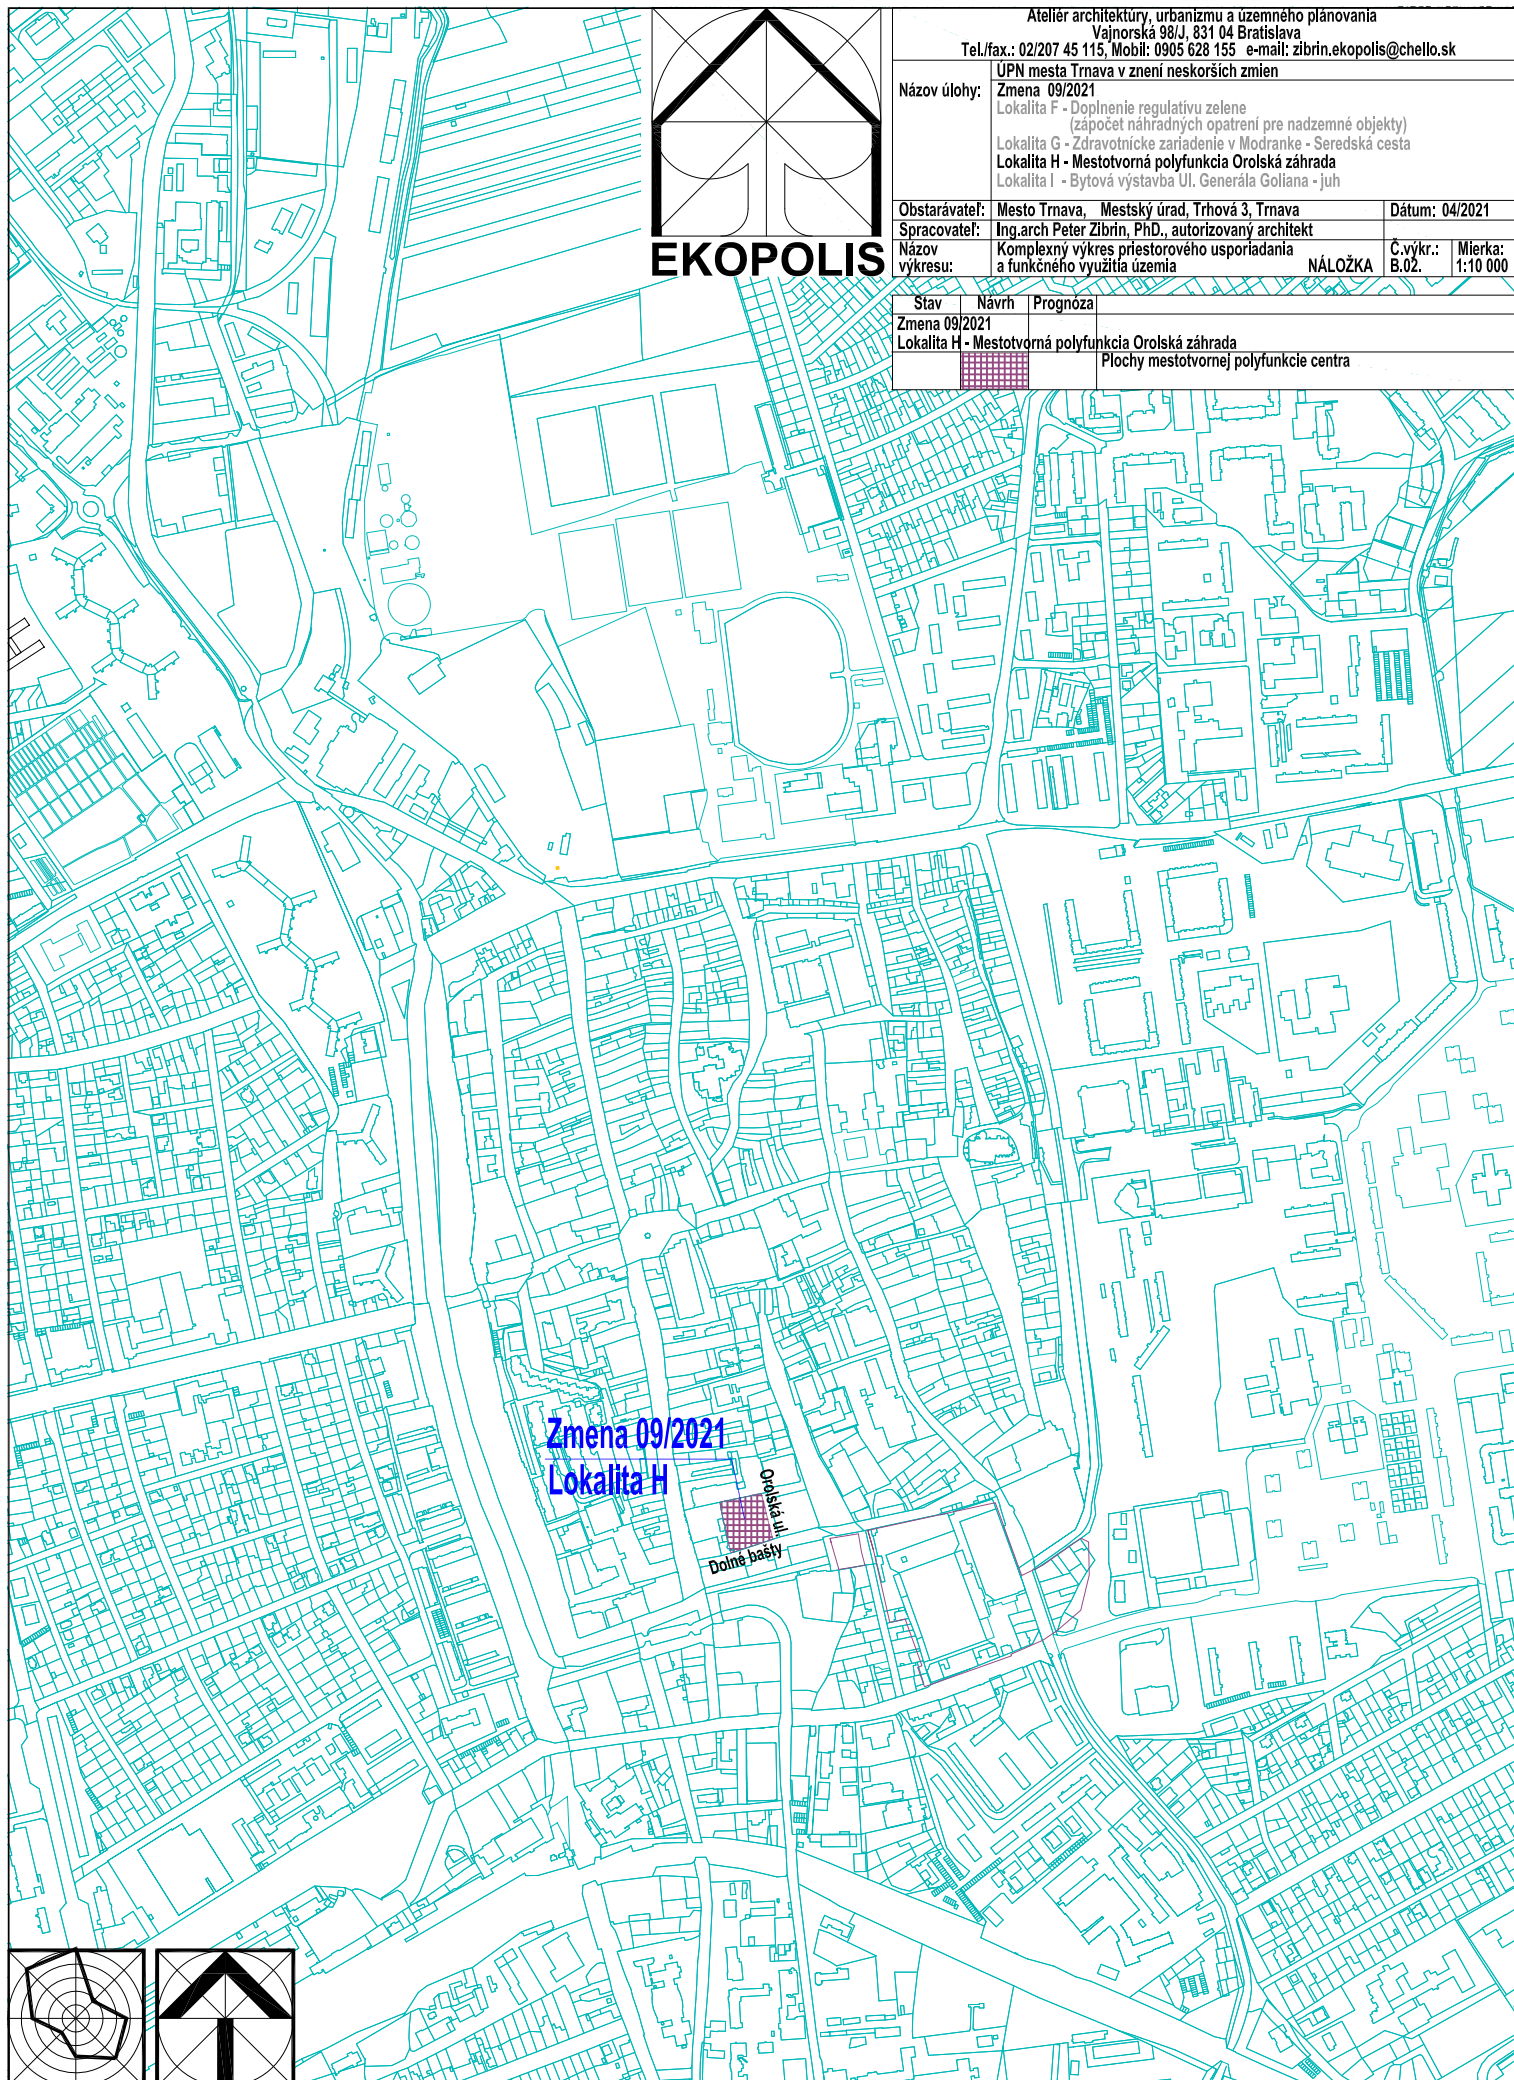


EKOPOLIS

Atelier architektúry, urbanizmu a územného plánovania
Vajnorská 98/J, 831 04 Bratislava
Tel./fax.: 02/207 45 115, Mobil: 0905 628 155 e-mail: zibrin.ekopolis@chello.sk

Názov úlohy:	UPN mesta Trnava v znení neskorších zmien			
	Zmena 09/2021			
	Lokalita F - Doplnenie regulatívu zelene (zápočet náhradných opatrení pre nadzemné objekty)			
	Lokalita G - Zdravotnícke zariadenie v Modranke - Seredská cesta			
	Lokalita H - Mestotvorná polyfunkcia Orolská záhrada			
	Lokalita I - Bytová výstavba Ul. Generála Goliana - juh			
Obstarávateľ:	Mesto Trnava, Mestský úrad, Trhová 3, Trnava		Dátum: 04/2021	
Spracovateľ:	Ing.arch Peter Zibrin, PhD., autorizovaný architekt			
Názov výkresu:	Komplexný výkres priestorového usporiadania a funkčného využitia územia		Č.výkr.: B.02.	Mierka: 1:10 000
	NÁLOŽKA			

Stav	Návrh	Prognóza
Zmena 09/2021		
Lokalita H - Mestotvorná polyfunkcia Orolská záhrada		
		Plochy mestotvornej polyfunkcie centra

Zmena 09/2021
Lokalita H

Orolská záhrada
Dolné bašty