

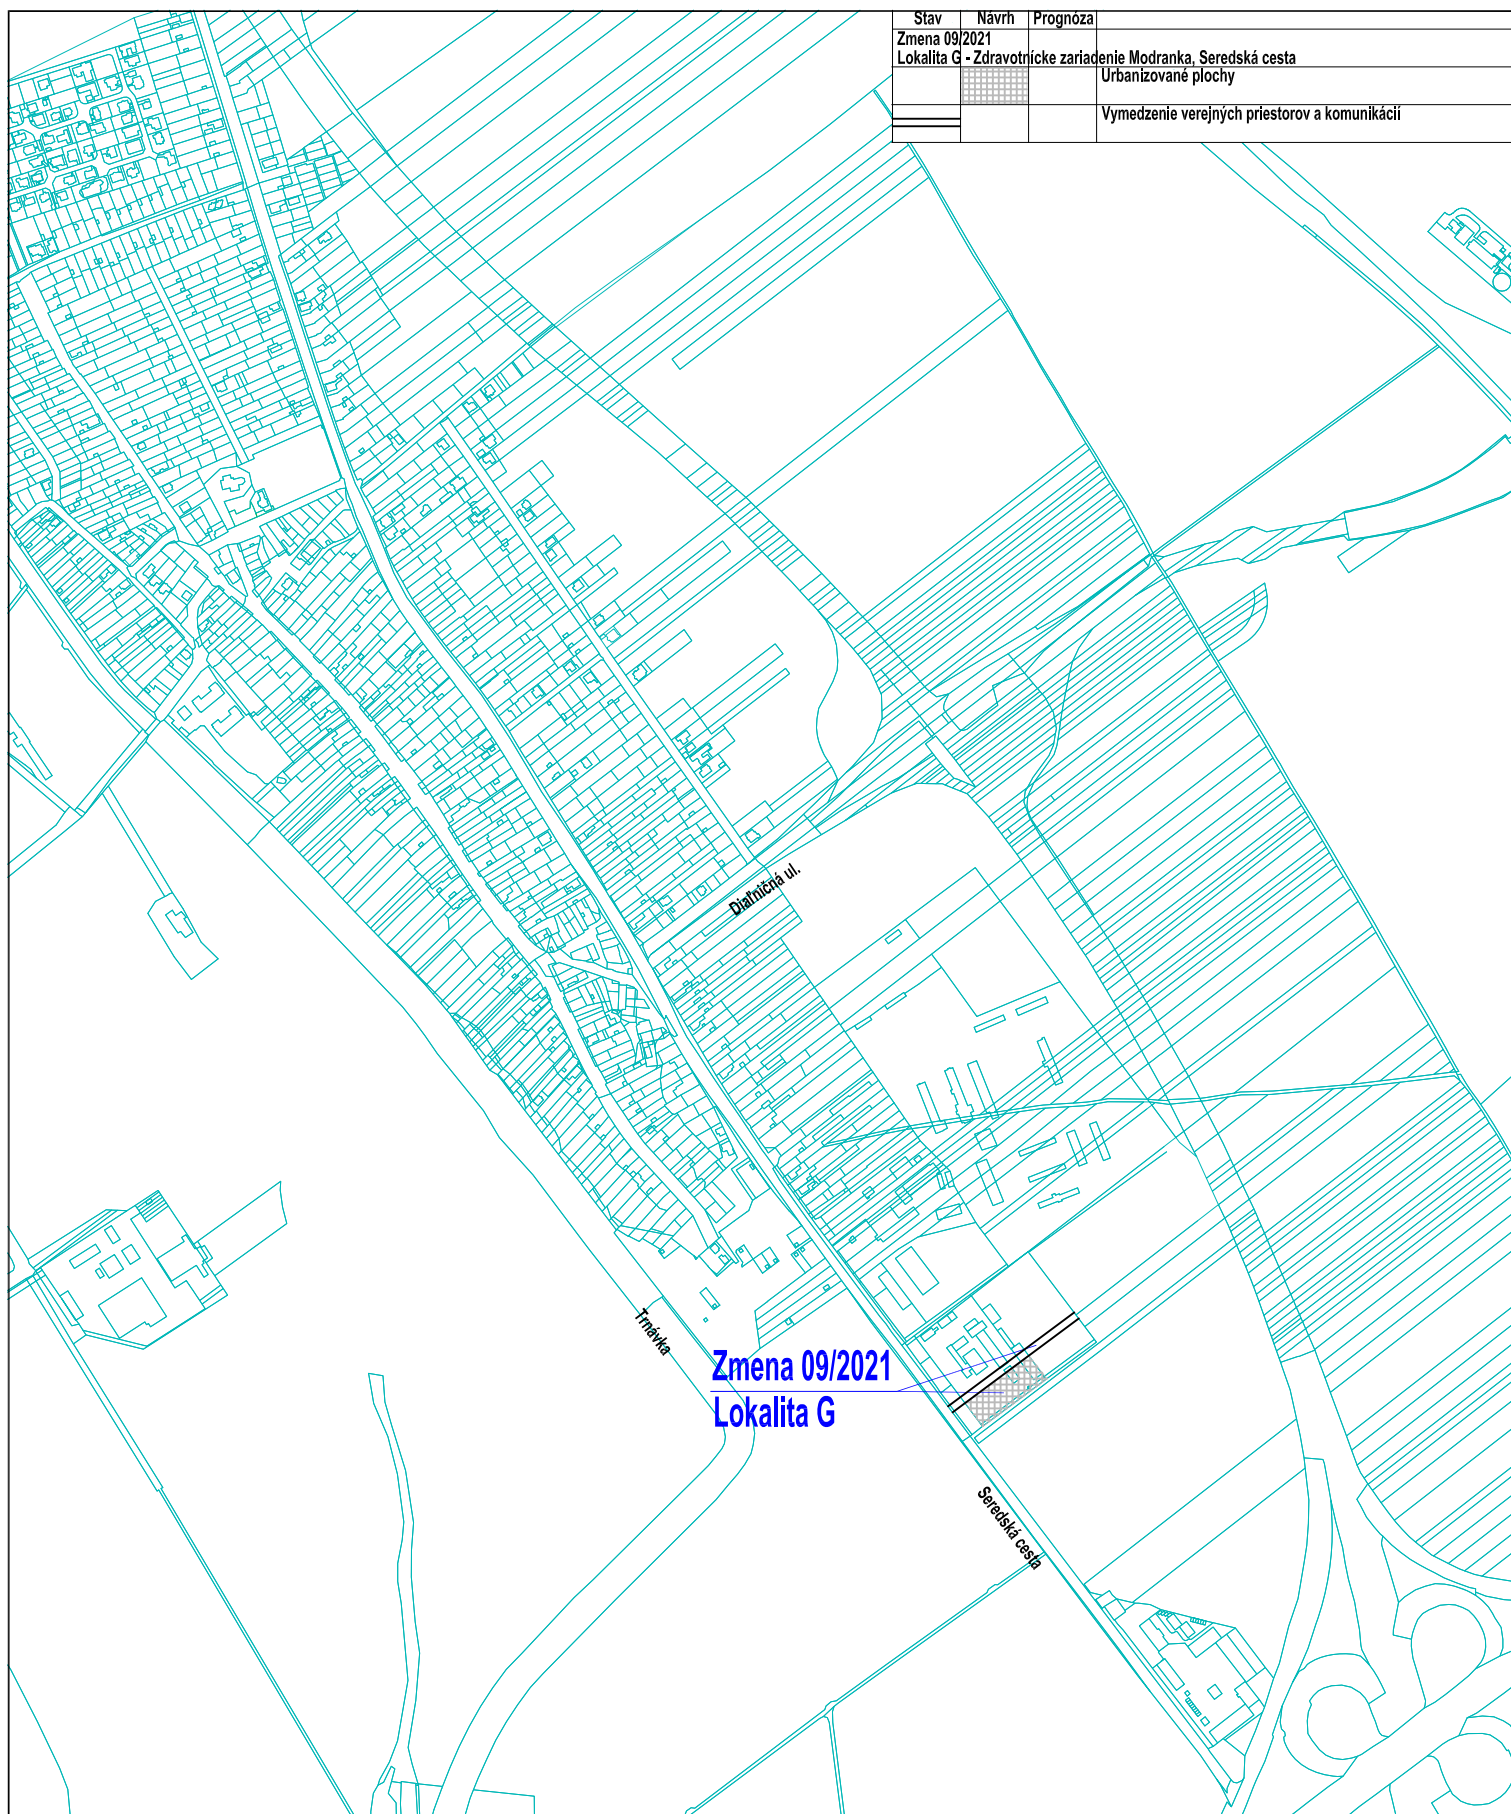


| Stav                                                          | Návrh | Prognóza                                      |
|---------------------------------------------------------------|-------|-----------------------------------------------|
| Zmena 09/2021                                                 |       |                                               |
| Lokalita G - Zdravotnícke zariadenie Modranka, Seredská cesta |       |                                               |
|                                                               |       | Urbanizované plochy                           |
|                                                               |       | Vymedzenie verejných priestorov a komunikácií |

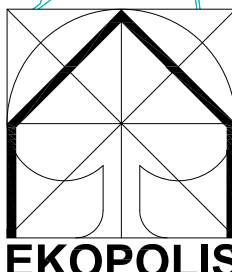

**Zmena 09/2021**  
**Lokalita G**

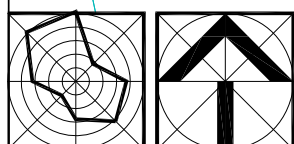

|   |   |                                 |
|---|---|---------------------------------|
| Atelier architektúry, urbanizmu a územného plánovania<br>Vajnorská 98/J, 831 04 Bratislava<br>Tel./fax.: 02/207 45 115, Mobil: 0905 628 155 e-mail: zibrin.ekopolis@chello.sk |   |                                 |
| Názov úlohy:   | ÚPN mesta Trnava v znení neskorších zmien<br>Zmena 09/2021<br>Lokalita F - Doplnenie regulatívy zelene<br>(zápočet náhradných opatrení pre nadzemné objekty)<br>Lokalita G - Zdravotnícke zariadenie v Modranke - Seredská cesta<br>Lokalita H - Orolská záhrada<br>Lokalita I - Bytová výstavba Ul. Generála Goliana - juh |                                 |
| Obstarávateľ:   | Mesto Trnava, Mestský úrad, Trhová 3, Trnava   | Dátum: 04/2021                  |
| Spracovateľ:   | Ing.arch Peter Zibrin, PhD., autorizovaný architekt   |                                 |
| Názov výkresu:   | Výkres riešenia verejného dopravného vybavenia   | Č.výkr.: B.03. Mierka: 1:10 000 |
|   | NÁLOŽKA   |                                 |