

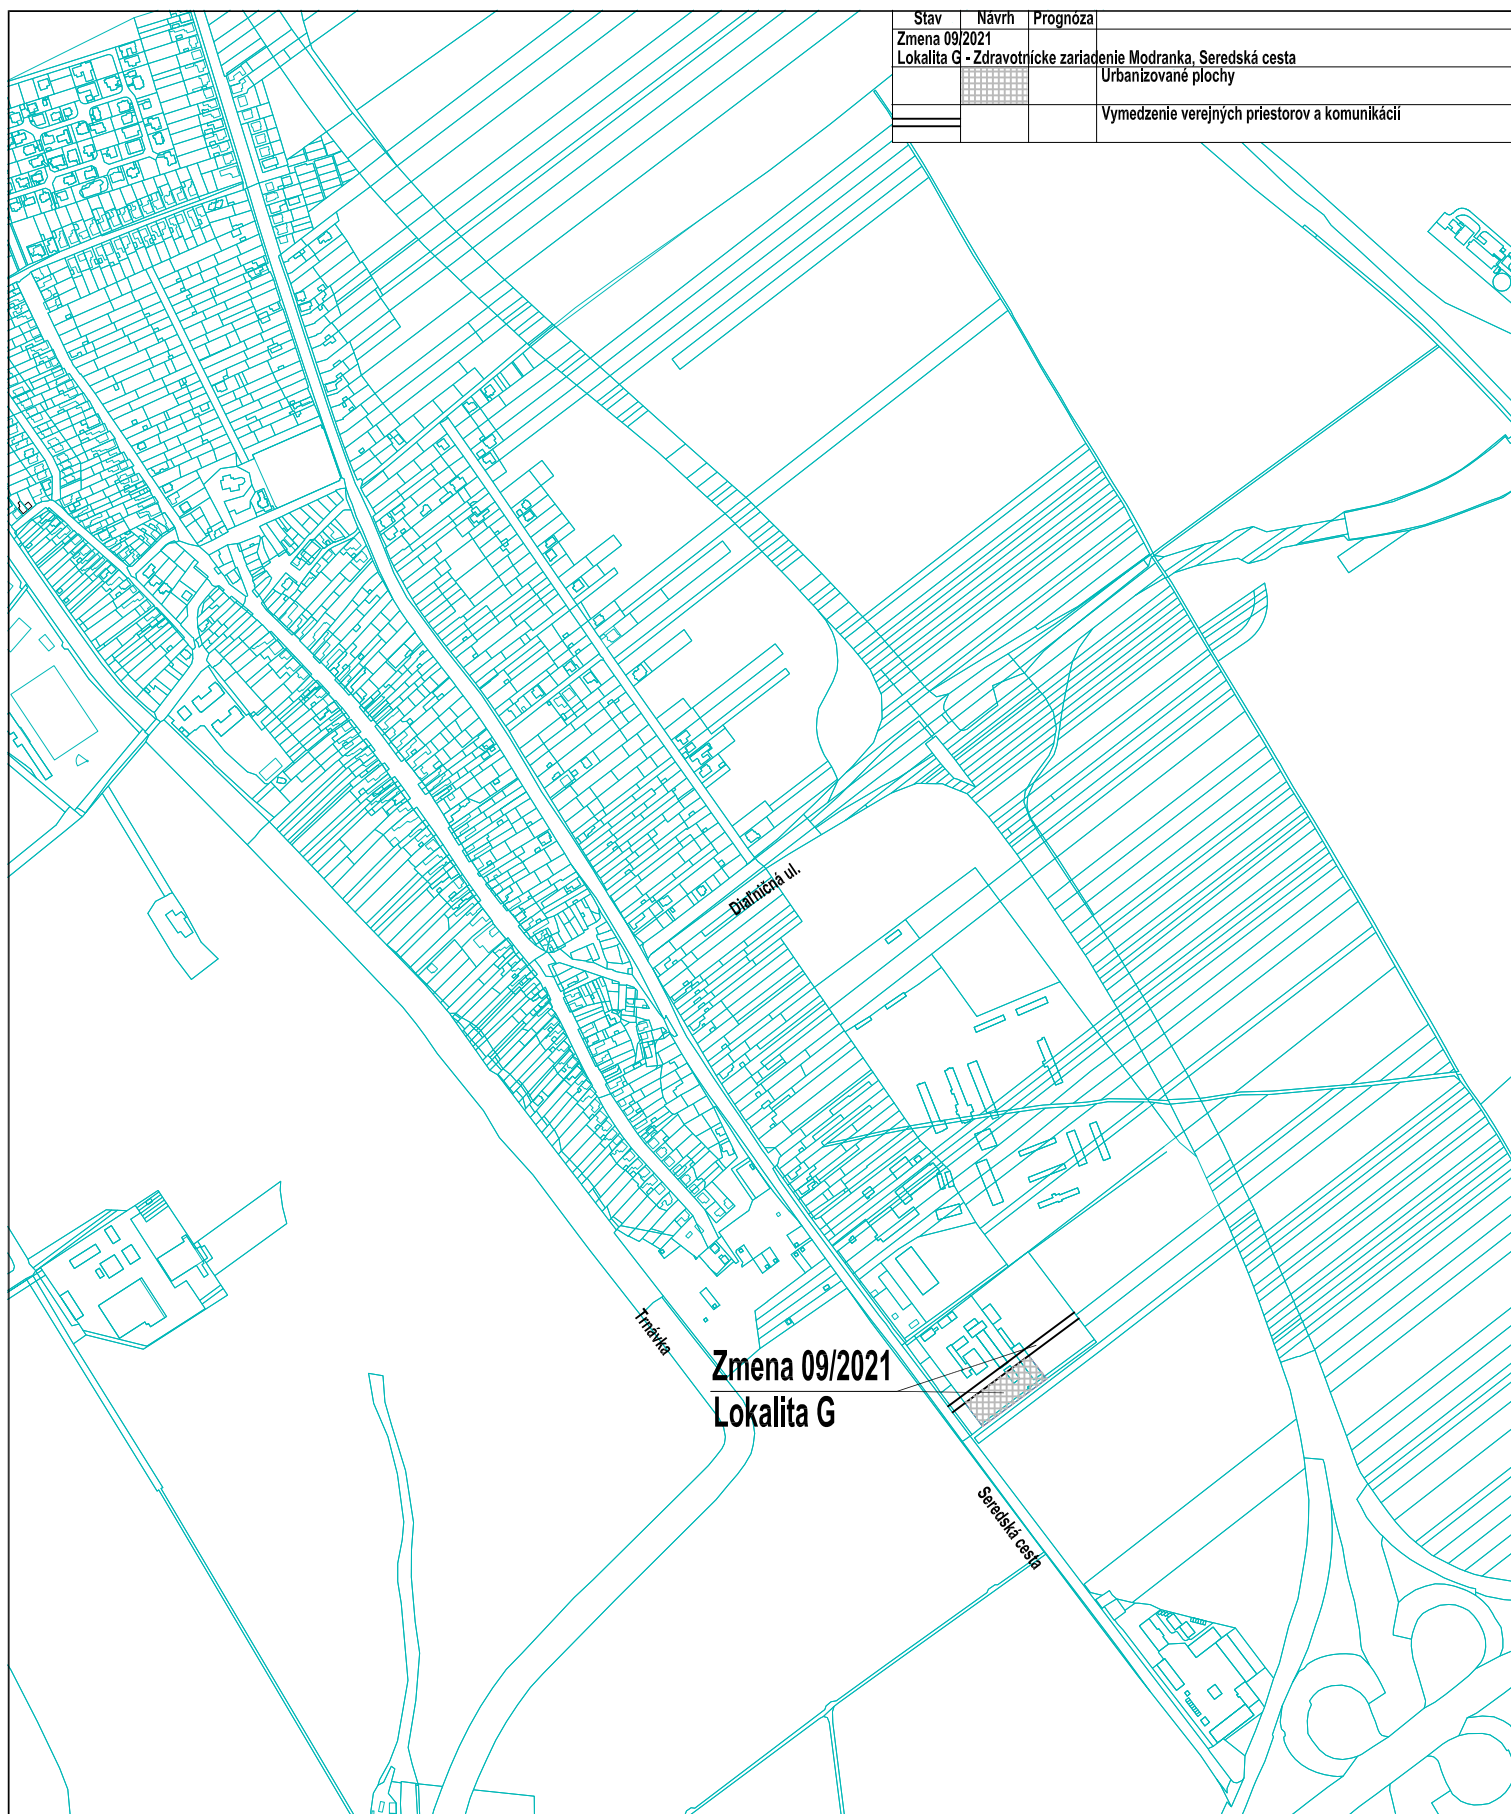


Stav	Návrh	Prognóza
Zmena 09/2021		
Lokalita G - Zdravotnícke zariadenie Modranka, Seredská cesta		
		Urbanizované plochy
		Vymedzenie verejných priestorov a komunikácií

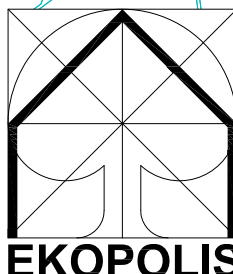

Zmena 09/2021
Lokalita G

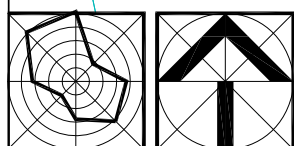

Atelier architektúry, urbanizmu a územného plánovania Vajnorská 98/J, 831 04 Bratislava Tel./fax.: 02/207 45 115, Mobil: 0905 628 155 e-mail: zibrin.ekopolis@chello.sk		
ÚPN mesta Trnava v znení neskorších zmien		
Názov úlohy: Zmena 09/2021		
Lokalita F - Doplnenie regulatívy zelene (zápočet náhradných opatrení pre nadzemné objekty)		
Lokalita G - Zdravotnícke zariadenie v Modranke - Seredská cesta		
Lokalita H - Orolská záhrada		
Lokalita I - Bytová výstavba Ul. Generála Goliana - juh		
Obstarávateľ:	Mesto Trnava, Mestský úrad, Trhová 3, Trnava	Dátum: 04/2021
Spracovateľ:	Ing.arch Peter Zibrin, PhD., autorizovaný architekt	
Názov výkresu:	Výkres ochrany prírody a tvorby krajiny	Č.výkr.: B.06. Mierka: 1:10 000
	NÁLOŽKA	