


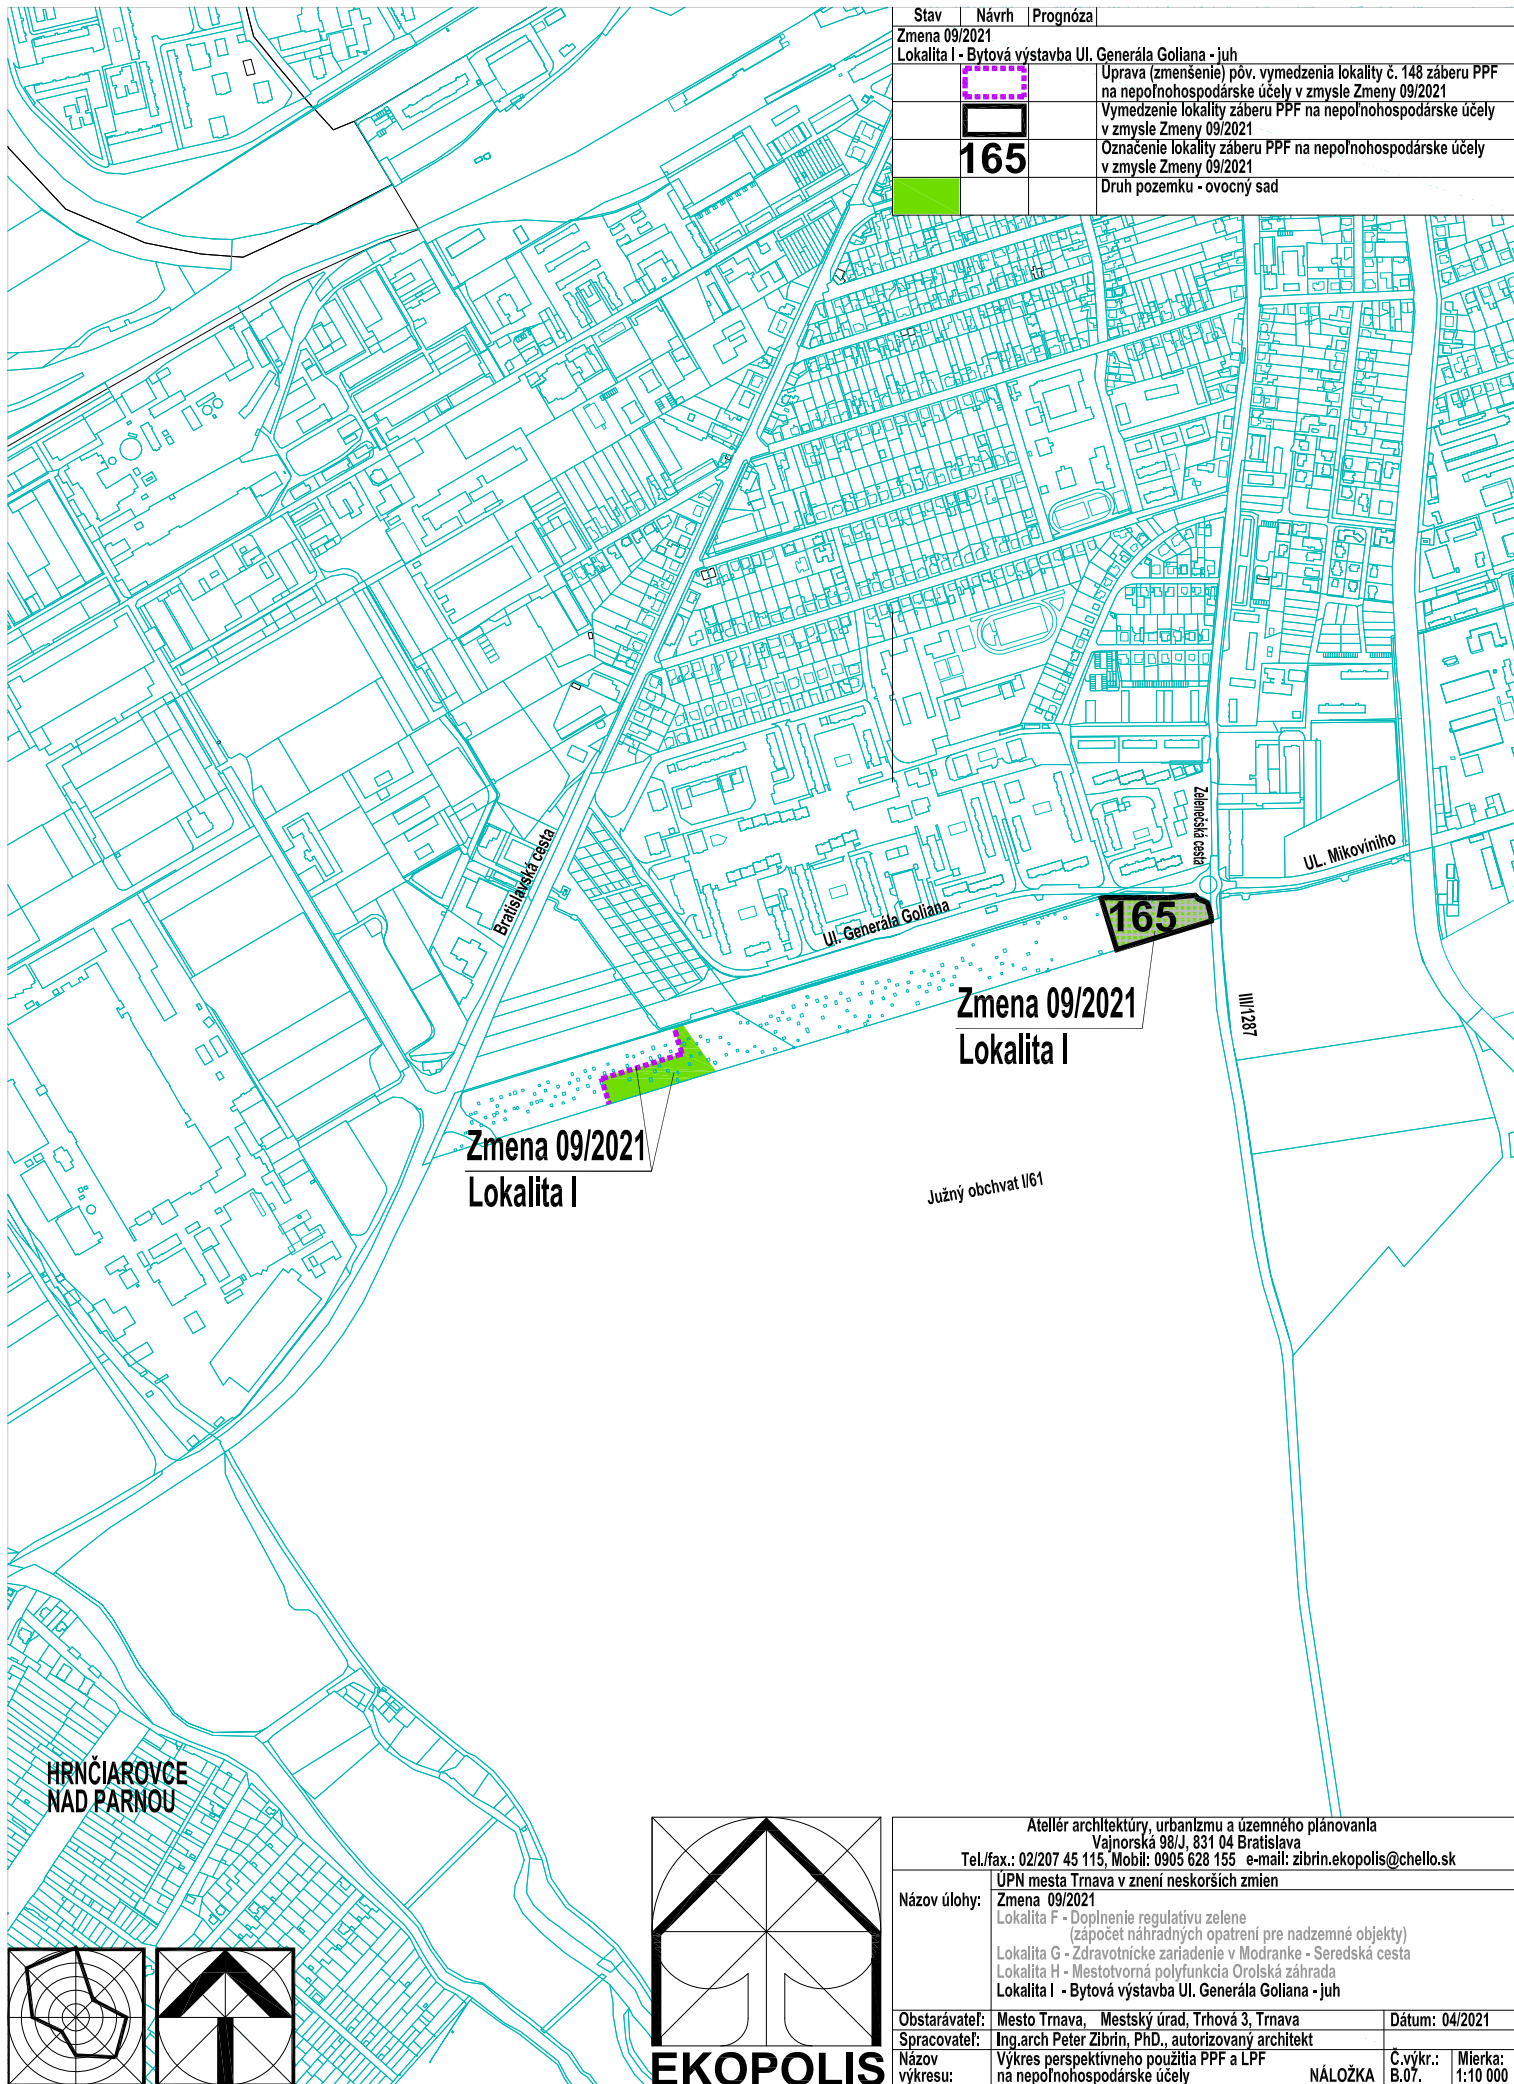



| Stav                                                    | Návrh | Prognóza   |
|---------------------------------------------------------|-------|---|
| Zmena 09/2021                                           |       |   |
| Lokalita I - Bytová výstavba Ul. Generála Goliána - juh |       |   |
|                                                         |       | Úprava (zmenšenie) pôv. vymedzenia lokality č. 148 záberu PPF na nepoľnohospodárske účely v zmysle Zmeny 09/2021 |
|                                                         |       | Vymedzenie lokality záberu PPF na nepoľnohospodárske účely v zmysle Zmeny 09/2021                                |
|                                                         |       | Označenie lokality záberu PPF na nepoľnohospodárske účely v zmysle Zmeny 09/2021                                 |
|                                                         |       | Druh pozemku - ovocný sad                                                                                        |

**Zmena 09/2021  
Lokalita I**

**Zmena 09/2021  
Lokalita I**

Južný obchvat I/61

**HRNČIAROVCE  
NAD PARNOU**

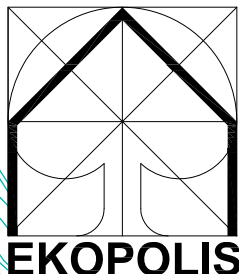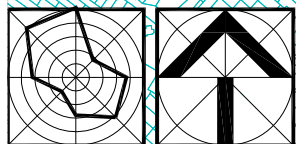

|   |   |                                 |
|---|---|---------------------------------|
| Atelier architektúry, urbanizmu a územného plánovania<br>Vajnorská 98/J, 831 04 Bratislava<br>Tel./fax.: 02/207 45 115, Mobil: 0905 628 155 e-mail: zibrin.ekopolis@chello.sk |   |                                 |
| ÚPN mesta Trnava v znení neskorších zmien   |   |                                 |
| Názov úlohy:   | Zmena 09/2021<br>Lokalita F - Doplnenie regulatívy zelene (zápočet náhradných opatrení pre nadzemné objekty)<br>Lokalita G - Zdravotnícke zariadenie v Modranke - Seredská cesta<br>Lokalita H - Mestotvorná polyfunkcia Orolská záhrada<br>Lokalita I - Bytová výstavba Ul. Generála Goliána - juh |                                 |
| Obstarávateľ:   | Mesto Trnava, Mestský úrad, Trhová 3, Trnava   | Dátum: 04/2021                  |
| Spracovateľ:   | Ing.arch Peter Zibrin, PhD., autorizovaný architekt   |                                 |
| Názov výkresu:   | Výkres perspektívneho použitia PPF a LPF na nepoľnohospodárske účely   | Č.výkr.: B.07. Mierka: 1:10 000 |
|   | NÁLOŽKA   |                                 |