


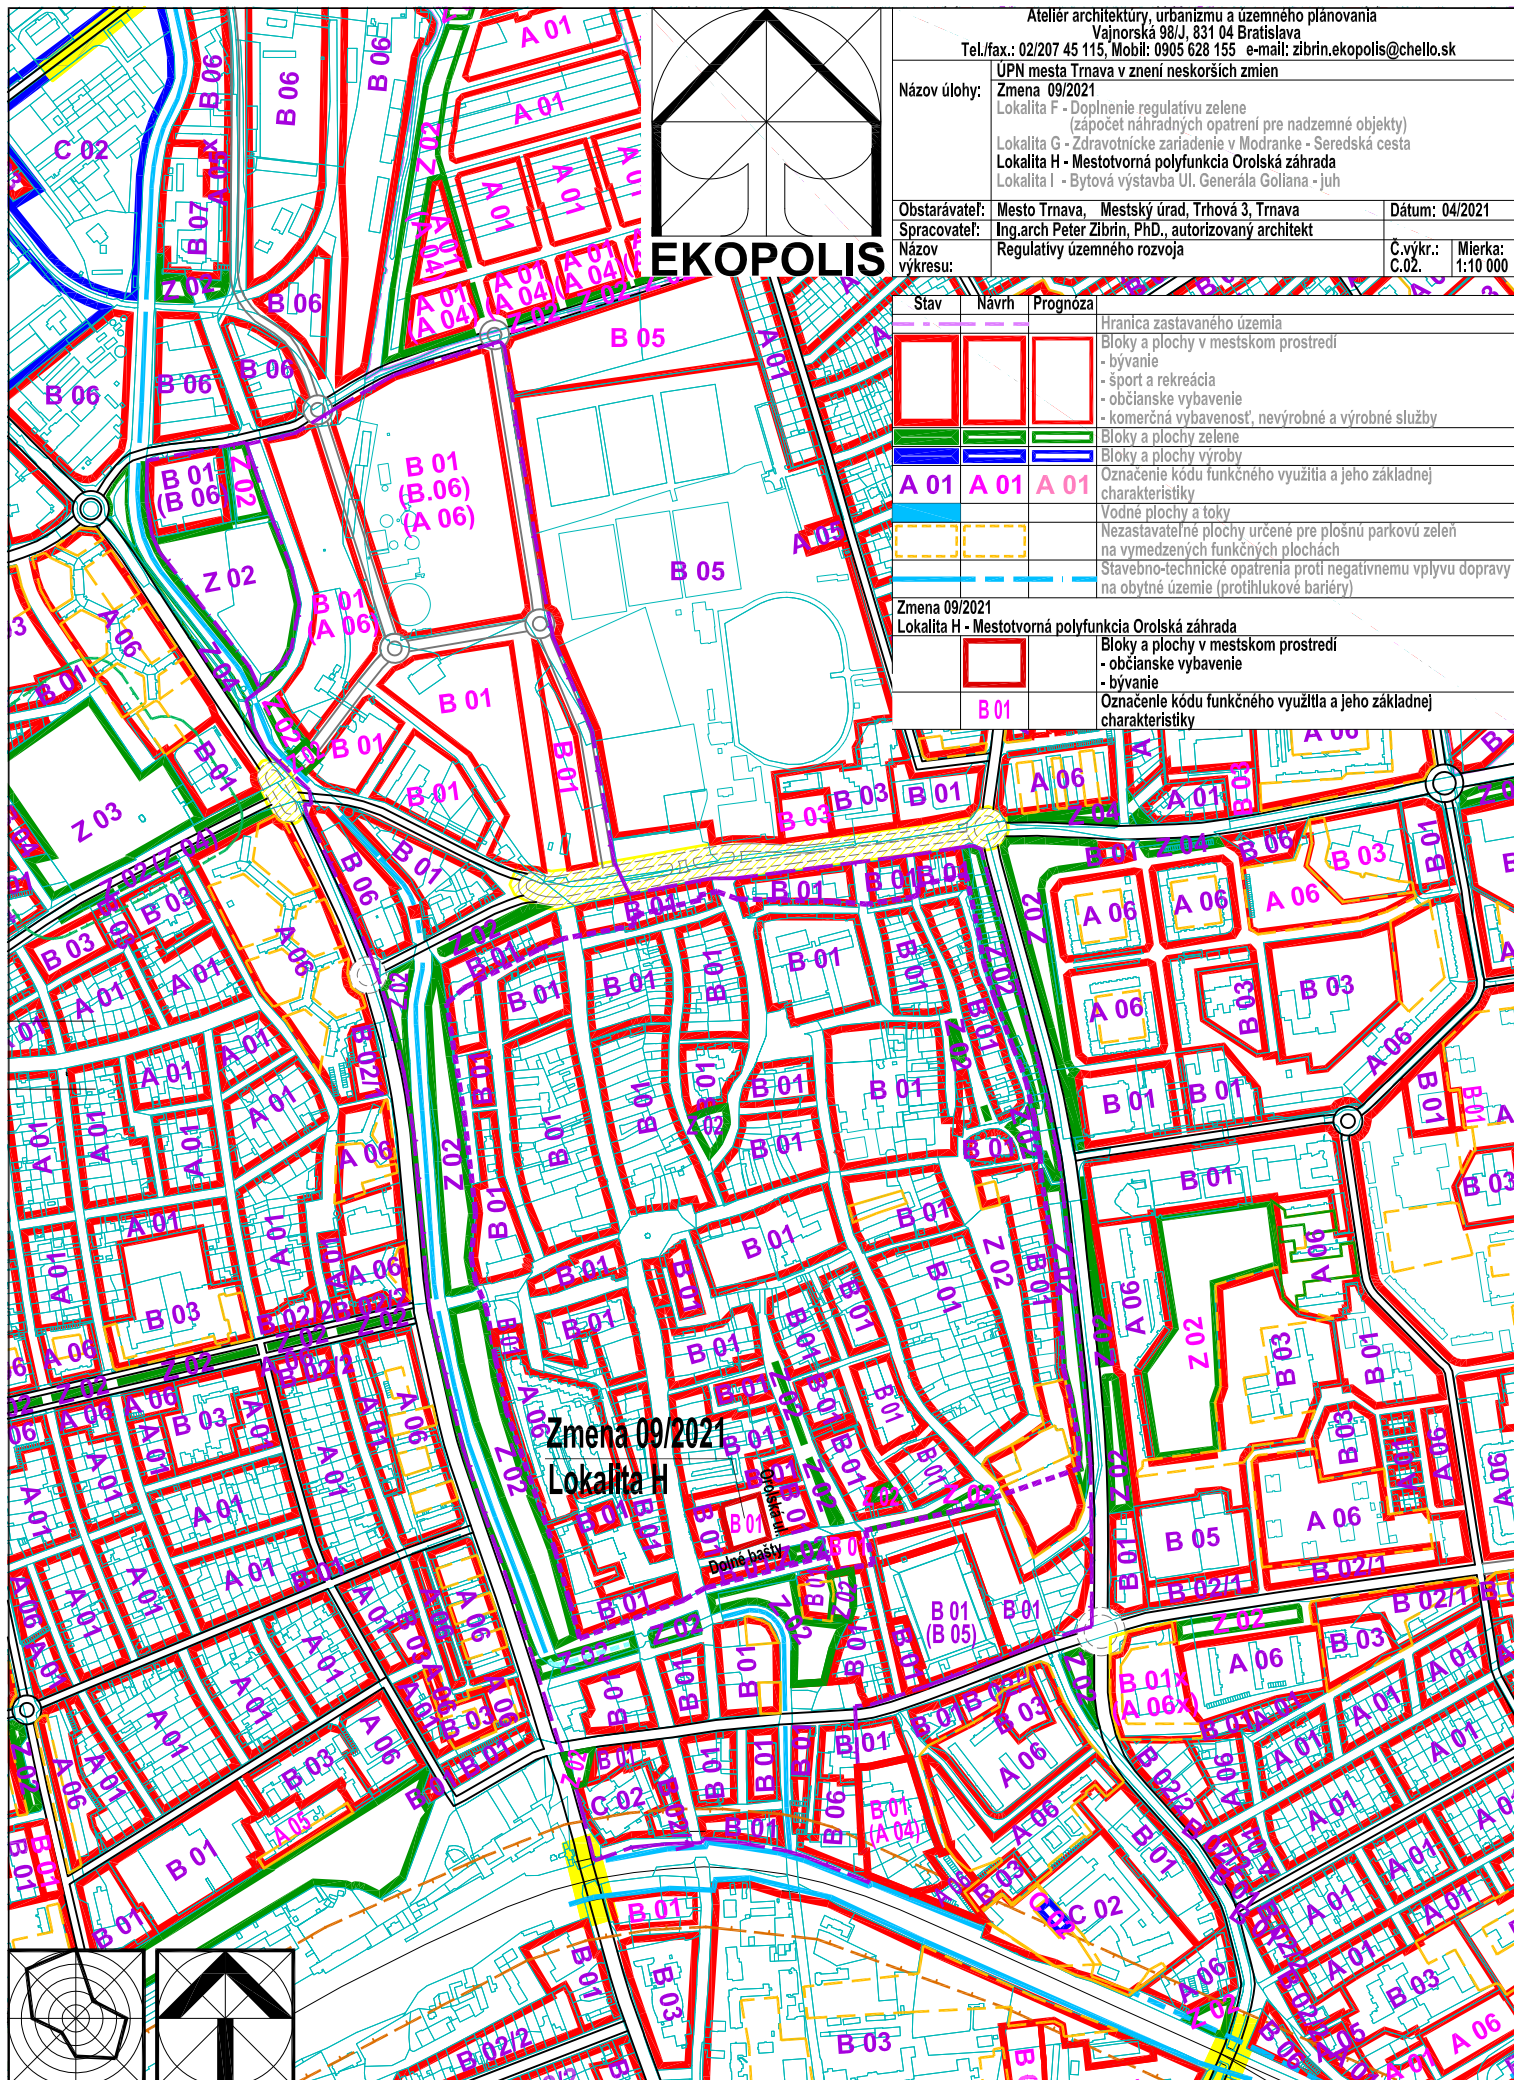

Atelier architektúry, urbanizmu a územného plánovania
Vajnorská 98/J, 831 04 Bratislava
Tel./fax.: 02/207 45 115, Mobil: 0905 628 155 e-mail: zibrin.ekopolis@chello.sk

Názov úlohy: Zmena 09/2021
Lokalita F - Doplnenie regulatívu zelene (zápočet náhradných opatrení pre nadzemné objekty)
Lokalita G - Zdravotnícke zariadenie v Modranke - Seredská cesta
Lokalita H - Mestotvorná polyfunkcia Orolská záhrada
Lokalita I - Bytová výstavba Ul. Generála Goliána - juh

Obstarávateľ: Mesto Trnava, Mestský úrad, Trhová 3, Trnava
Spracovateľ: Ing.arch Peter Zibrin, PhD., autorizovaný architekt
Názov: Regulatív územného rozvoja
Dátum: 04/2021
Č.výkr.: C.02.
Mierka: 1:10 000

Stav	Návrh	Prognóza
		Hranica zastavaného územia
		Bloky a plochy v mestskom prostredí
		- bývanie
		- šport a rekreácia
		- občianske vybavenie
		- komerčná vybavenosť, nevýrobné a výrobné služby
		Bloky a plochy zelene
		Bloky a plochy výroby
A 01	A 01	A 01
		Označenie kódu funkčného využitia a jeho základnej charakteristiky
		Vodné plochy a toky
		Nezastavané plochy určené pre plošnú parkovú zelen
		na vymedzených funkčných plochách
		Stavebno-technické opatrenia proti negatívnemu vplyvu dopravy
		na obytne územie (protihlukové bariéry)

Zmena 09/2021	Lokalita H - Mestotvorná polyfunkcia Orolská záhrada
	Bloky a plochy v mestskom prostredí
	- občianske vybavenie
	- bývanie
B 01	Označenie kódu funkčného využitia a jeho základnej charakteristiky