


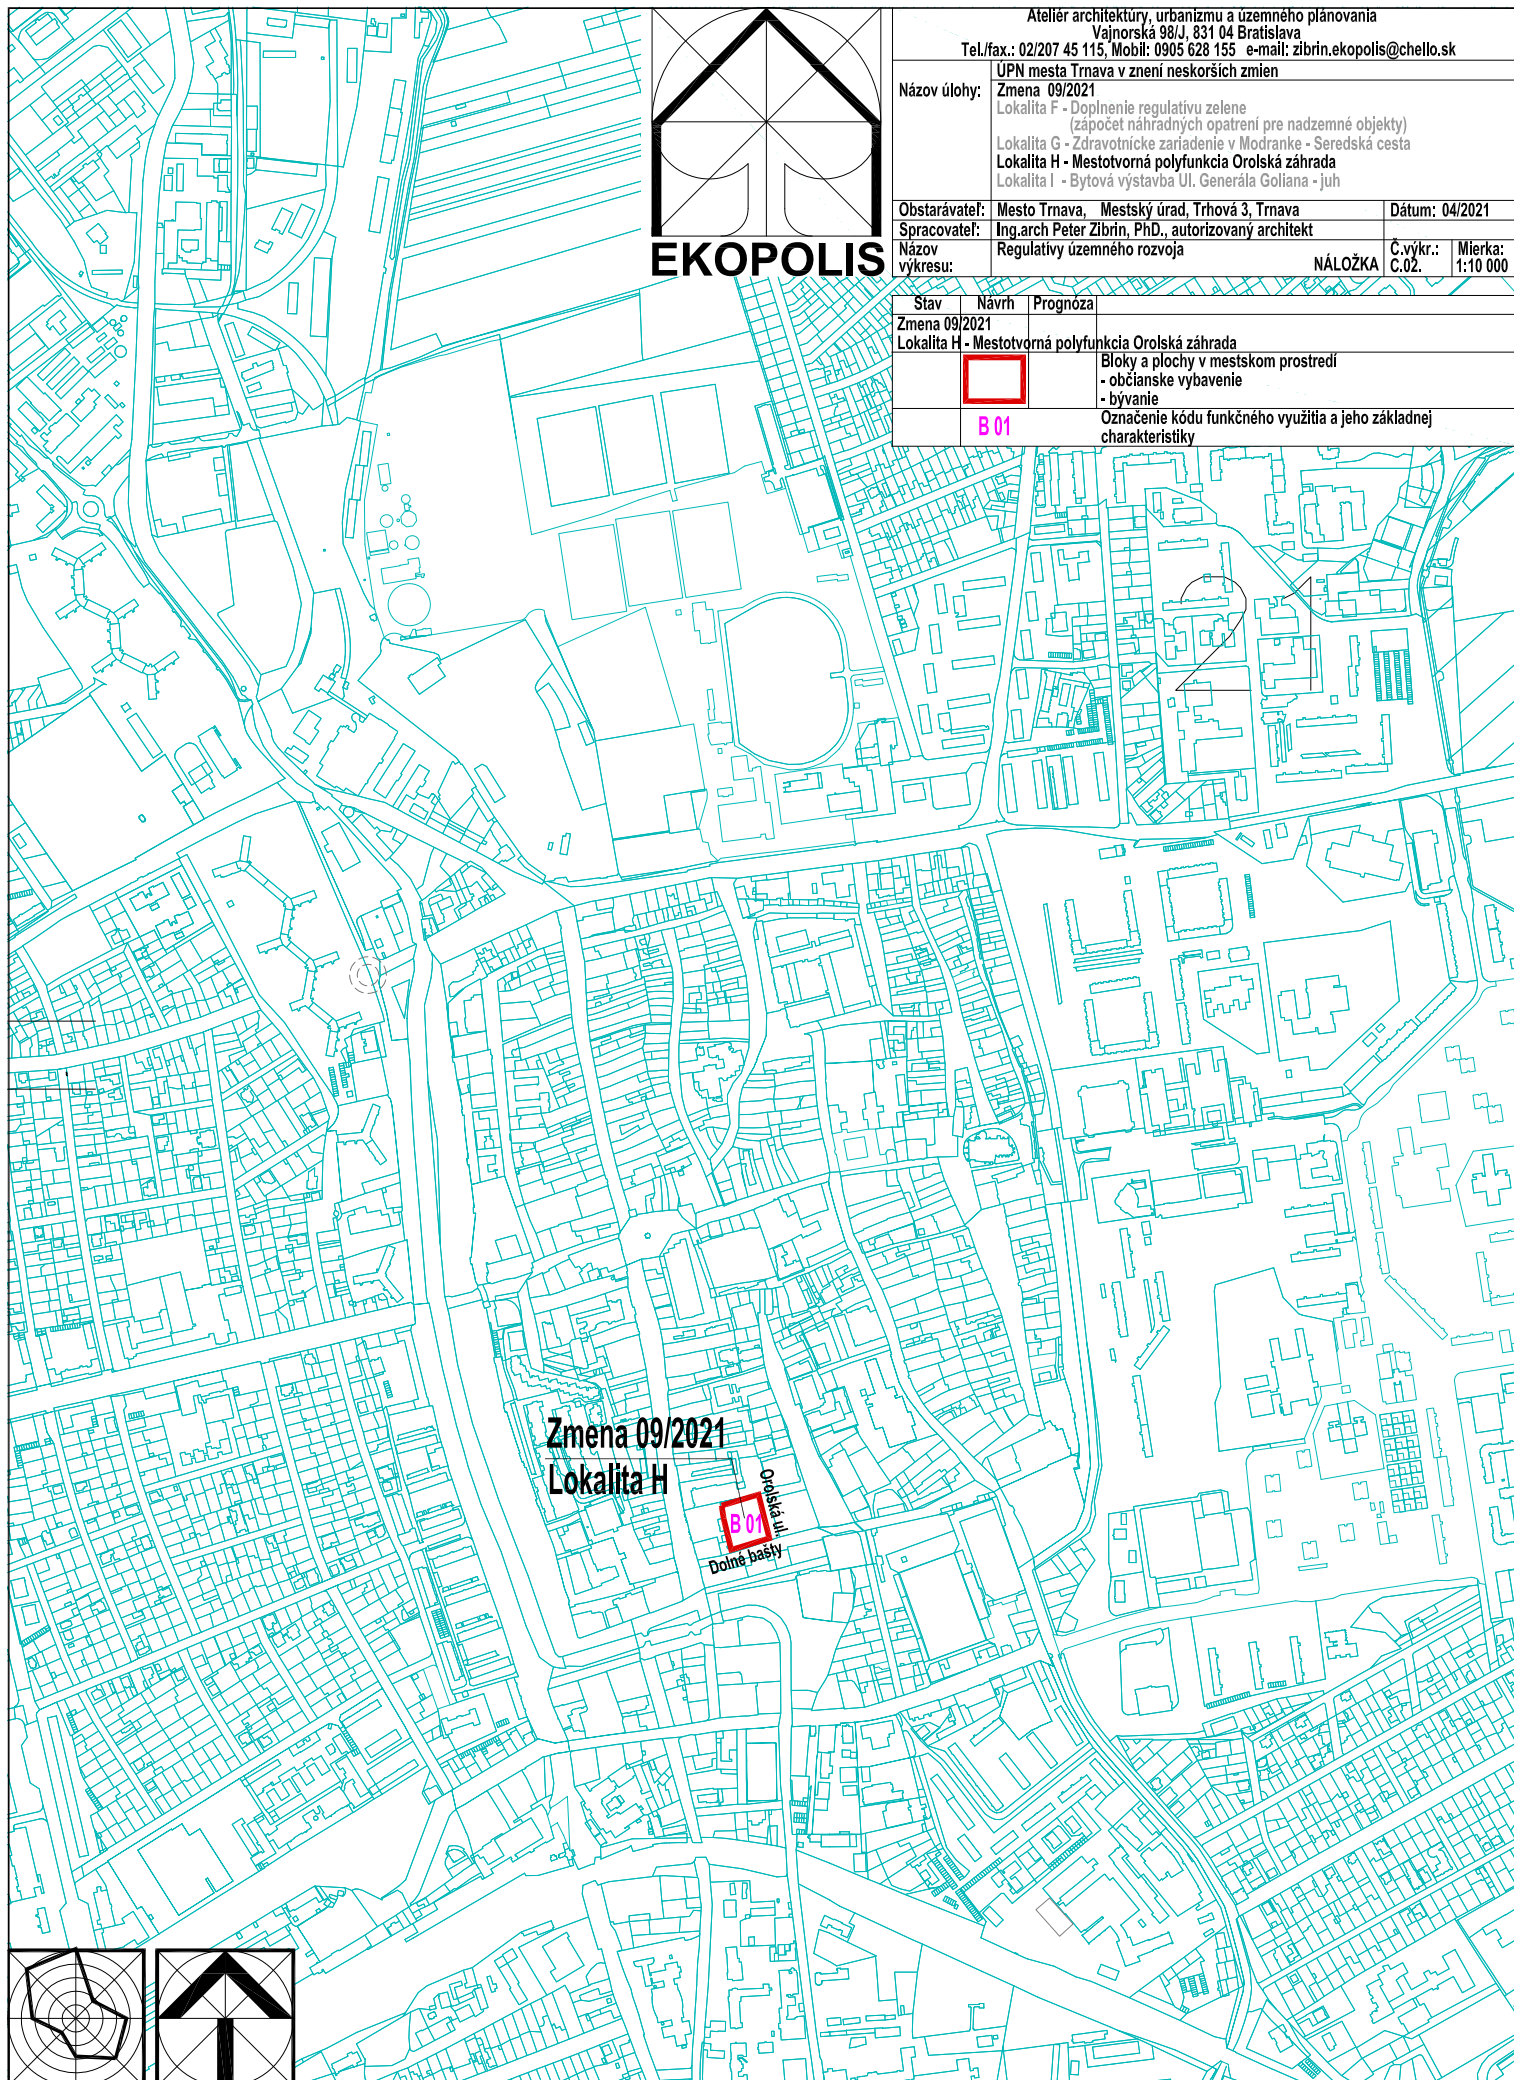

Atelier architektúry, urbanizmu a územného plánovania
Vajnorská 98/J, 831 04 Bratislava
Tel./fax.: 02/207 45 115, Mobil: 0905 628 155 e-mail: zibrin.ekopolis@chello.sk

Názov úlohy:	UPN mesta Trnava v znení neskorších zmien		
	Zmena 09/2021		
	Lokalita F - Doplnenie regulatívy zelene (zápočet náhradných opatrení pre nadzemné objekty)		
	Lokalita G - Zdravotnícke zariadenie v Modranke - Seredská cesta		
Obstarávateľ:	Mesto Trnava, Mestský úrad, Trhová 3, Trnava		
	Spracovateľ: Ing.arch Peter Zibrin, PhD., autorizovaný architekt		
Názov výkresu:	Regulatívy územného rozvoja		Dátum: 04/2021
	NÁLOŽKA		Č.výkr.: C.02. Mierka: 1:10 000

Stav	Návrh	Prognóza
Zmena 09/2021		
Lokalita H - Mestotvorná polyfunkcia Orolská záhrada		
		Bloky a plochy v mestskom prostredí - občianske vybavenie - bývanie
	B 01	Označenie kódu funkčného využitia a jeho základnej charakteristiky

Zmena 09/2021
Lokalita H

Orolská ul.
Dolné bašty

B01