


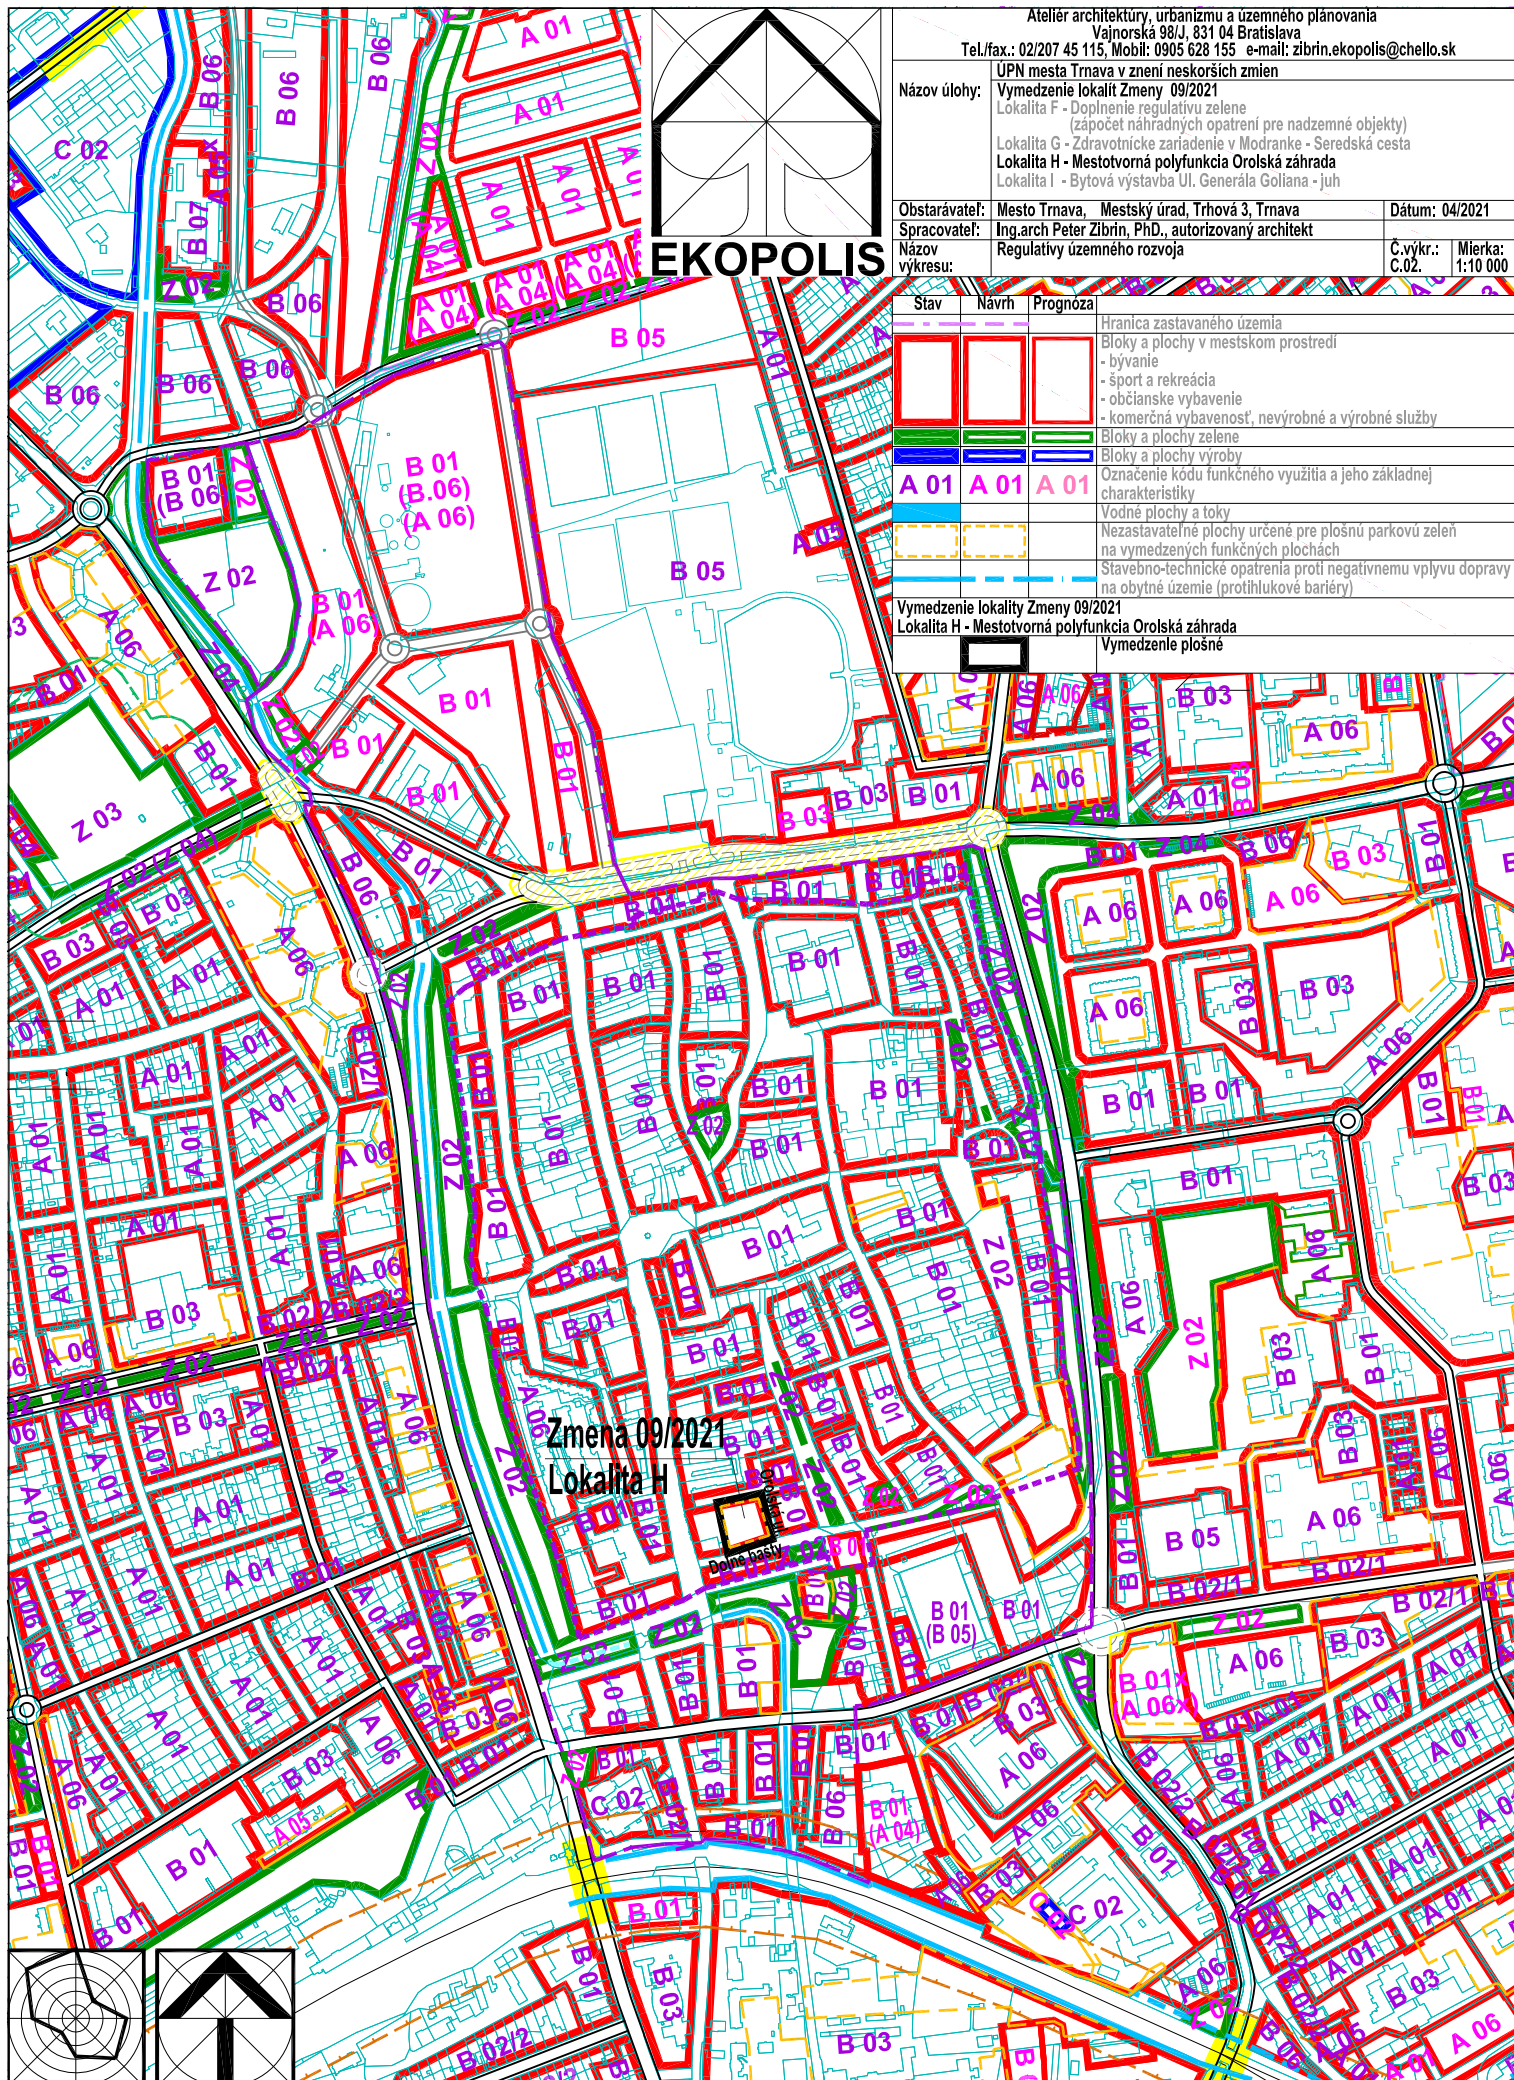

Atelier architektúry, urbanizmu a územného plánovania
Vajnorská 98/J, 831 04 Bratislava
Tel./fax.: 02/207 45 115, Mobil: 0905 628 155 e-mail: zibrin.ekopolis@chello.sk

Názov úlohy: UPM mesta Trnava v znení neskorších zmien
Vymedzenie lokality Zmeny 09/2021
Lokalita F - Doplnenie regulatívy zelene (zápočet náhradných opatrení pre nadzemné objekty)
Lokalita G - Zdravotnícke zariadenie v Modranke - Seredská cesta
Lokalita H - Mestotvorná polyfunkcia Orolská záhrada
Lokalita I - Bytová výstavba Ul. Generála Goliána - juh

Obstarávateľ: Mesto Trnava, Mestský úrad, Trhová 3, Trnava
Spracovateľ: Ing.arch Peter Zibrin, PhD., autorizovaný architekt
Názov: Regulatívy územného rozvoja
Dátum: 04/2021
Č.výkr.: C.02.
Mierka: 1:10 000

Stav	Návrh	Prognóza	
			Hranica zastavaného územia
			Bloky a plochy v mestskom prostredí
			- bývanie
			- šport a rekreácia
			- občianske vybavenie
			- komerčná vybavenosť, nevýrobné a výrobné služby
			Bloky a plochy zelene
			Bloky a plochy výroby
A 01	A 01	A 01	Označenie kódu funkčného využitia a jeho základnej charakteristiky
			Vodné plochy a toky
			Nezastavané plochy určené pre plošnú parkovú zelen
			na vymedzených funkčných plochách
			Stavebno-technické opatrenia proti negatívnemu vplyvu dopravy
			na obytne územie (protihlukové bariéry)
Vymedzenie lokality Zmeny 09/2021			
Lokalita H - Mestotvorná polyfunkcia Orolská záhrada			
Vymedzenie plošné			