

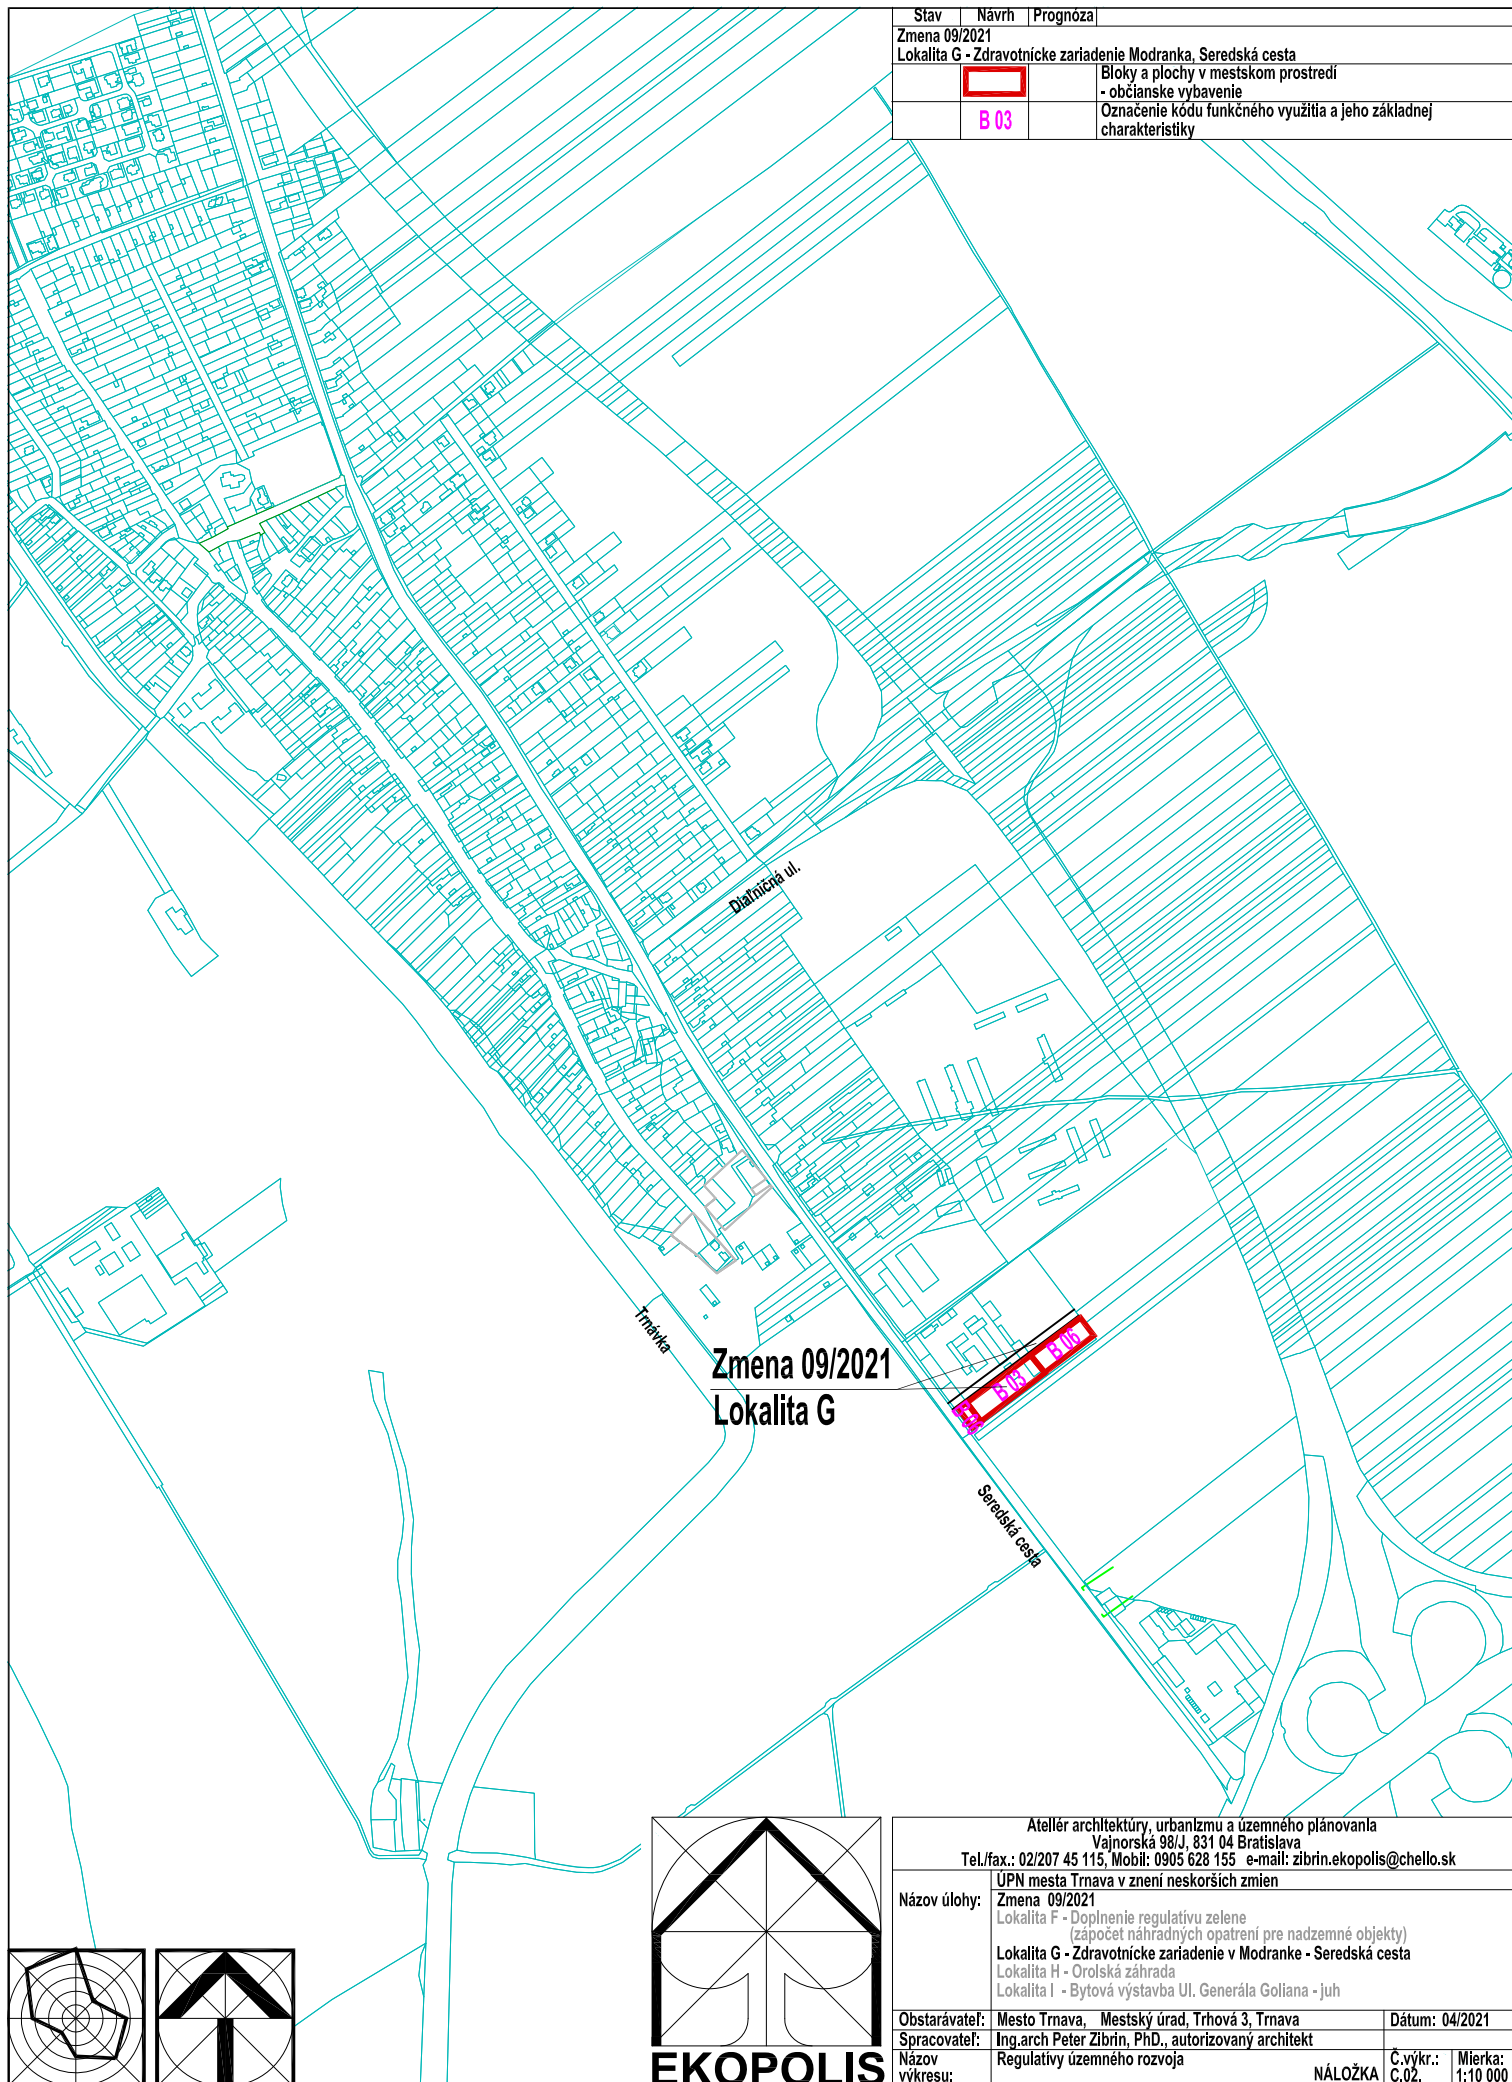


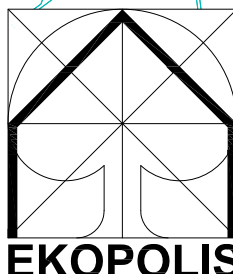

Stav	Návrh	Prognóza
Zmena 09/2021		
Lokalita G - Zdravotnícke zariadenie Modranka, Sereďská cesta		
		Bloky a plochy v mestskom prostredí - občianske vybavenie
	B 03	Označenie kódu funkčného využitia a jeho základnej charakteristiky

Zmena 09/2021
Lokalita G

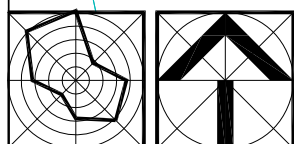

Atelier architektúry, urbanizmu a územného plánovania Vajnorská 98/J, 831 04 Bratislava Tel./fax.: 02/207 45 115, Mobil: 0905 628 155 e-mail: zibrin.ekopolis@chello.sk		
Názov úlohy: ÚPN mesta Trnava v znení neskorších zmien Zmena 09/2021 Lokalita F - Doplnenie regulatívy zelene (zápočet náhradných opatrení pre nadzemné objekty) Lokalita G - Zdravotnícke zariadenie v Modranke - Sereďská cesta Lokalita H - Orolská záhrada Lokalita I - Bytová výstavba Ul. Generála Goliana - juh		
Obstarávateľ:	Mesto Trnava, Mestský úrad, Trhová 3, Trnava	Dátum: 04/2021
Spracovateľ:	Ing.arch Peter Zibrin, PhD., autorizovaný architekt	
Názov výkresu:	Regulatívny územného rozvoja	Č.výkr.: C.02. Mierka: 1:10 000
	NÁLOŽKA	