


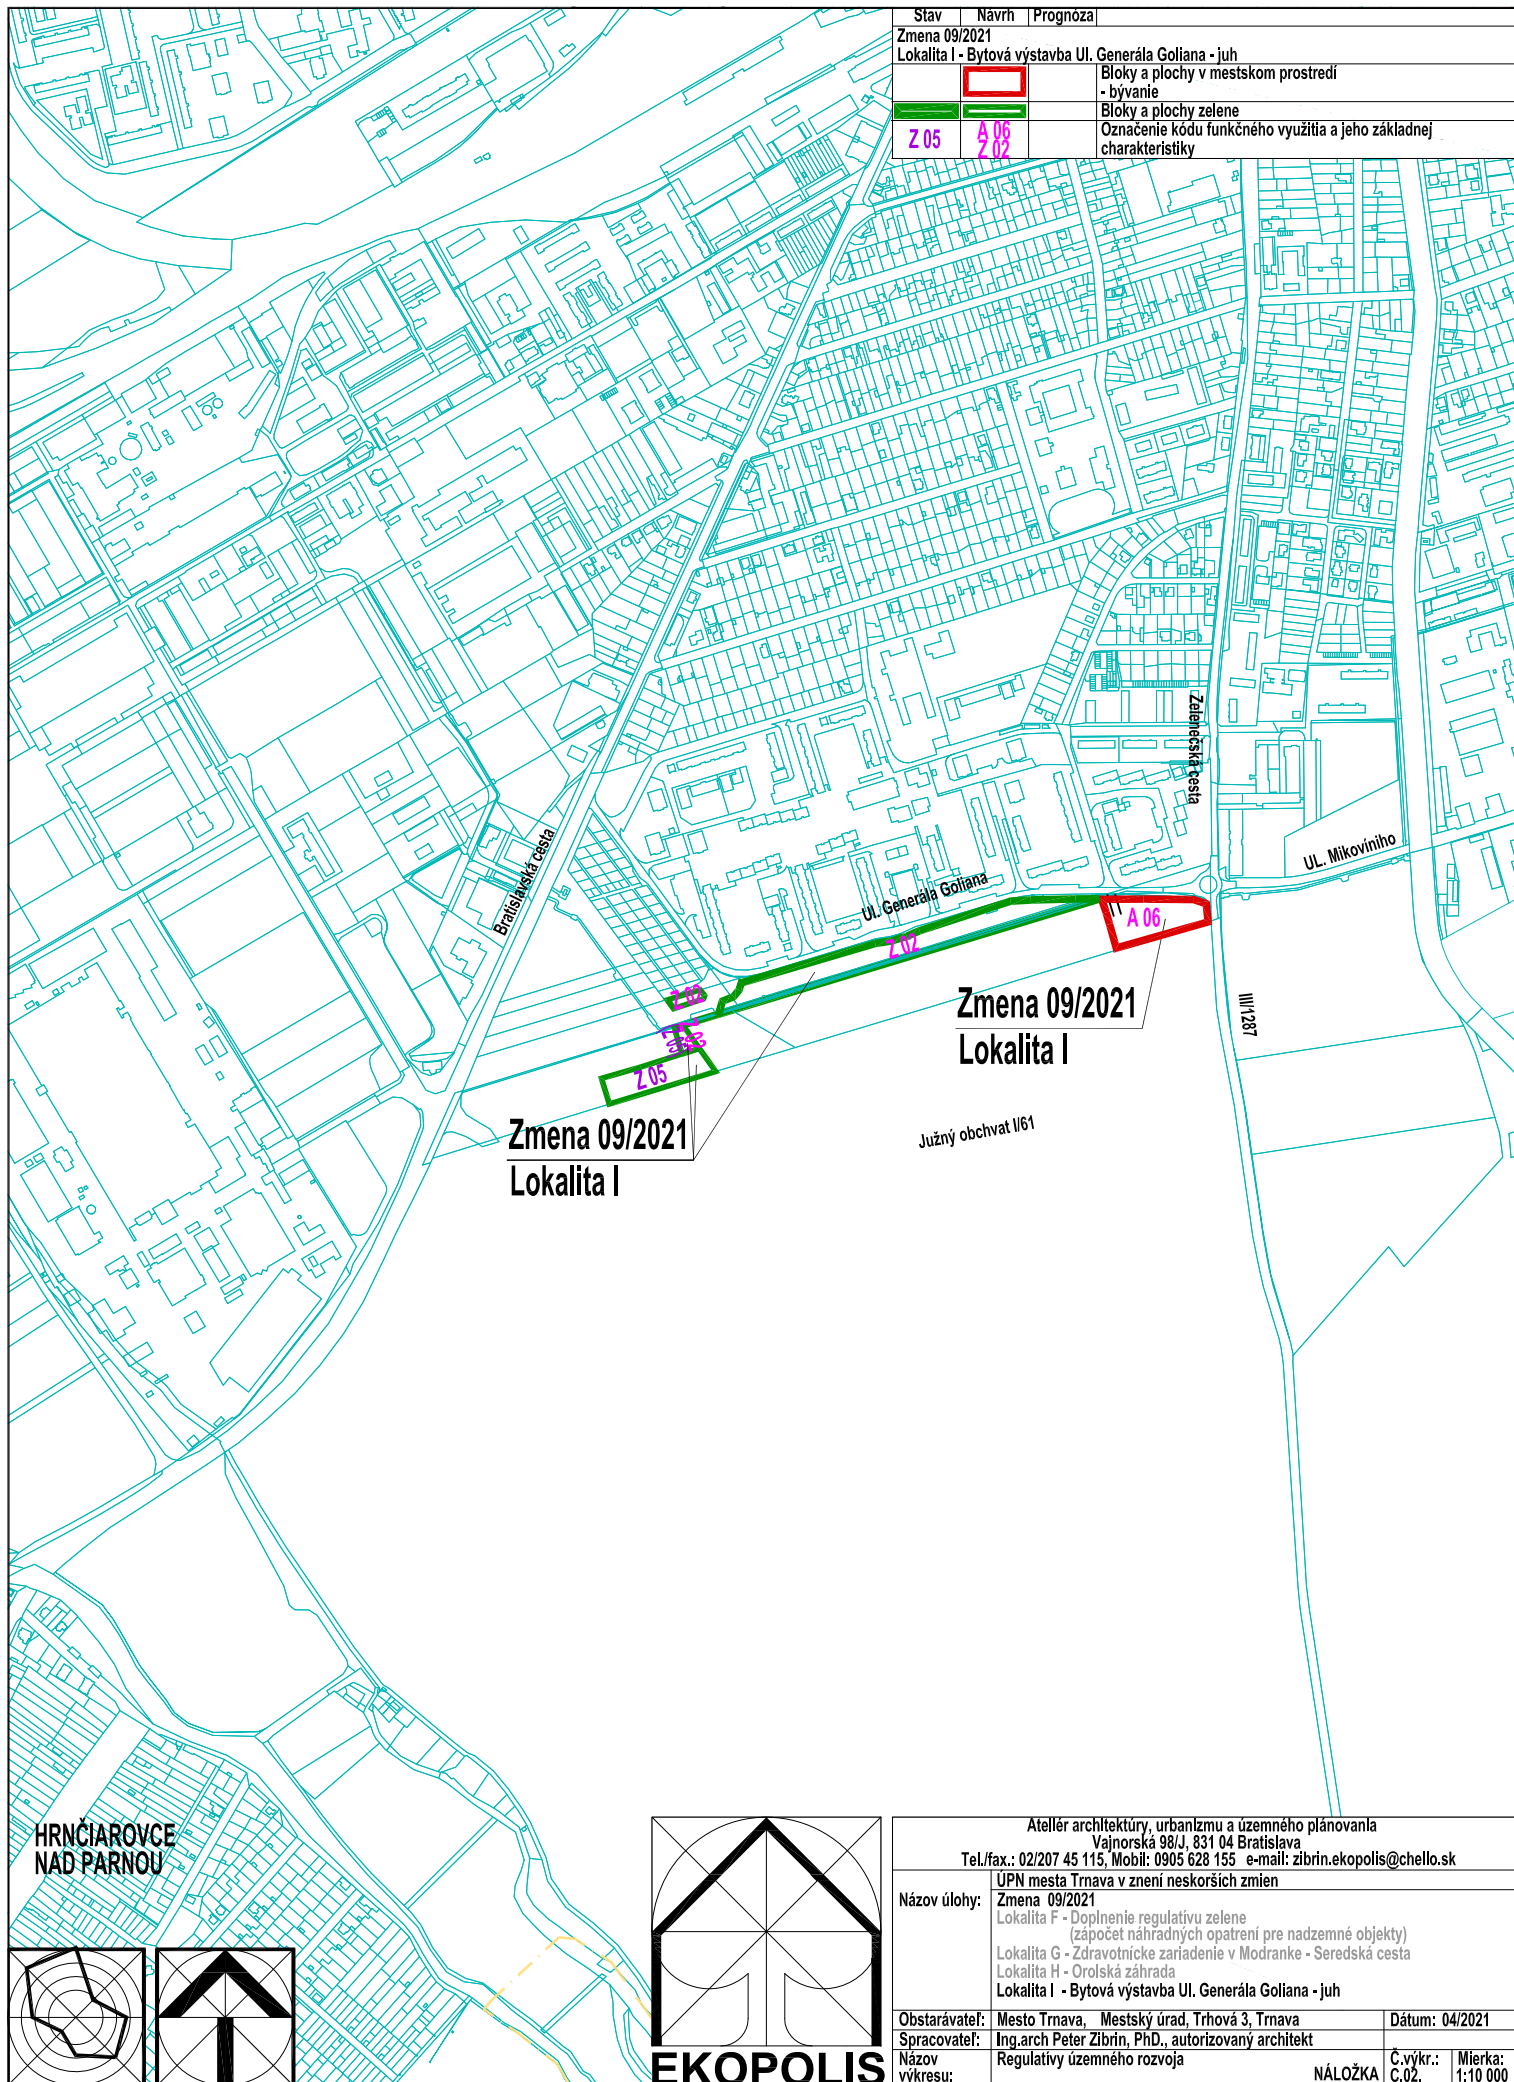



Stav	Návrh	Prognóza
Zmena 09/2021		
Lokalita I - Bytová výstavba UL. Generála Goliana - juh		Bloky a plochy v mestskom prostredí
		- bývanie
		Bloky a plochy zelene
Z 05	A 06	Označenie kódu funkčného využitia a jeho základnej charakteristiky

Zmena 09/2021
Lokalita I

Zmena 09/2021
Lokalita I

Južný obchvat I/61

HRNCIAROVCE
NAD PARNOU

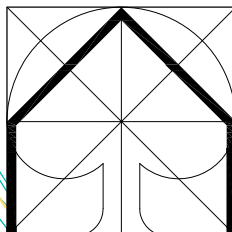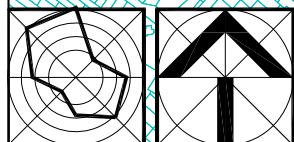

EKOPOLIS

Atelier architektúry, urbanizmu a územného plánovania Vajnorská 98/J, 831 04 Bratislava Tel./fax.: 02/207 45 115, Mobil: 0905 628 155 e-mail: zibrin.ekopolis@chello.sk		
ÚPN mesta Trnava v znení neskorších zmien		
Názov úlohy: Zmena 09/2021		
Lokalita F - Doplnenie regulatívy zelene (zápočet náhradných opatrení pre nadzemné objekty)		
Lokalita G - Zdravotnícke zariadenie v Modranke - Seredská cesta		
Lokalita H - Orolská záhrada		
Lokalita I - Bytová výstavba UL. Generála Goliana - juh		
Obstarávateľ: Mesto Trnava, Mestský úrad, Trhová 3, Trnava	Dátum: 04/2021	
Spracovateľ: Ing.arch Peter Zibrin, PhD., autorizovaný architekt		
Názov výkresu: Regulatívy územného rozvoja	NÁLOŽKA	Č.výkr.: C.02. Mierka: 1:10 000