


A OBČIANSKEJ VYBAVENOSTI
NIE OP VTL PLYNOVODU
ŽKA VTL PLYNOVODU
LIZÁCIA TRASY VZDUŠNÉHO 110 kV VVN
LOVCE-SOBRANCE-SNINA PODĽA VSD A OCHRANNÉ PÁSMO
DIAL'KOVÉHO OPTICKÉHO VEDENIA A ZÁKLADŇOVÁ STANICA
VOVÁ ČIARA Q100
MAPY POVODŇOVÉHO OHROZENIA

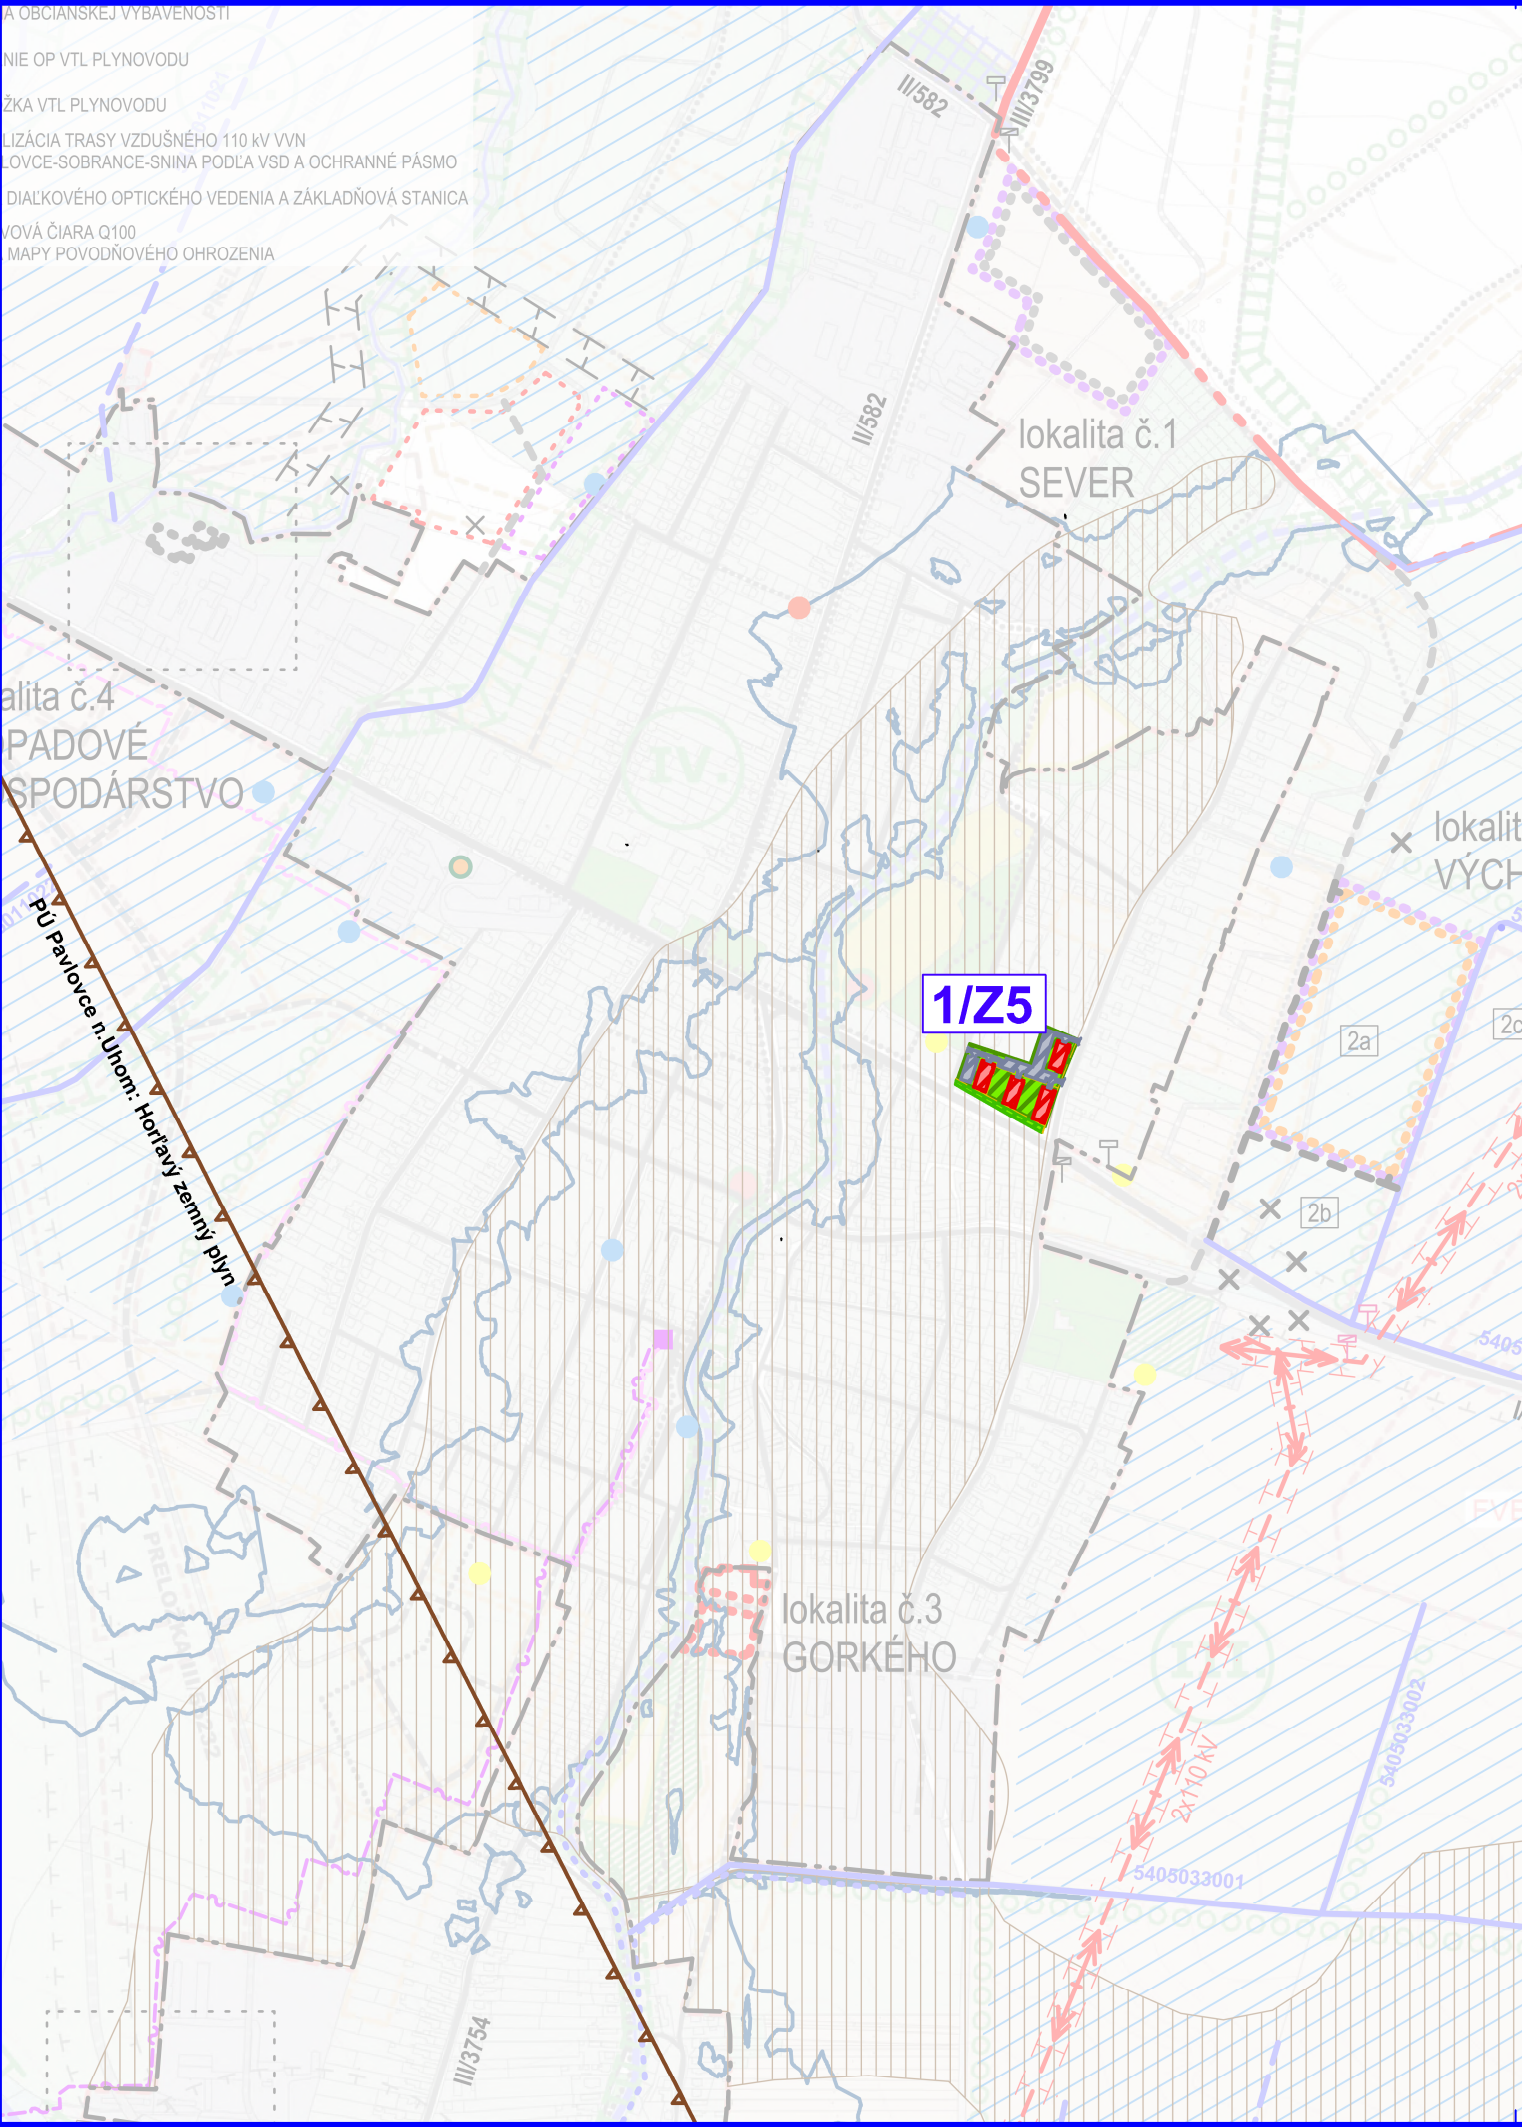

ÚZEMNÝ PLÁN MESTA
SOBRANCE

Zmeny a doplnky č.5/2021

FUNKČNÉ VYUŽITIE KATASTRÁLNEHO ÚZEMIA
VRÁTANE KRAJINOEKOLOGICKÝCH OPATRENÍ

NÁVRH

M 1:10 000

LEGENDA ZaD č.5

STAV	NÁVRH	VÝHLAD	
			Plochy bytových domov do 4 nadzemných podlaží
			Plochy zariadení dopravy a technickej vybavenosti
			Parky, plochy verejnej zelene
			Komunikácie pre peších
			Prieskumné územie dobývacieho priestoru Pavlovce n. Uhom: Horľavý zemný plyn
1/25			Označenie lokality ZaD č.5/2021



ÚZEMNÝ PLÁN MESTA
SOBRANCE
Zmeny a doplnky č.5/2021

Obstarávateľ:	Mesto Sobrance	BOSKOV s.r.o. Myslina 15, Humenné www.boskov.sk
Odborne spôsobilá osoba pre obstarávanie ÚPD:	Ing. Iveta SABAKOVÁ	
Architekt ÚPD:	Ing. arch. Marianna BOŠKOVÁ	
Časť:	NÁVRH	Zak. číslo: 202104_65
Názov výkresu:	FUNKČNÉ VYUŽITIE KATASTRÁLNEHO ÚZEMIA VRÁTANE KRAJINOEKOLOGICKÝCH OPATRENÍ	Dátum: 04.2021
		Mierka: 1:10 000
		Čís. výkresu: 2 ZaD5