



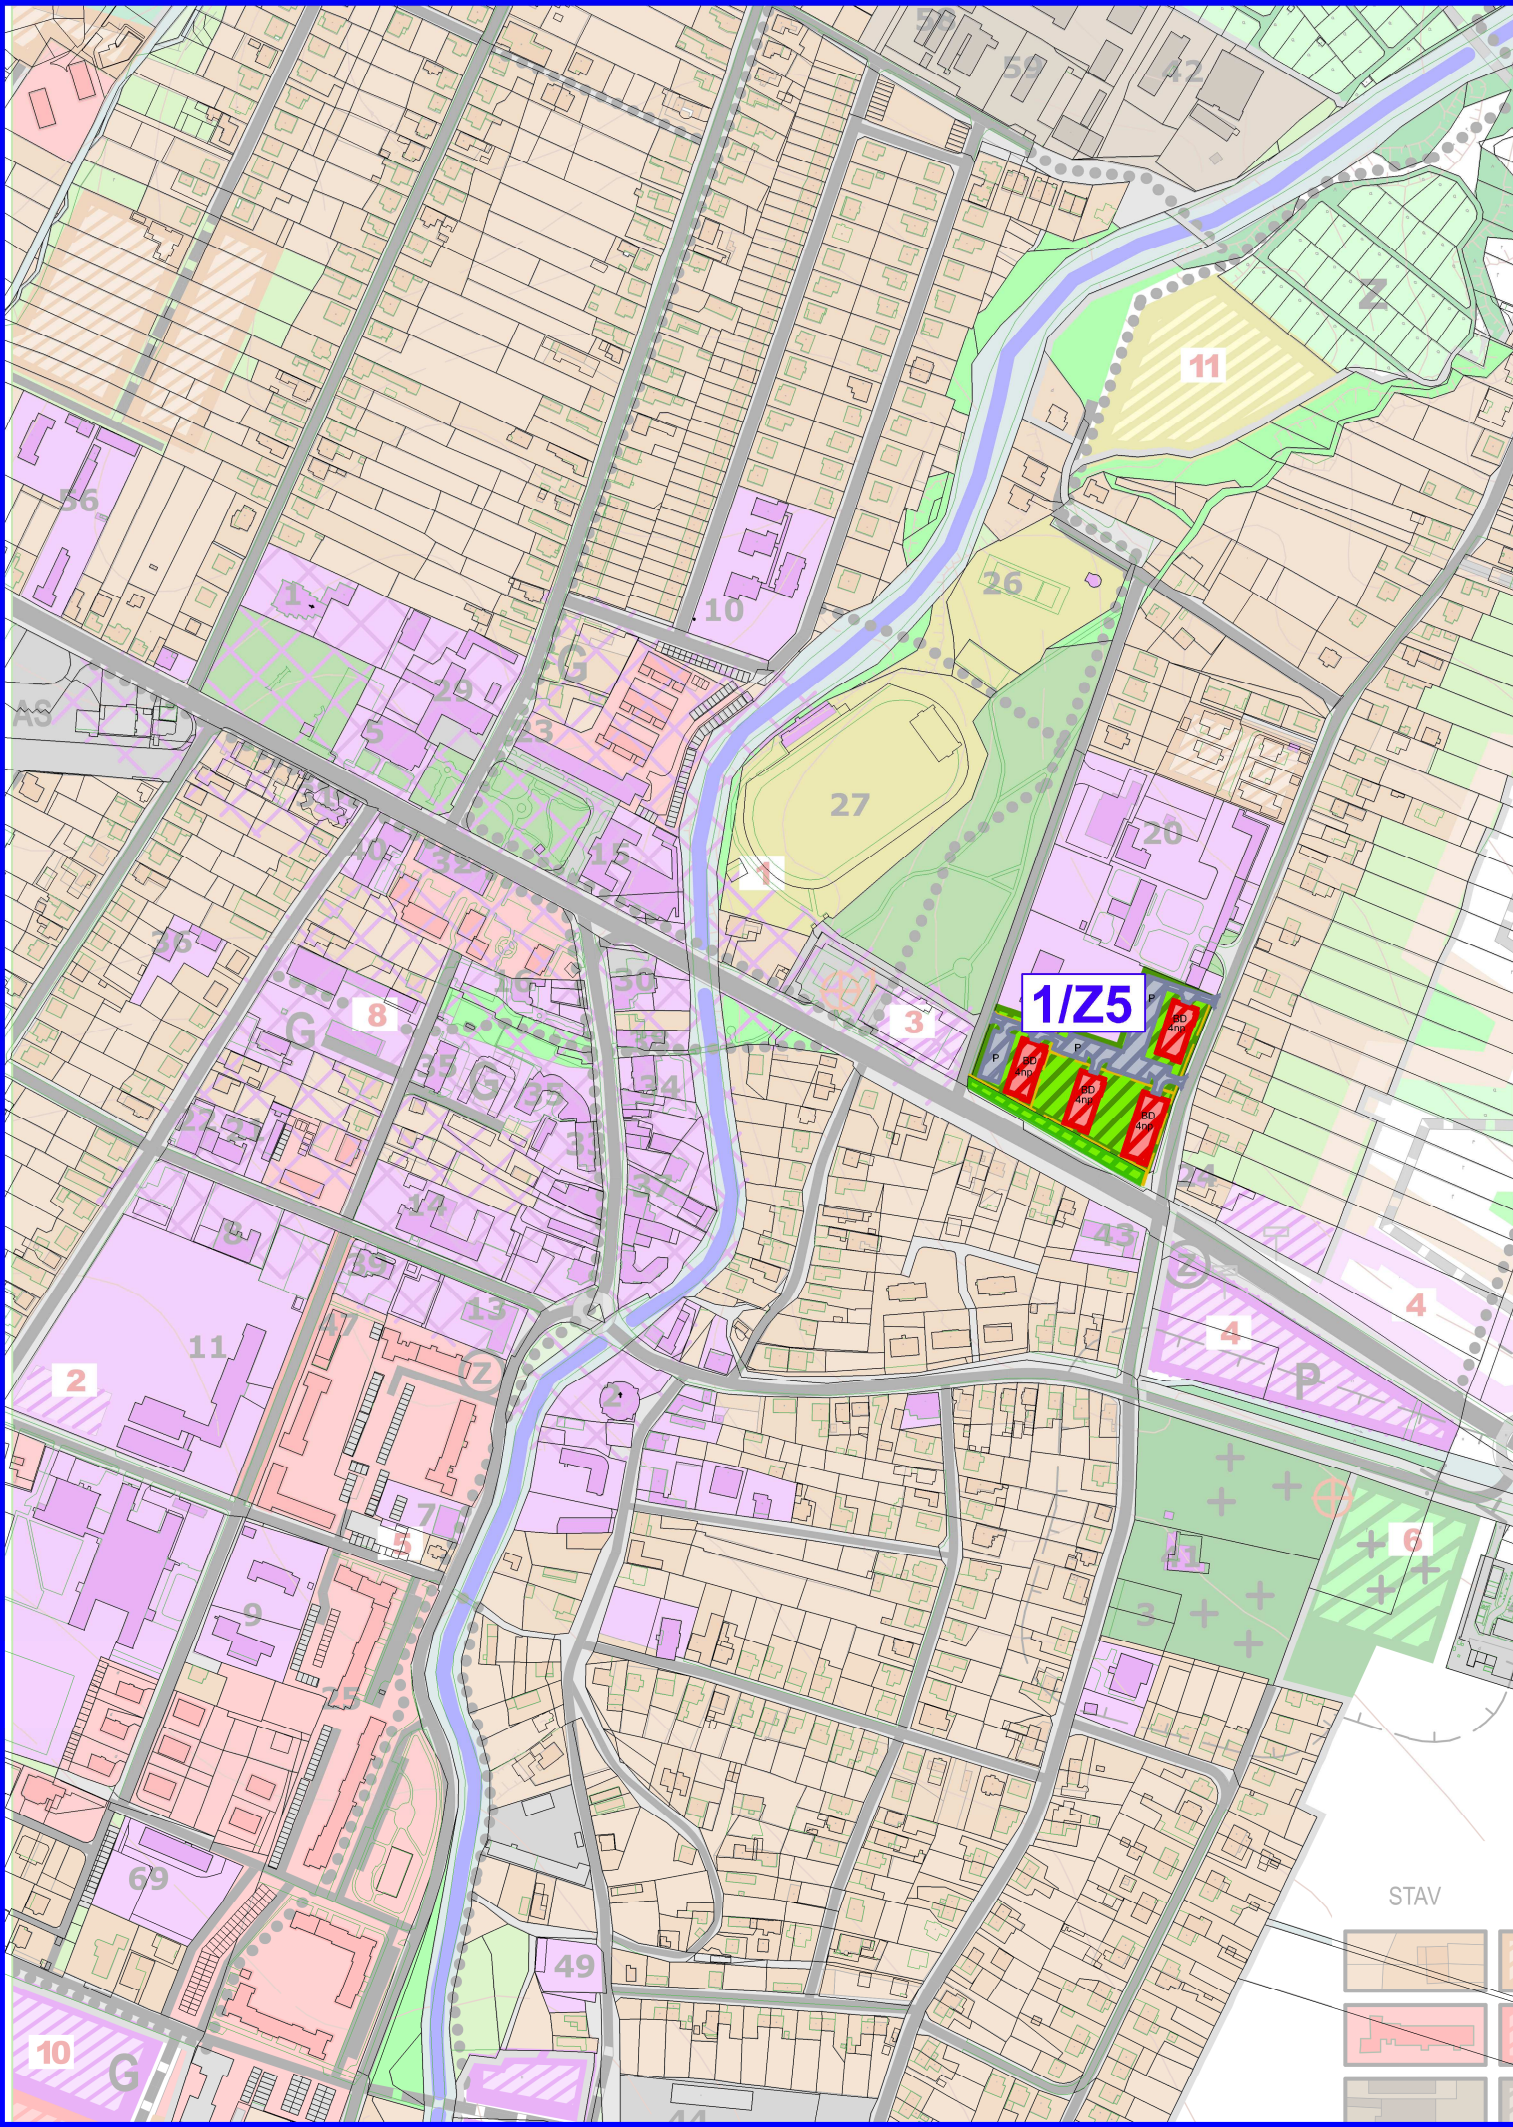

ÚZEMNÝ PLÁN MESTA  
**SOBRANCE**  
Zmeny a doplnky č.5/2021  
KOMPLEXNÝ URBANISTICKÝ NÁVRH  
NÁVRH  
M 1:5 000

| LEGENDA ZaD č.5 |       |                                 |                                                   |
|-----------------|-------|---------------------------------|---------------------------------------------------|
| STAV            | NÁVRH | VÝHLAD                          |                                                   |
|                 |       |                                 | Plochy bytových domov do 4 nadzemných podlaží     |
|                 |       |                                 | Plochy zariadení dopravy a technickej vybavenosti |
|                 |       |                                 | Parky, plochy verejnej zelene                     |
|                 |       |                                 | Komunikácie pre peších                            |
|                 |       |                                 | Parkoviská                                        |
| <b>1/Z5</b>     |       | Označenie lokality ZaD č.5/2021 |                                                   |

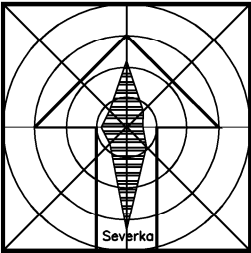

| ÚZEMNÝ PLÁN MESTA<br><b>SOBRANCE</b><br>Zmeny a doplnky č.5/2021 |                              |                                                       |
|------------------------------------------------------------------|------------------------------|-------------------------------------------------------|
| Obstarávateľ:                                                    | Mesto Sobrance               | BOSKOV s.r.o.<br>Myslina 15, Humenné<br>www.boskov.sk |
| Odborne spôsobilá osoba pre obstarávanie ÚPD:                    | Ing. Iveta SABAKOVÁ          |                                                       |
| Architekt ÚPD:                                                   | Ing. arch. Marianna BOŠKOVÁ  |                                                       |
| Časť:                                                            | NÁVRH                        | Zak. číslo: 202104_65                                 |
| Názov výkresu:                                                   | KOMPLEXNÝ URBANISTICKÝ NÁVRH | Dátum: 04.2021                                        |
|                                                                  |                              | Mierka: 1:5000                                        |
|                                                                  |                              | Čís. výkresu: <b>3 ZaD5</b>                           |