


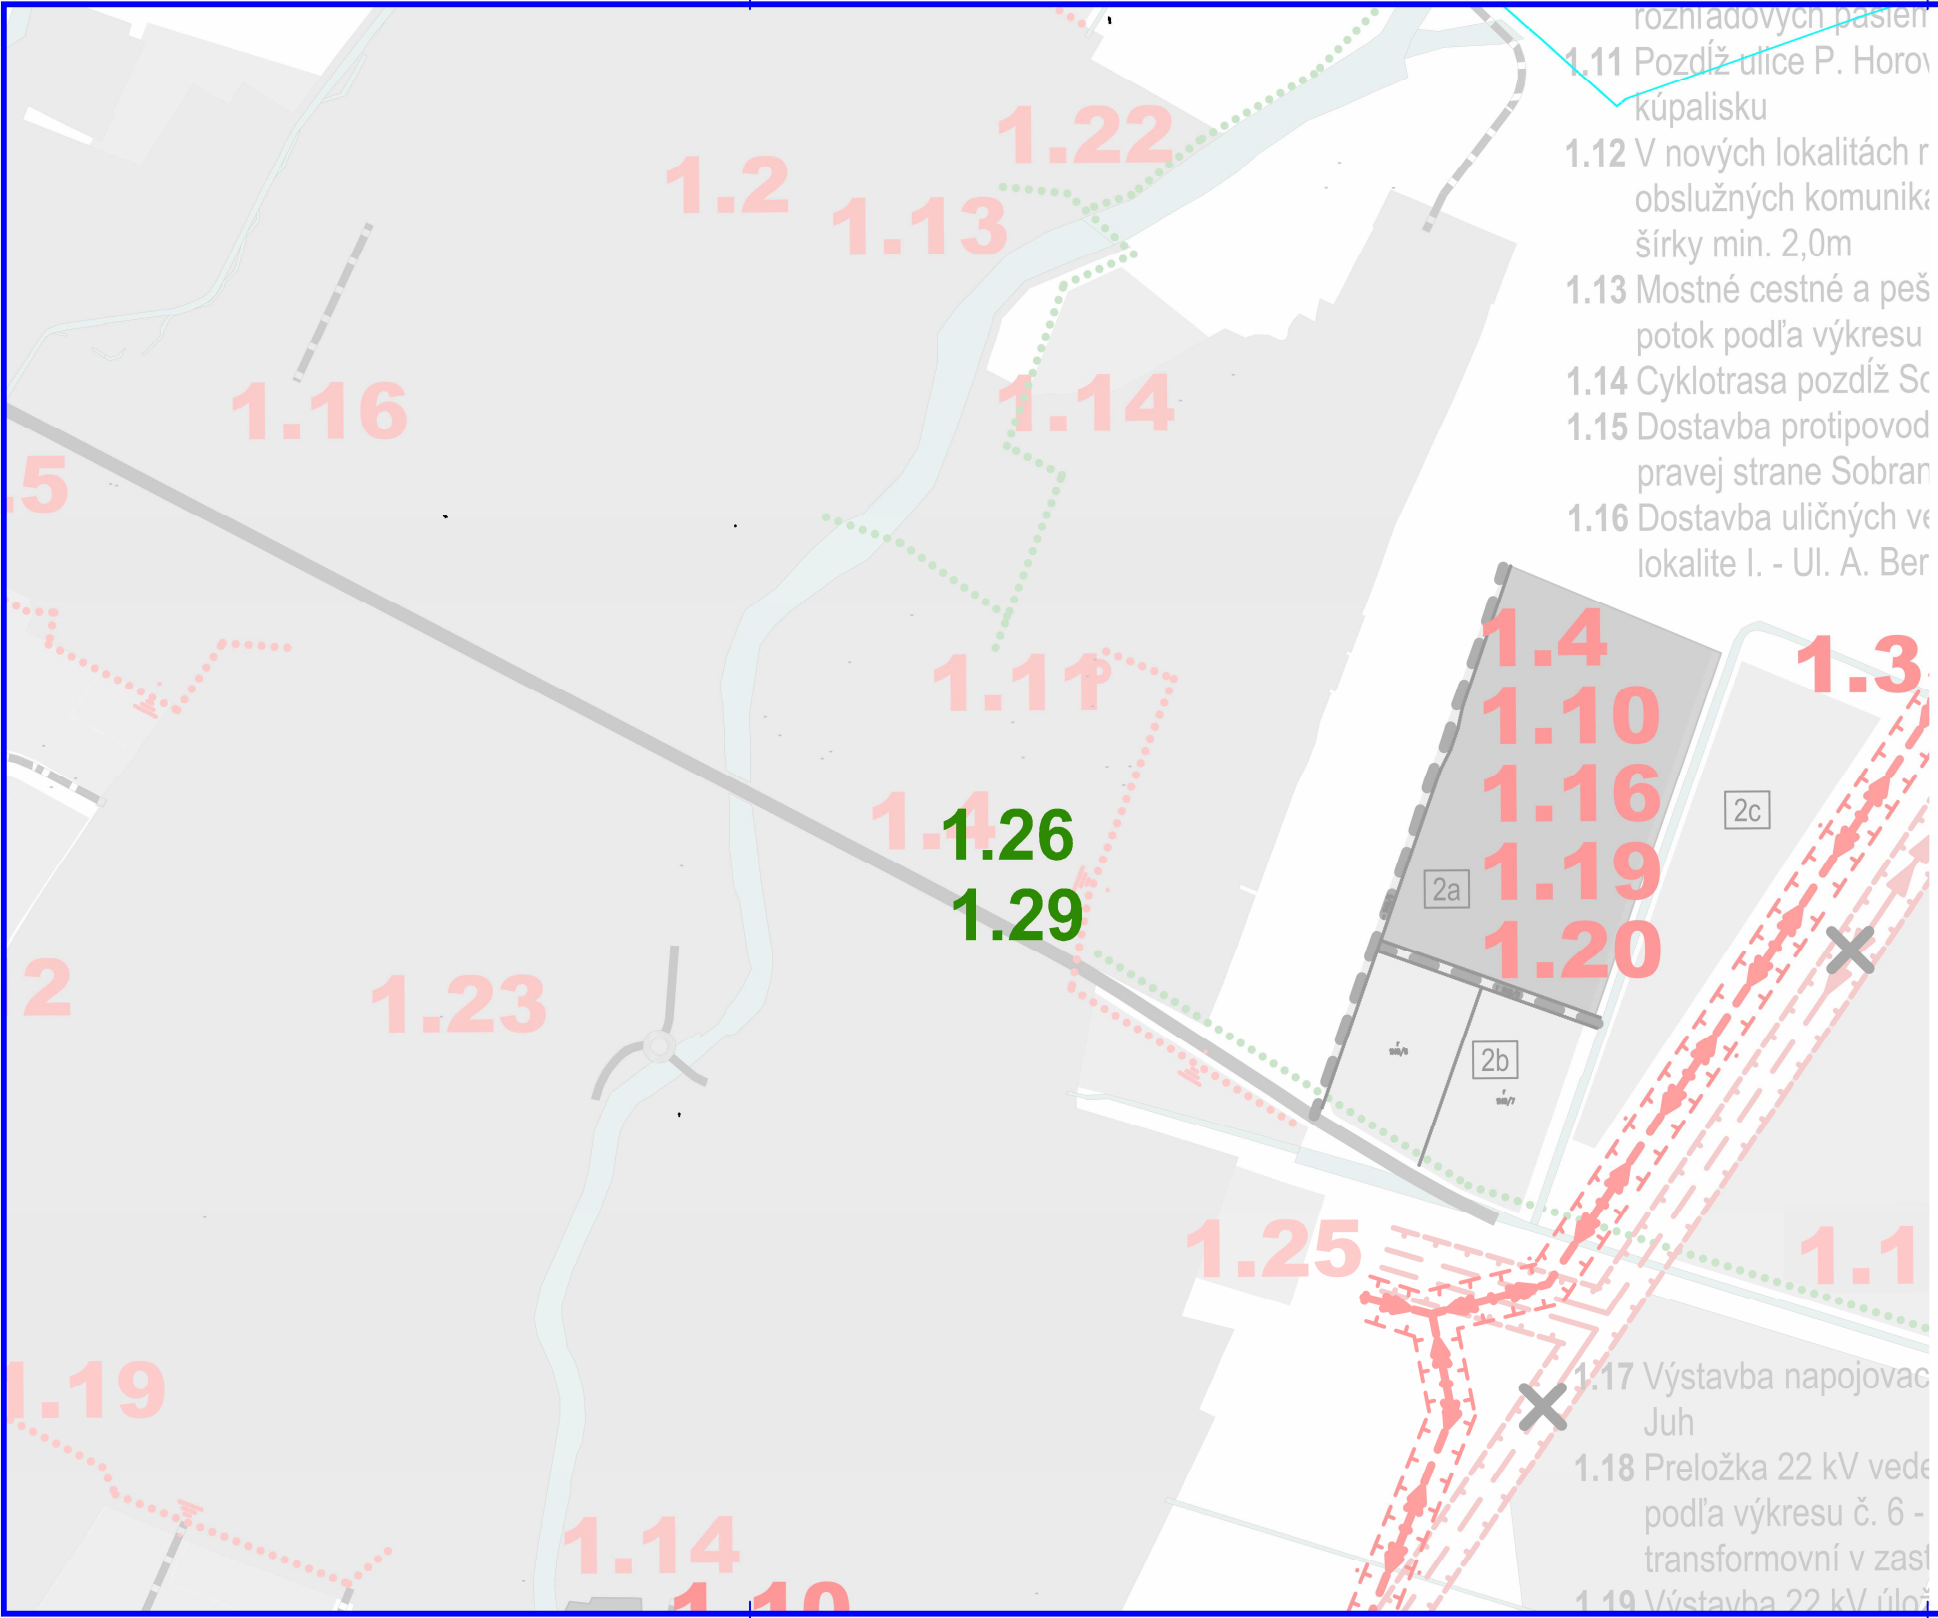

- rozhľadových pasien
- 1.11 Pozdĺž ulice P. Horov
- kúpalisku
- 1.12 V nových lokalitách r
- obslužných komunika
- šírky min. 2,0m
- 1.13 Mostné cestné a peš
- potok podľa výkresu
- 1.14 Cyklotrasa pozdĺž Sc
- 1.15 Dostavba protipovod
- pravej strane Sobran
- 1.16 Dostavba uličných ve
- lokalite I. - Ul. A. Ber

ÚZEMNÝ PLÁN MESTA
SOBRANCE
Zmeny a doplnky č.5/2021
VEREJNOPROSPEŠNÉ STAVBY
NÁVRH

ZOZNAM VEREJNOPROSPEŠNÝCH STAVIEB ZaD č.5/2021
V ZMYSLE §12, odst.6, pís. l. a odst.7. pís. b., vyhl. č.55/2001 Z.z.

- 1.26. VEREJNÁ ZELEN - podľa ZaD č.5/2021
- 1.29. BYTOVÉ DOMY - podľa ZaD č.5/2021



ÚZEMNÝ PLÁN MESTA SOBRANCE Zmeny a doplnky č.5/2021		
Obstarávateľ:	Mesto Sobrance	BOSKOV s.r.o.
Osborne spôsobilá osoba pre obstarávanie ÚPD:	Ing. Iveta SABAKOVÁ	Mýslina 15, Humenné www.boskov.sk
Architekt ÚPD:	Ing. arch. Marianna BOŠKOVÁ	
Zak. číslo:		202104_65
Časť:		NÁVRH
Dátum:		04.2021
Mierka:		1:5 000
Názov výkresu:		VEREJNOPROSPEŠNÉ STAVBY
Čís. výkresu:		8 ZaD5