


Situácia - koordinačná
M 1:500



LEGENDA	
	SO01 Hala
	SO02 Vodovodná prípojka
	SO03 Prípojka splaškovej kanalizácie
	SO04 Prípojka dažďovej kanalizácie
	SO05 Prípojka NN
	SO06 Prípojka SLP
	SO07 Plynová prípojka
	SO08 Spevnené plochy
	SO09 Sadové úpravy
 HUP	Hlavný uzáver plynu (nový, navrhovaný)
 RE	elektromerový rozvádzač
 RSLP	elektromerový rozvádzač
 VŠ	nová vodomerná šachta pre podružné vodomery
 RŠOŠ	nové šachty pre splaškovú a dažďovú kanalizáciu
 ORL	ORL - navrhovaný odlučovač ropných látok
 UV	dažďová cestná vpusť - zaústená cez ORL do existujúcej kanalizácie
 TS	existujúca trafostanica
 H	nový nadzemný hydrant
	Vstup do objektu
	Vjazd do objektu (zásobovanie)
	Parcela - hranica
	Parcela - číslo
	Zájumové územie
	Existujúce objekty


LEGENDA - existujúce siete	
	vodovod - areálový
	jednotná kanalizácia - areálová
	plynovod

Situácia - kataster
M 1:1000 [2744/148](#)

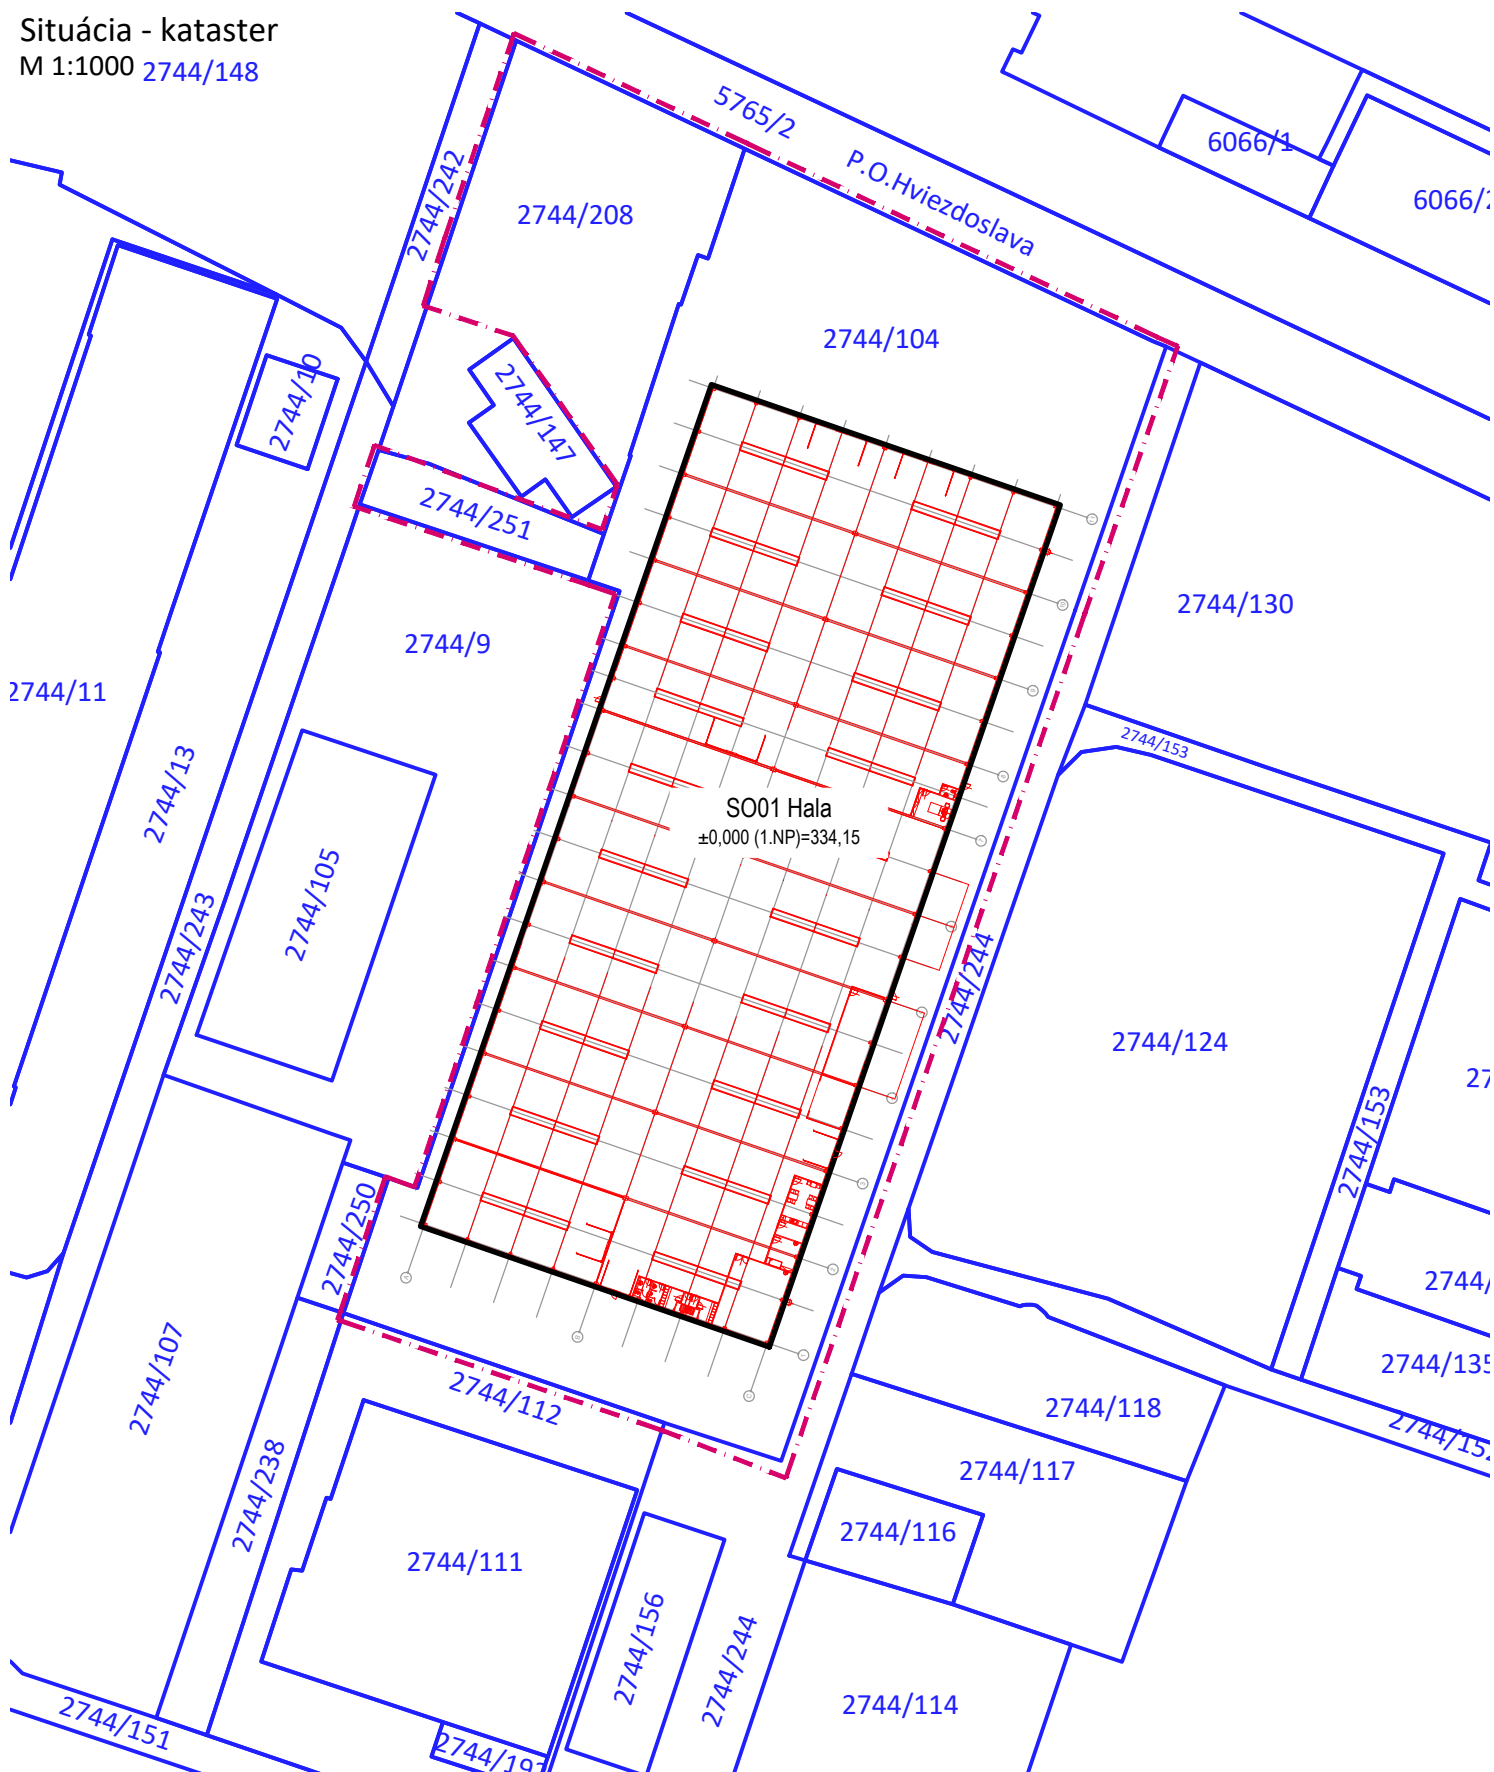

Situácia - širšie vzťahy

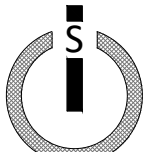

PRED ZAČATÍM VÝKOPOVÝCH PRÁČ JE NUTNÉ VYTYČIŤ VŠETKY INŽINIERSKÉ SIEŤE ICH SPRÁVCAMI			
±0,000 =	podlažia 1.NP		
STAVEBNÍK		MYMA Invest, s.r.o. M.R.Štefánika 73 010 01 Žilina	
AUTOR PROJEKTU		-	
GENERÁLNY PROJEKTANT		emProject, s.r.o., Revolučná 10, 010 01 ŽILINA 0948 484 047, www.emproject.sk, emproject@emproject.sk	
ZODPOVEDNÝ PROJEKTANT		Ing. Michal ŠTODER	
VYPRACOVAL		Ing. Michal Štoder	
KONTROLOVAL		Ing. Rastislav Zubček	
KATASTRÁLNE ÚZEMIE		Žilina	
PARCELA		2744/104	
STAVBA		Hala- novostavba	
OBJEKT		SO 01 Hala	
OBSAH		Situácia - koordinačná, Situácia - kataster Situácia - širšie vzťahy	
		 emProject emProject, s.r.o. Revolučná 10 010 01 Žilina 0948 484 047 www.emproject.sk	
STUPEŇ		DOKUMENTÁCIA PRE STAVEBNÉ POVOLENIE	
PROFESIA		STAVEBNÉ KONŠTRUKCIE	
Č. ZÁK.		718/DSP/R00	05/2020
FORMÁT		6 A4	1:500
PROFESIA		Č. VÝKRESU	SADA
SK		C	