



CHMEĽOVEC

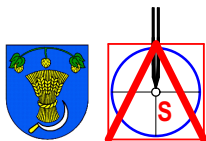

ÚZEMNÝ PLÁN OBCE

SCHÉMA ZÁVÄZNEJ ČASTI

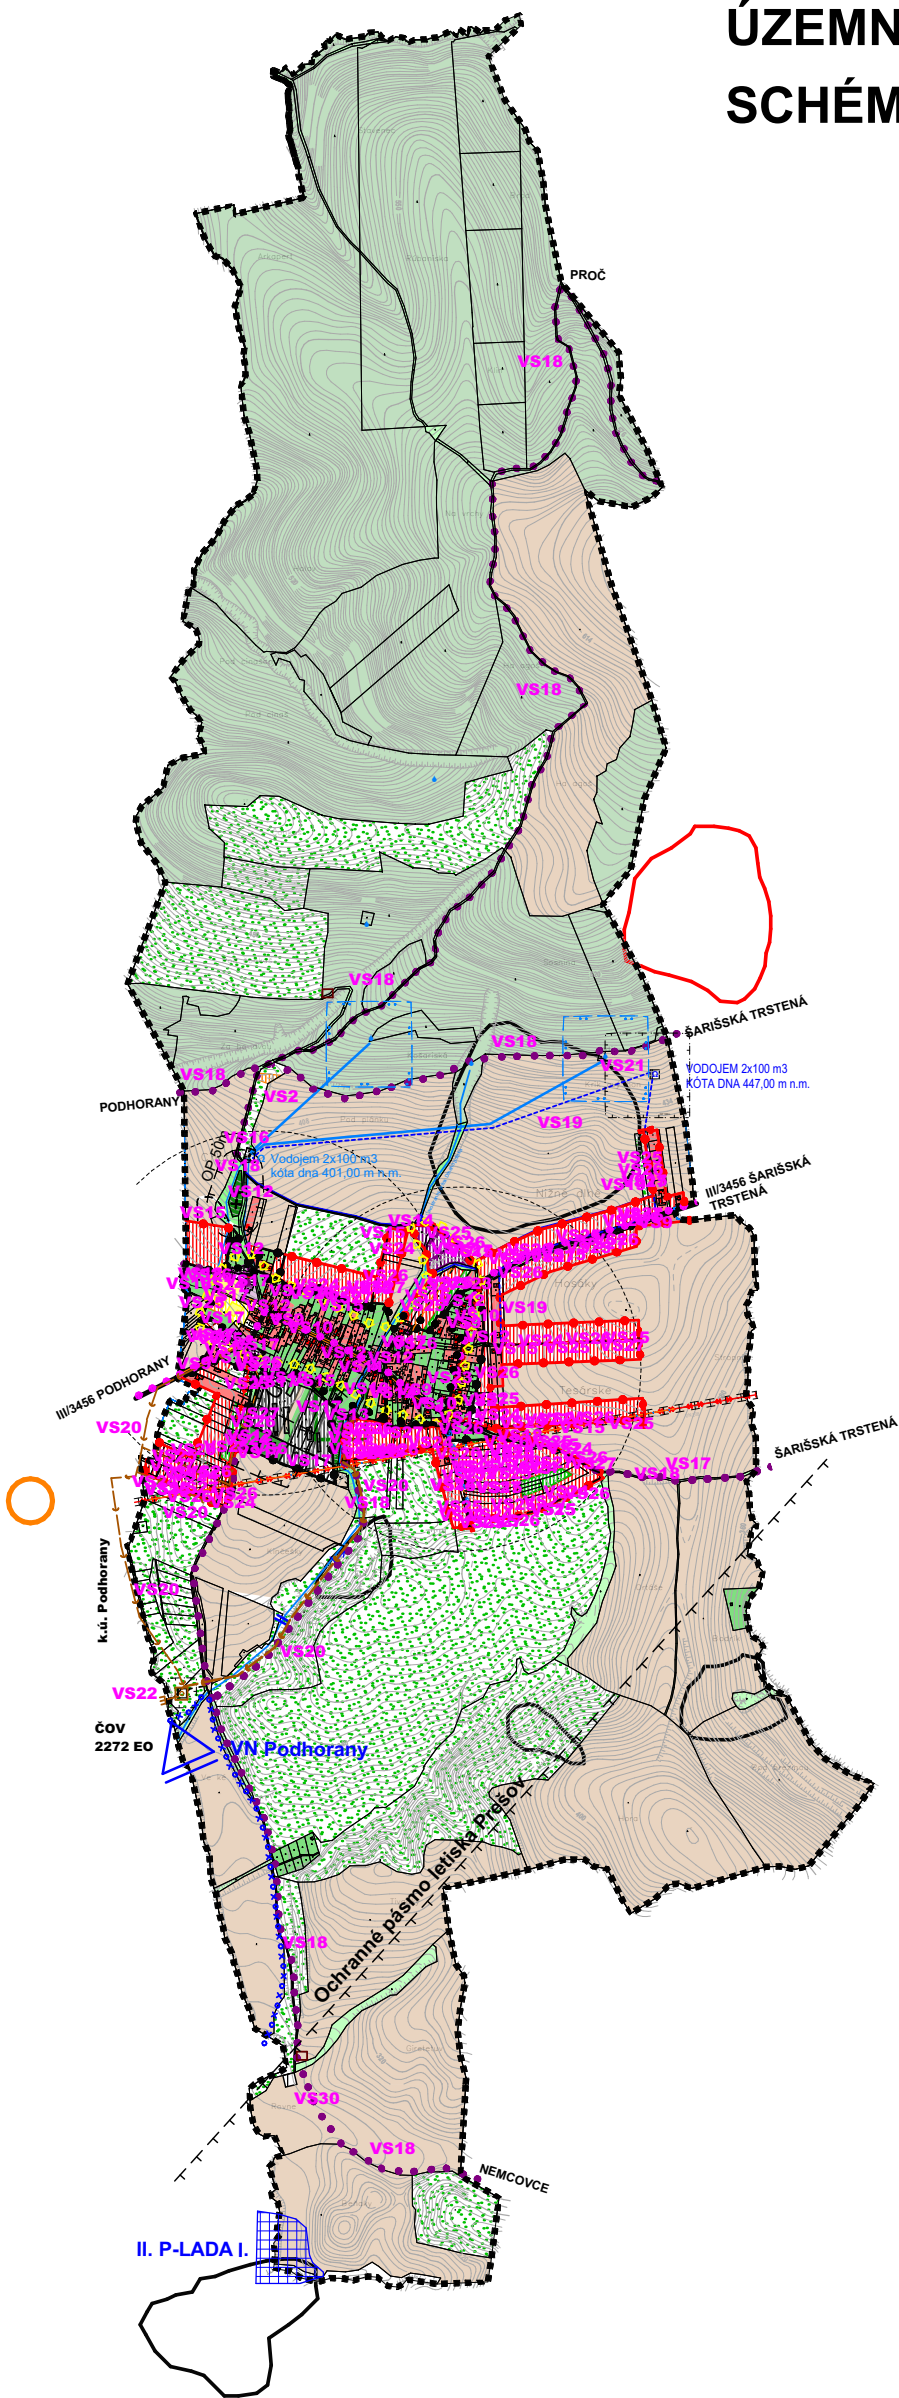

STAV	NÁVRH	VÝHLAD	
			KATASTRÁLNA HRANICA
			HRANICA ZASTAVANÉHO ÚZEMIA OBCE
			PLOCHA RODINNÝCH DOMOV
			PLOCHA BYTOVÝCH DOMOV
			PLOCHA OBČIANSKEJ VYBAVENOSTI
			PLOCHA ŠPORTU
			PLOCHA POĽNOHOSPODÁRSKEJ VÝROBY
			PLOCHA VÝROBY, SKLADOV
			PLOCHA CESTOVNÉHO RUCHU A REKREÁCIE
			PLOCHA TECHNICKÉHO VYBAVENIA
			VEREJNÁ ZELEŇ
			ZELEŇ RODINNÝCH DOMOV
			VYHRADENÁ ZELEŇ - CINTORÍN
			SPRIEVODNÁ - LÍNIOVÁ ZELEŇ
			TRVALÝ TRÁVNATÝ PORAST
			ORNÁ PÔDA
			LESY
			CENTRUM OBCE
			ARCHEOLOGICKÁ LOKALITA
			VODNÉ TOKY A PLOCHY
			PRAMEŇ
			OCHRANA ZASTAVANÉHO ÚZEMIA PRED POVRCHOVÝMI VODAMI
			OCHRANNÉ PÁSMO
			CESTA III. TRIEDY
			MIESTNA A ÚČELOVÁ KOMUNIKÁCIA
			DOCHÁDZKOVA VZDIALENOSŤ K ZASTÁVKAM SAD
			CYKLOTURISTICKÉ TRASY
			VODOJEM
			VODOVOD
			VN VEDENIE VZDUŠNÉ
			VN VEDENIE KÁBELOVÉ VZDUŠNÉ
			TRAFOSTANICA
			PREHRÁDZKA
			VN - VODNÁ NÁDRŽ
			POLDER
			OP VODNÝCH ZDROJOV II. ST.
			SPLAŠKOVÁ KANALIZÁCIA
			VÝUSTNÝ OBJEKT
			ČISTIAREŇ ODPADOVÝCH VÔD
			PRIRODZENÉ ZÁPLAVOVÉ ÚZEMIE
			SVAHOVÁ DEFORMÁCIA - AKTÍVNA
			SVAHOVÁ DEFORMÁCIA - POTENCIONÁLNA
			UPRAVENÁ SKLÁDKA
			NELEGÁLNA SKLÁDKA
			IZOPLOCHA RADÓNOVÉHO RIZIKA

Zoznam verejnoprospešných stavieb

Stavby verejnej občianskej vybavenosti a sociálnej infraštruktúry

- VS 1** Dostavba - rozšírenie materskej škôlky v centrálnej časti obce.
- VS 2** Stavba rekonštrukcie budovy starého kultúrneho domu na denný stacionár v západnej časti obce.
- VS 3** Stavba rekonštrukcie budovy obecného úradu a zriadenie kancelárie prvého kontaktu.
- VS 4** Stavba zhrmažďovacieho priestoru v západnej časti obce.
- VS 5** Stavba zdravotného strediska a lekárne v severnej časti obce.
- VS 6** Stavba domu nádeje pri novom cintoríne, v južnej časti obce.
- VS 7** Stavba športového areálu v západnej časti obce (ako dostavba a rozšírenie terajších športovísk).
- VS 8** Stavba Relaxačno-oddychového areálu s prvkami drobnej architektúry v lokalite Košariská.

Stavby verejnej dopravy a verejného technického vybavenia

Stavby dopravy a dopravných zariadení

- VS 9** Stavba úpravy cesty III/3456 (545002) v zastavanej časti na kategóriu B3- MZ 8,5(8)/40, C3 MO 6,5/30, C3 - MOK 3,75/30 a mimo zastavanú časť obce na kategóriu C 7,5/70, vrátane napojení MK a účelových komunikácií ako plnohodnotných križovatiek.
- VS 10** Stavba obojstranných chodníkov pozdĺž cesty III/3456 (545002) vrátane odvodnenia.
- VS 11** Rekonštrukcia mosta nad ľavostranným prítokom Dlhého potoka na ceste III/3456 (545002) na navrhované parametre tejto cesty.
- VS 12** Rekonštrukcia jestvujúcich miestnych komunikácií na kategórie C3-MO 4,25/30, C3-MO 7,5/40, s cieľom odstránenia jestvujúcich dopravných závad vrátane rekonštrukcie a dobudovania minimálne jednostranných chodníkov a normových napojení na nadradené komunikácie.
- VS 13** Stavba mosta nad bezmenným potokom v južnej časti obce, za Farskou evanjelickou záhradou.
- VS 14** Stavba mosta nad bezmenným potokom v severnej časti obce, v lokalite navrhovaného občianskeho vybavenia.
- VS 15** Stavby nových miestnych komunikácií v lokalitách novej bytovej výstavby v kategórii C3-MO 7,5/40, C3 - MO 6,5/30.
- VS 16** Stavba účelovej komunikácie severným smerom od centra obce, smerom po navrhovaný Relaxačno-oddychový priestor v kategórii C3 - MOK 3,75/30, dl. cca 250 m s obrátiskom.
- VS 17** Stavby verejného parkoviska P1- P14.
- VS 18** Stavby dvoch cykloturistických trás - jednu na severe do obce Proč, tri na východe do obce Šarišská Trstená, jednu na juhu smerom do obce Nemcovce a dve západným smerom do obce Podhorany.

Stavby vodného hospodárstva

- VS 19** Stavby rozšírenia verejného vodovodu.
- VS 20** Stavby verejnej gravitačnej kanalizácie.
- VS 21** Stavba vodojemu.
- VS 22** Stavba ČOV.
- Stavby energetiky a energetických zariadení**
- VS 23** Stavba novej trafostanice TS 3 a VN prípojok.
- VS 24** Stavby trasy NN vedenia káblových rozvodov v zemi s napojení z jestvujúcich a nových zdrojov elektrickej energie.
- VS 25** Stavby verejného osvetlenia v nových obytných, športových a rekreačných lokalitách.
- VS 26** Stavby rozšírenia STL plynovodov.

Stavby telekomunikácií

- VS 27** Stavby pripojných metalických a optických káblov pre jednotlivé lokality v súbehu s trasami vedení sekundárnej NN siete v obci.

Stavby v oblasti ochrany a tvorby životného prostredia

- VS 28** Stavby regulácie a úpravy ľavostranného prítoku Dlhého potoka na ochranu už existujúcej a navrhovanej výstavby.
- VS 29** Stavby na umiestnenie ochrany pred povrchovými vodami nad navrhovanou lokalitou L2 a L3.
- VS 30** Stavba kompostoviska v južnej časti obce.
- VS 31** Stavba zberného dvora odpadov na pôvodnom hospodárskom dvore.