
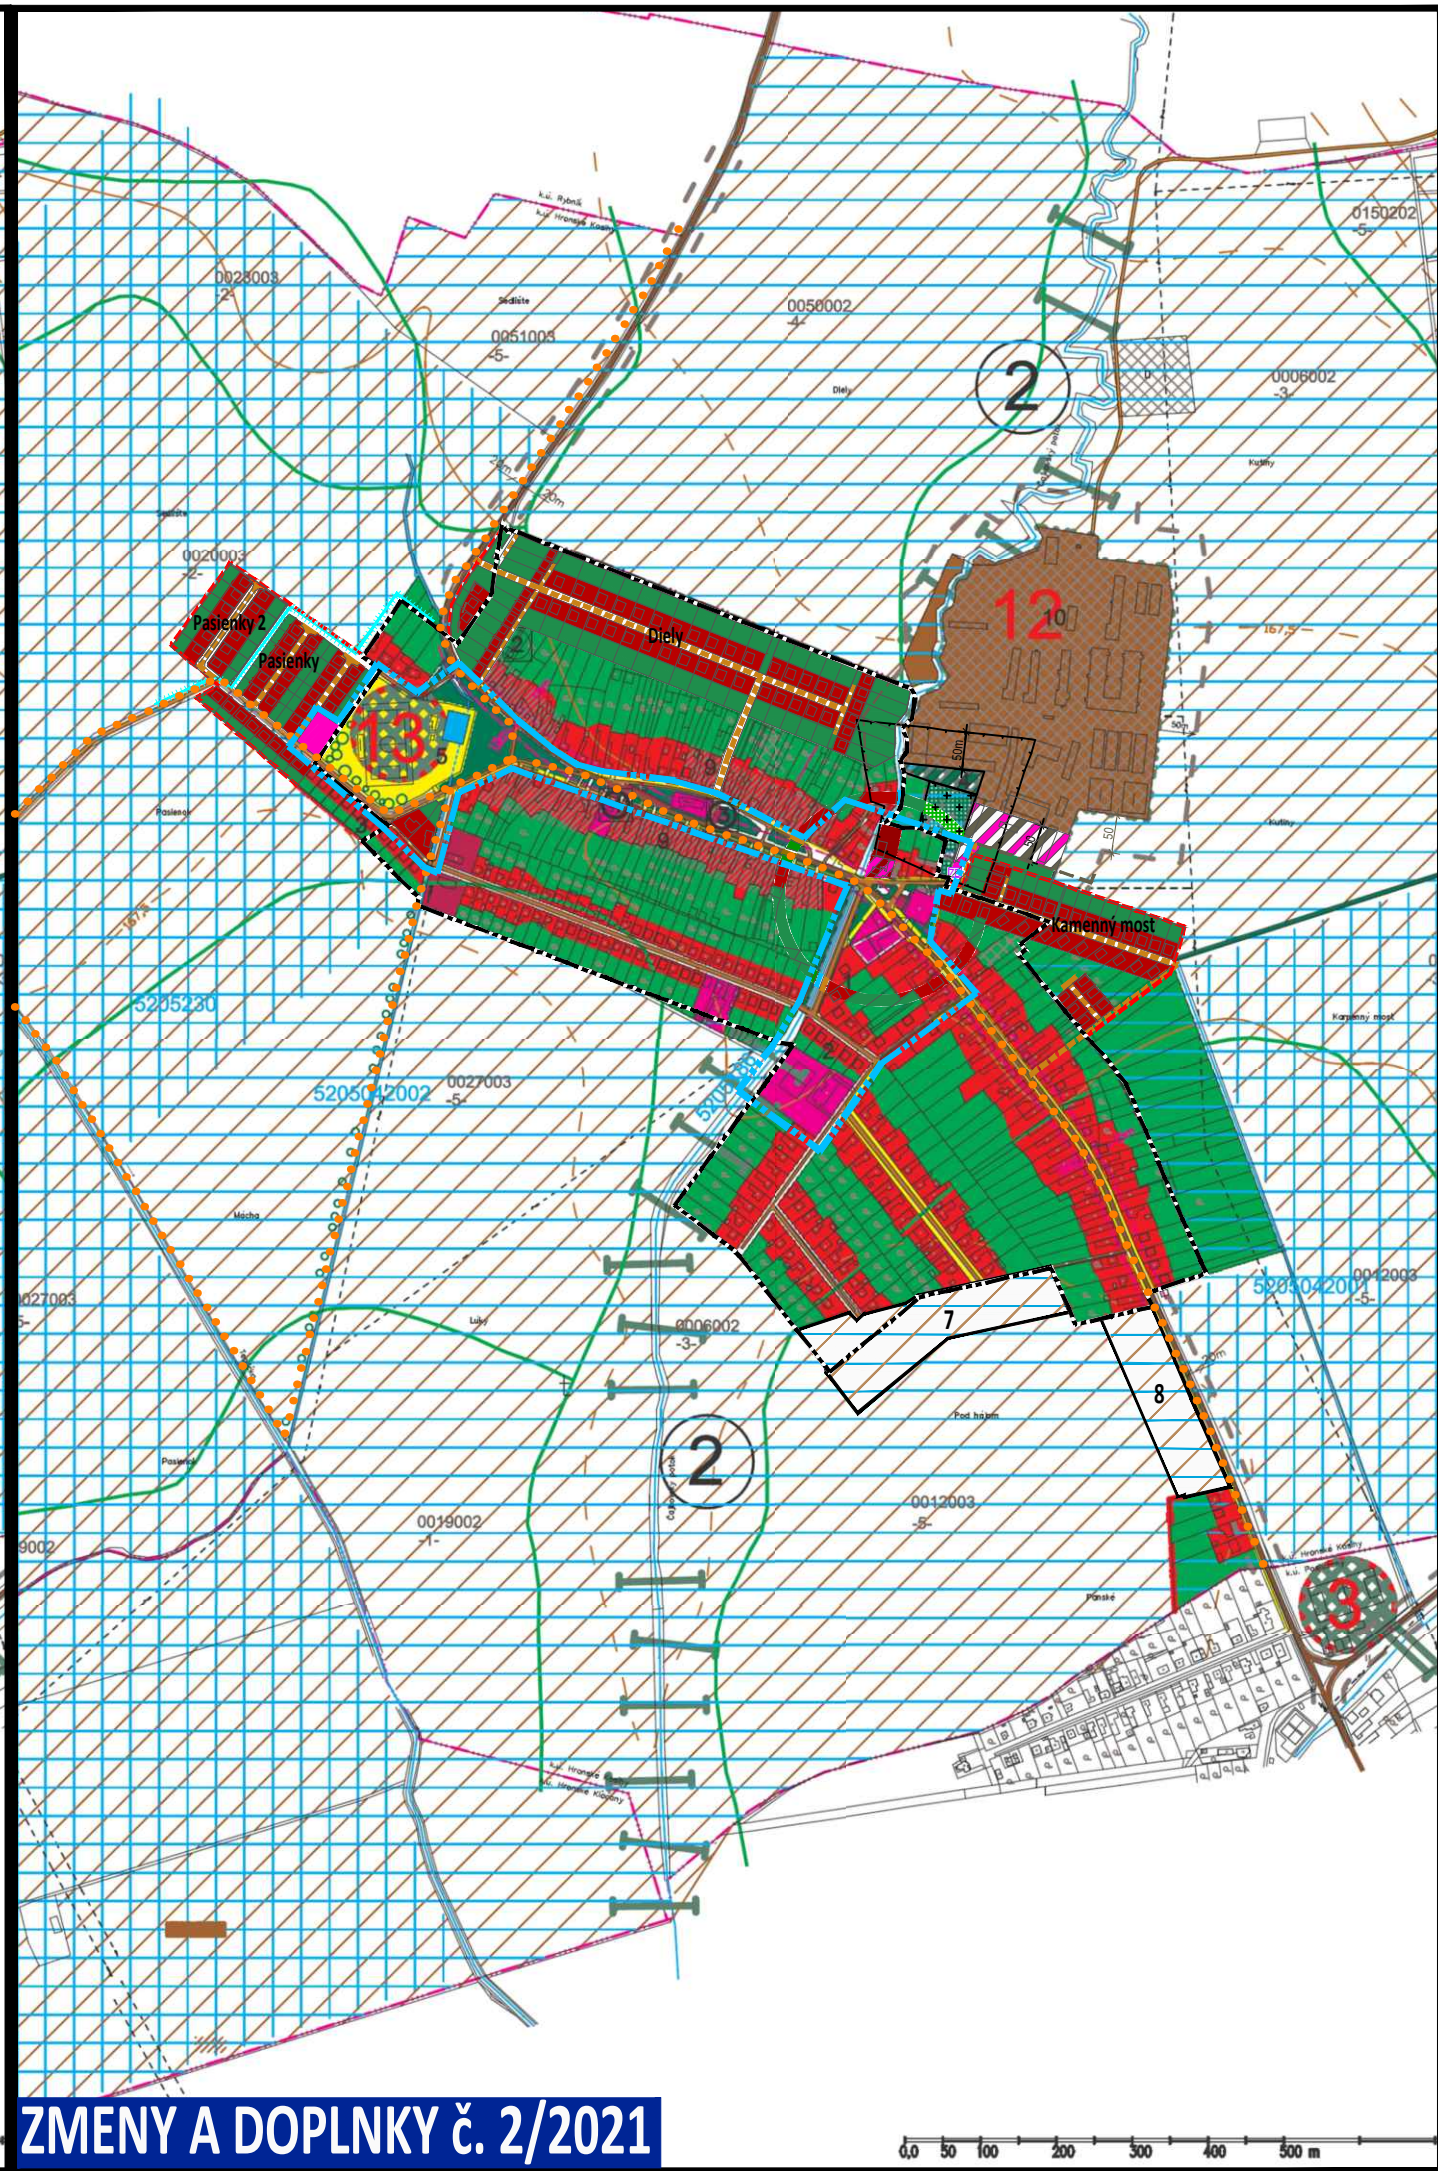


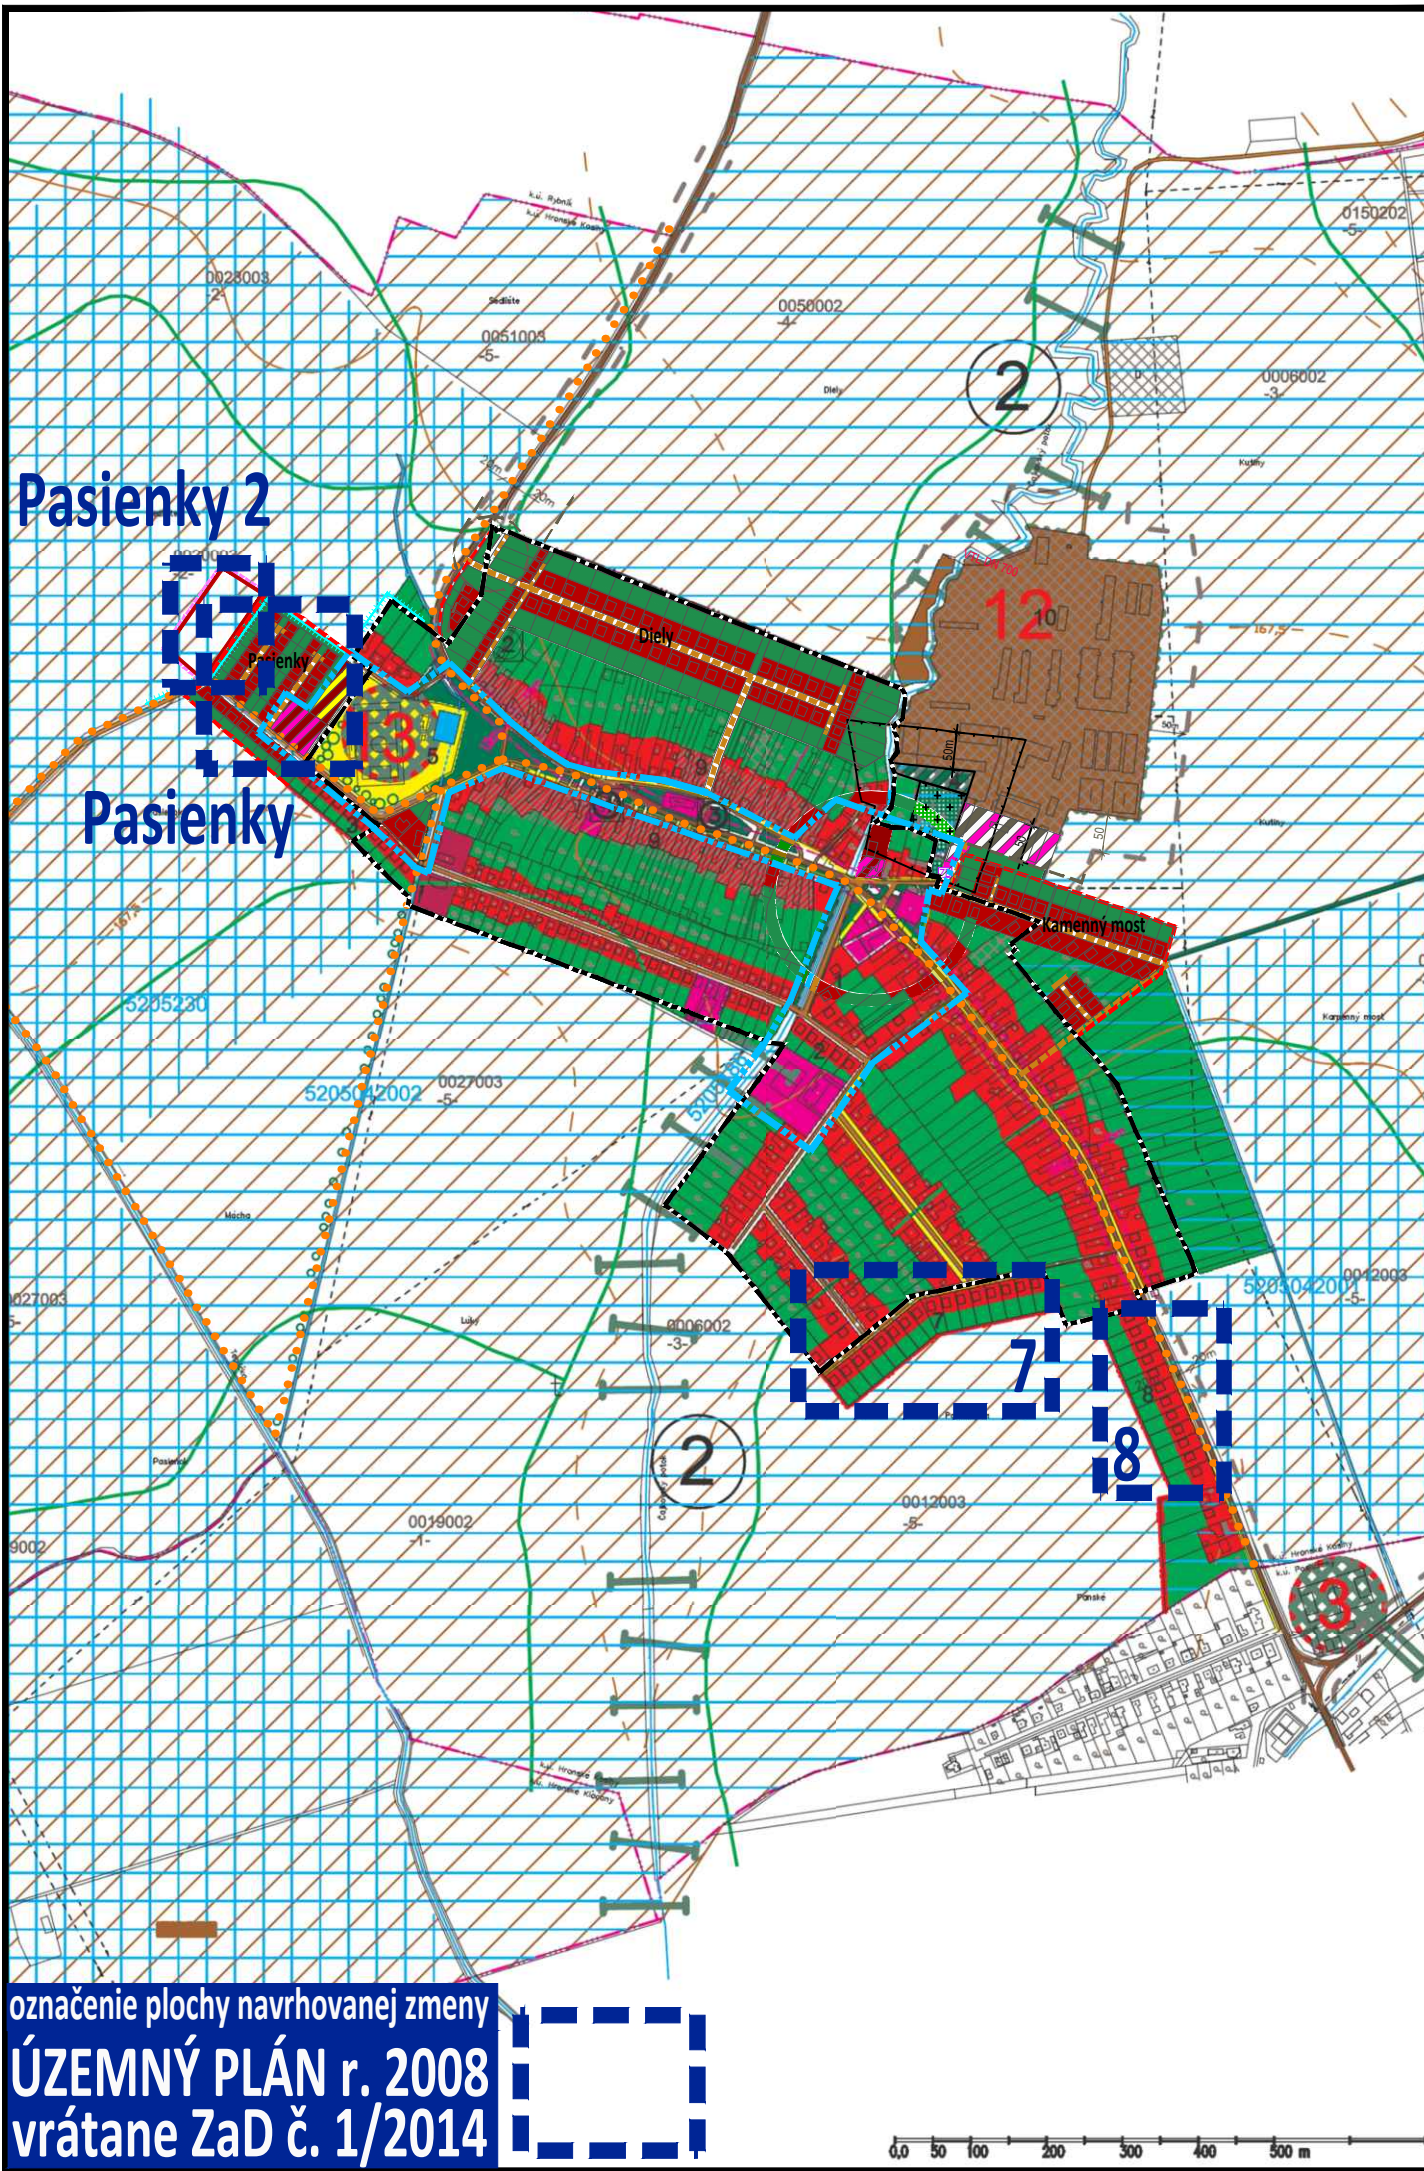

LEGENDA STAV	NÁVRH	
		HRANICA K.Ú. OBCE
		HRANICA ZAST.ÚZEMIA K 1.1.1990 + NÁVRH
		HRANICA CENTRÁLNEJ ZÓNY OBCE
		PLOCHY JEŠTUVUJÚCEJ IBV+NA REKONŠTRUKCIOU
		PLOCHY NAVRHOVANÝCH RD - DOSTAVBA + REZERVA
		PLOCHY NÍZKOPODLAŽNÝCH BYTOVIEK - HBV
		PLOCHY OBČIANSKEJ VÝBAVENOSTI
		ZMIEŠANÉ ÚZEMIE - OV+BYVANIE
		ZMIEŠANÉ ÚZEMIE - DROBNÁ VÝROBA+BYVANIE
		PLOCHY PRE VÝROBU A SKLADOVÉ HOSP.
		PLOCHY PRE POĽNOHOSPODÁRSKU VÝROBU
		ZMIEŠANÉ ÚZEMIE - VÝROBA A POĽNOHOSPODÁRSTVO
		PLOCHY PRE ŠPORT A REKREACIU
		ZELEN - SÚKROMNÁ + ÚČELOVÁ A IZOLAČNÁ
		VEREJNÁ ZELEN + CINTORÍN
		OCHRANNÉ PÁSMO POHREBISKA 50m
		VINOHRADY + SADY
		LESY + PPF
		PAMÁTIHDNOSTI OBCE
		OCHRANNÉ PÁSMO HYGIENICKÉ + VŠETKÉHO DRUHU
		VODNÉ TOKY A PLOCHY
		ŠTÁTNA CESTA III. TR.
		MIESTNE KOM. + PARKOVISKO A DOPRAVNÉ PLOCHY
		CYKLOTRASA
		ODTOKOVÝ RIGOL - nespevnený
		PROTIPOVODŇOVÉ OPATRENIA (násyp, hrádza)

LEGENDA	
	HRANICA LOKALITY
	ČÍSLO LOKALITY
	HRANICA BPEJ
	ČÍSLO BPEJ
	3 BIOCENTRUM MIESTNE
	1 BIOKORIDOR REGIONÁLNY
	2 BIOKORIDOR MIESTNY

OBEC HRONSKÉ KOSIHY

OKRES LEVICE, NITRIANSKY KRAJ

ÚZEMNÝ PLÁN - ZMENY A DOPLNKY č. 2/2021 - NÁVRH

- KOMPLEXNÝ VÝKRES PRIESTOROVÉHO USPORIADANIA
A FUNKČNÉHO VYUŽÍVANIA ÚZEMIA - EXTRAVILÁN
- VÝKRES OCHRANY PRÍRODY A TVORBY KRAJINY VRÁTANE
PRVKOV ÚZEMNÉHO SYSTÉMU EKOLOGICKEJ STABILITY

2

OBSTARÁVATEĽ: Obec Hronské Kosihy, starosta obce Jozef Seneš, č. 61, 935 27 Hronské Kosihy, 0905 423 090, starosta@hronsekosihy.sk
SPRACOVATEĽKA: Ing. arch. Janka Privalincová, Nitra, 0905 116 554, jprivalincova@gmail.com
ODBORNE SPÔSOBILÁ OSOBA NA OBSTARANIE ÚPD: Ing. Peter Haneš, Veľké Dvorníky, 0905 323 004 hanesz@proinvest.sk



MIERKA 1: 10 000

