
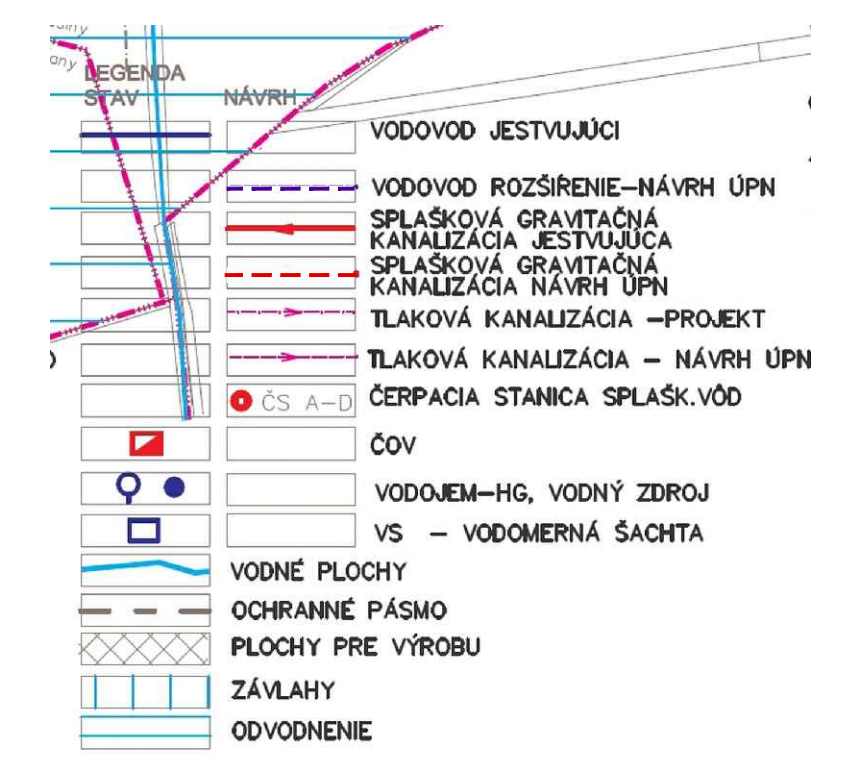
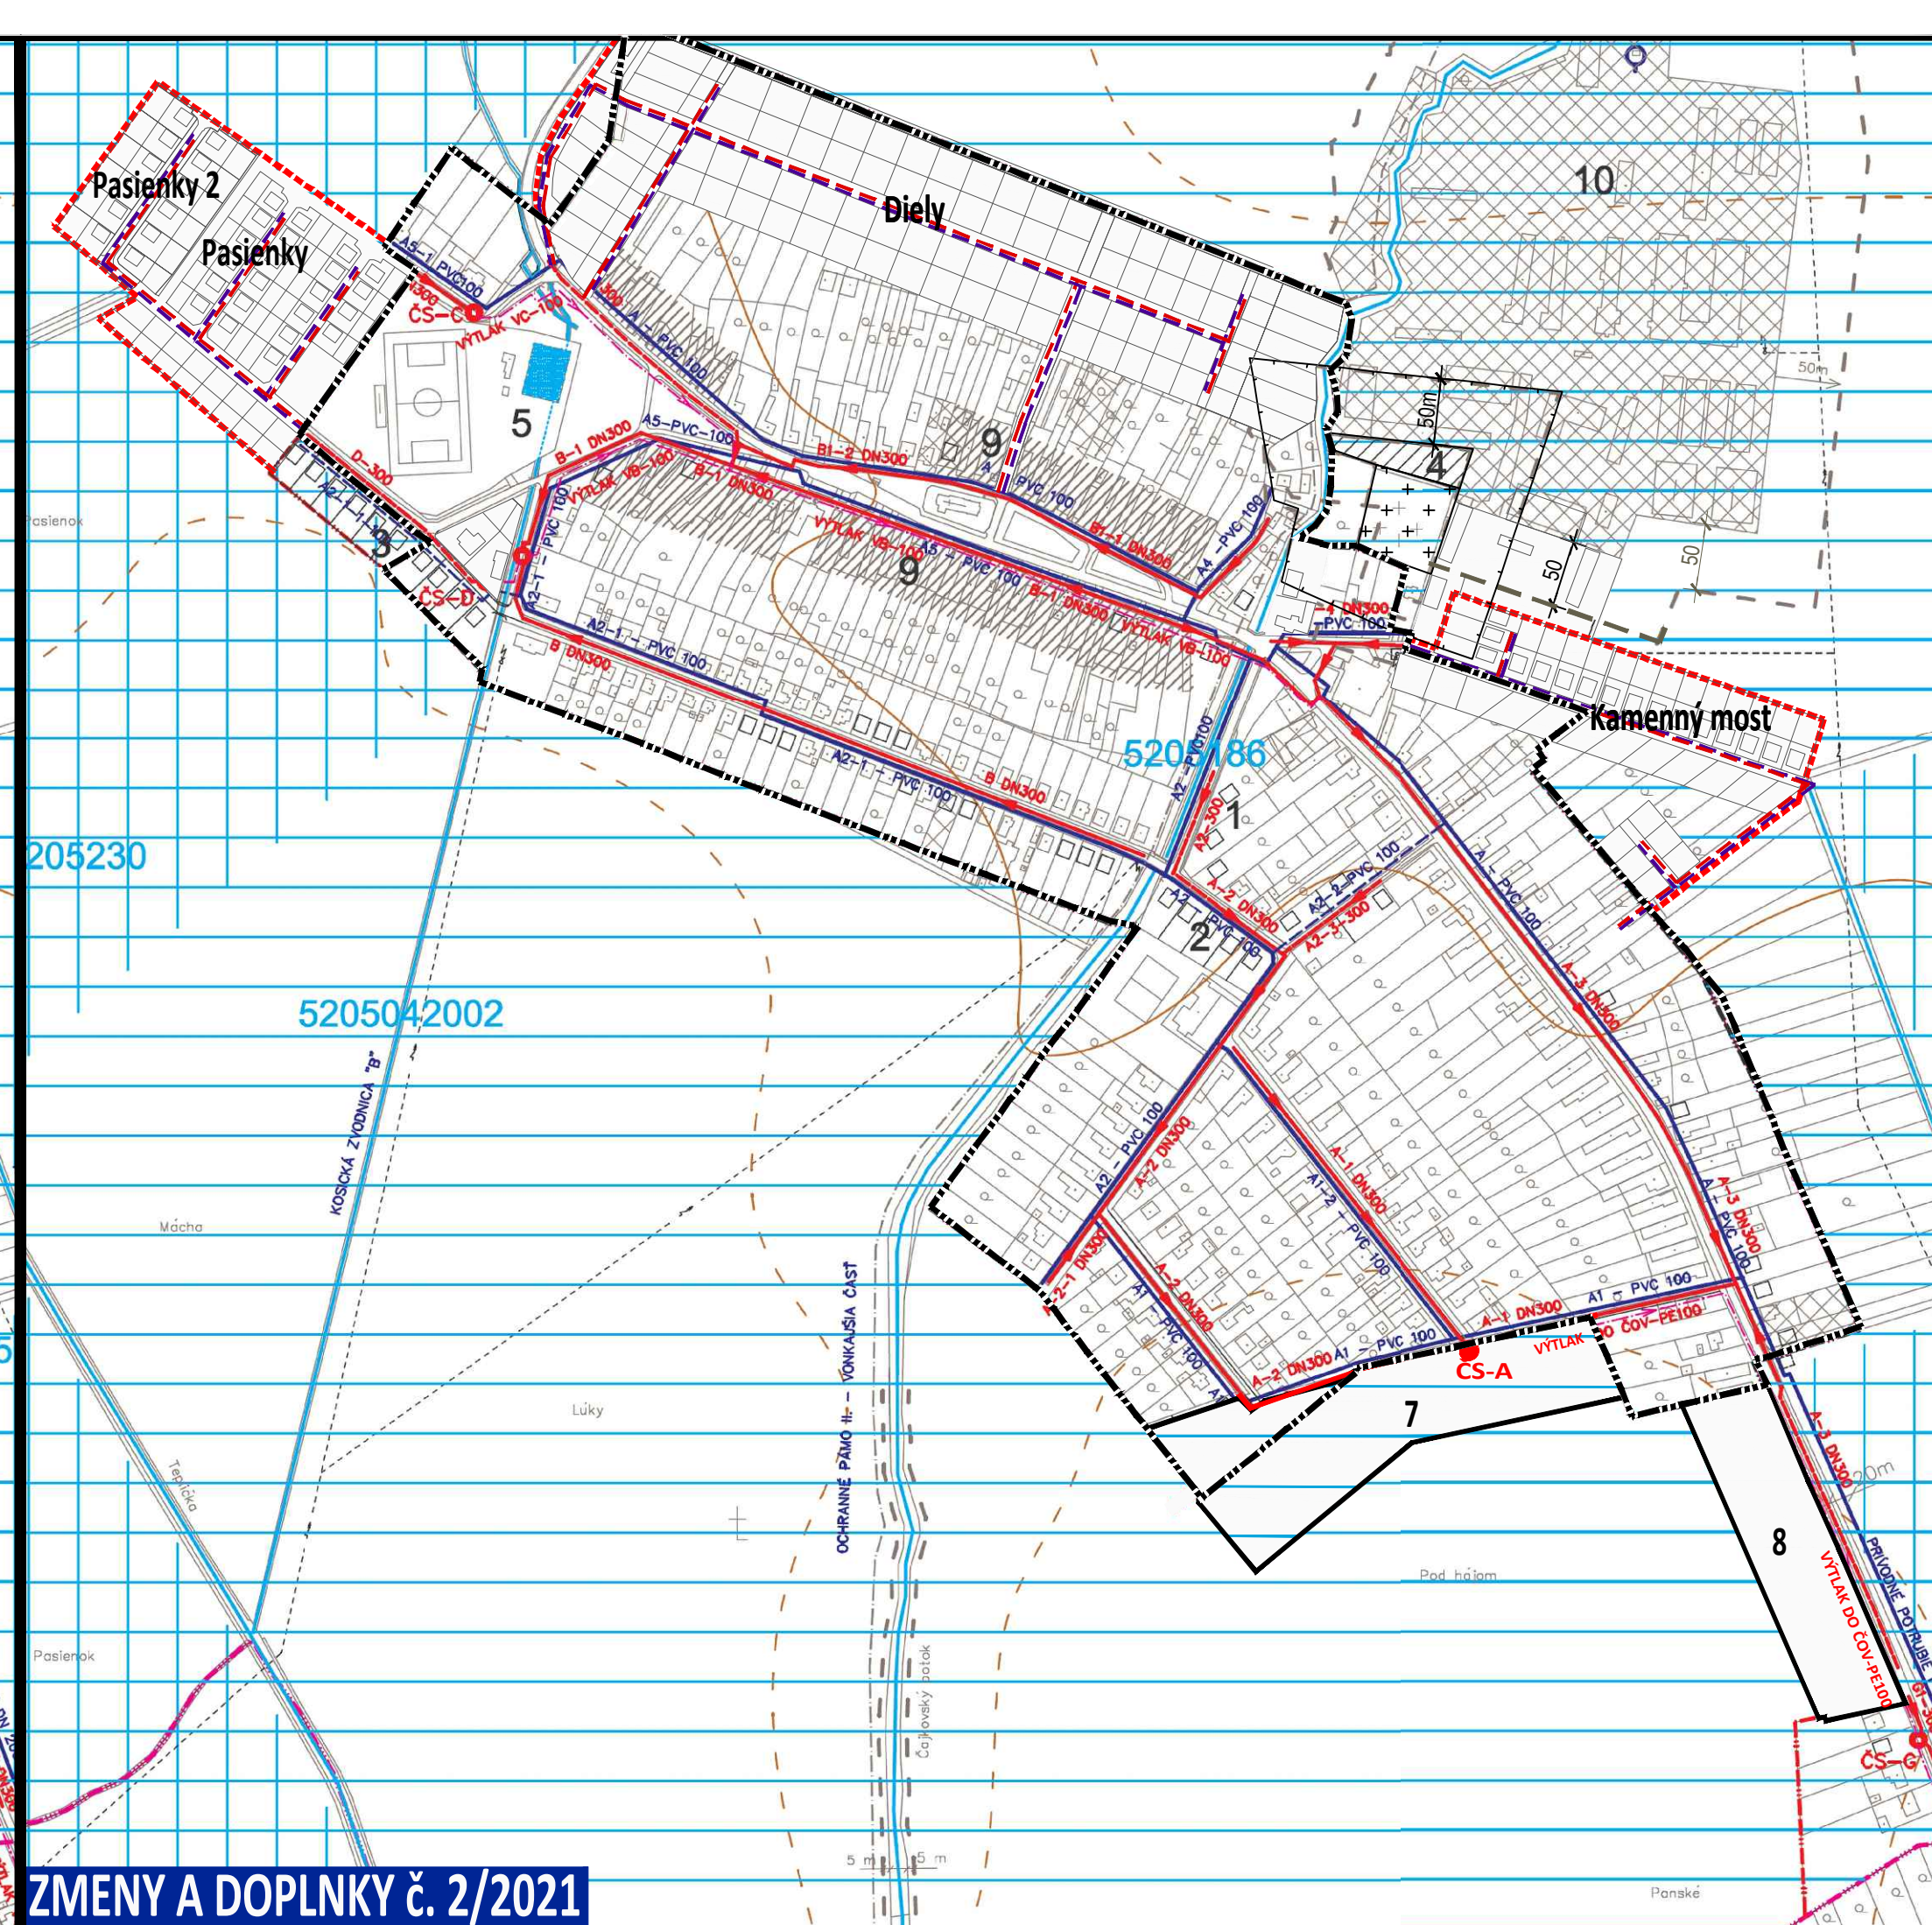


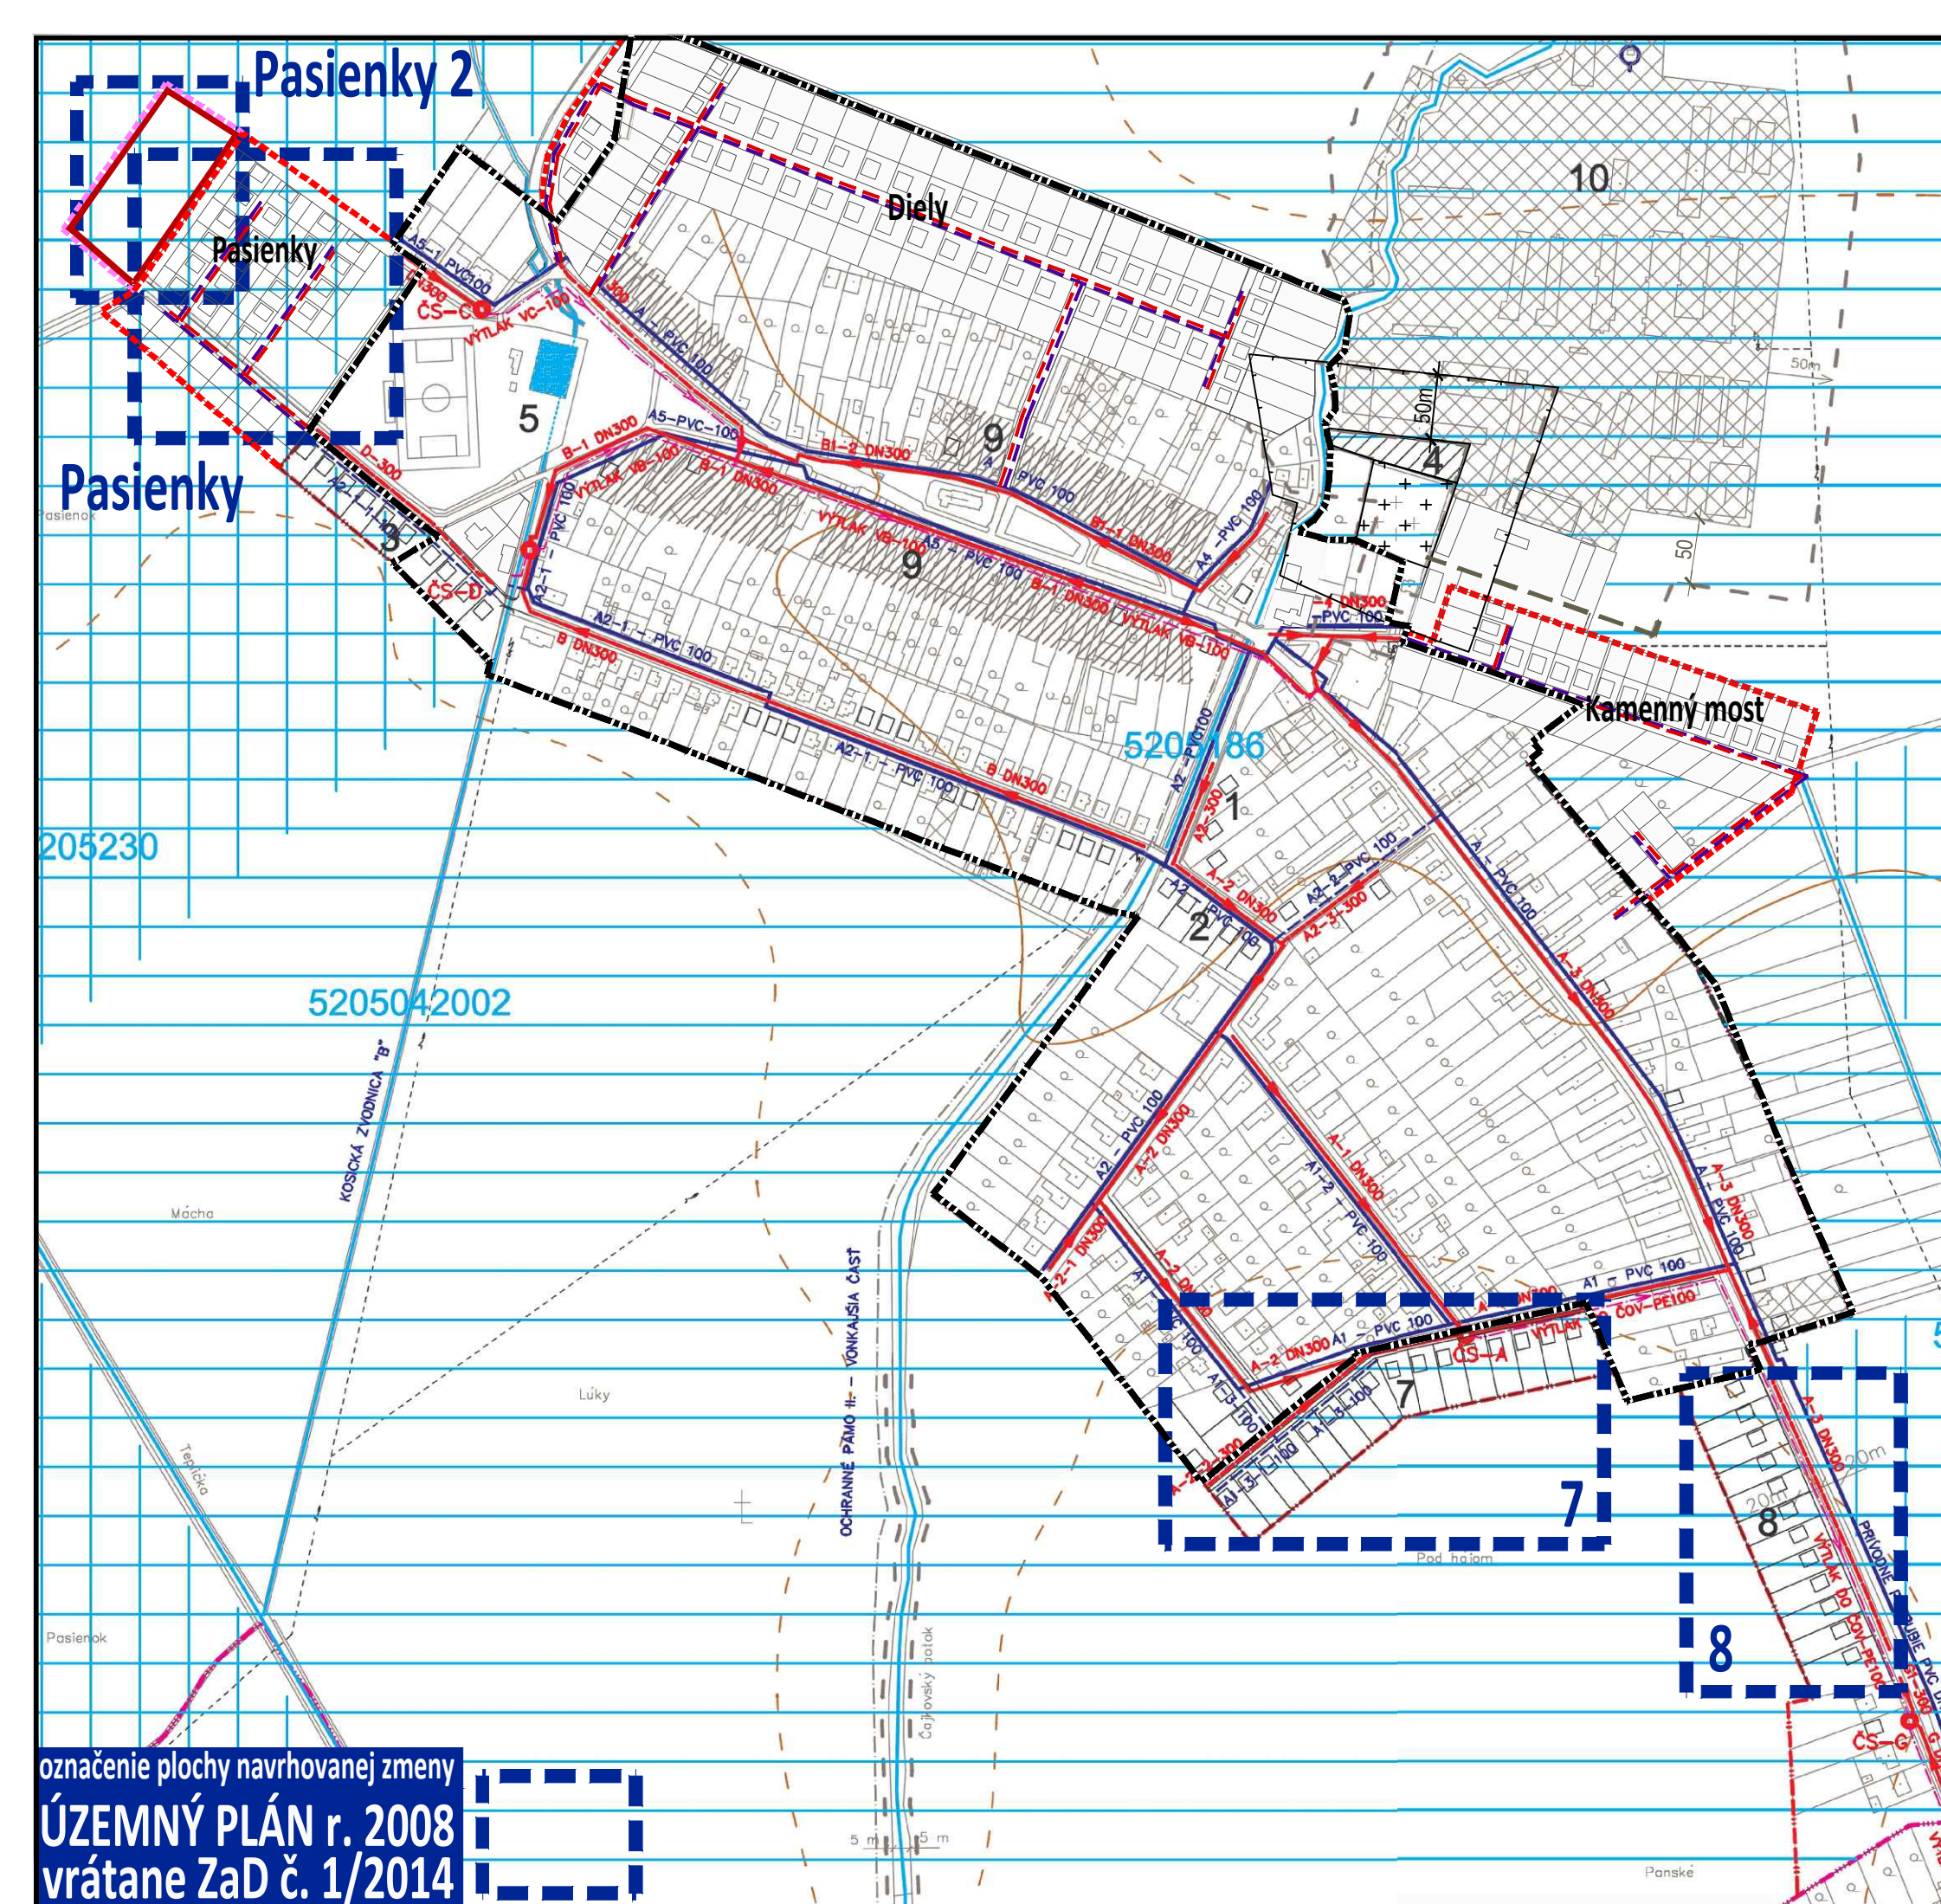

OBEC HRONSKÉ KOSIHY

OKRES LEVICE, NITRIANSKY KRAJ

ÚZEMNÝ PLÁN - ZMENY A DOPLNKY č. 2/2021 - NÁVRH

VÝKRES RIEŠENIA
VEREJNÉHO TECHNICKÉHO VYBAVENIA
NÁVRH KONCEPCIE RIEŠENIA VODNÉHO HOSPODÁRSTVA,
A JEHO ZARIADENÍ

5

OBSTARÁVATEĽ: Obec Hronské Kosihy, starosta obce Jozef Seneš, č. 61, 935 27 Hronské Kosihy, 0905 423 090, starosta@hronskkosihy.sk
SPRACOVATEĽKA: Ing. arch. Janka Privalincová, Nitra, 0905 116 554, jprivalincova@gmail.com
ODBORNE SPÔSOBILÁ OSOBA NA OBSTARANIE ÚPD: Ing. Peter Hanez, Veľké Dvorníky, 0905 323 004 hanez@proinvest.sk



MIERKA 1: 5 000

