
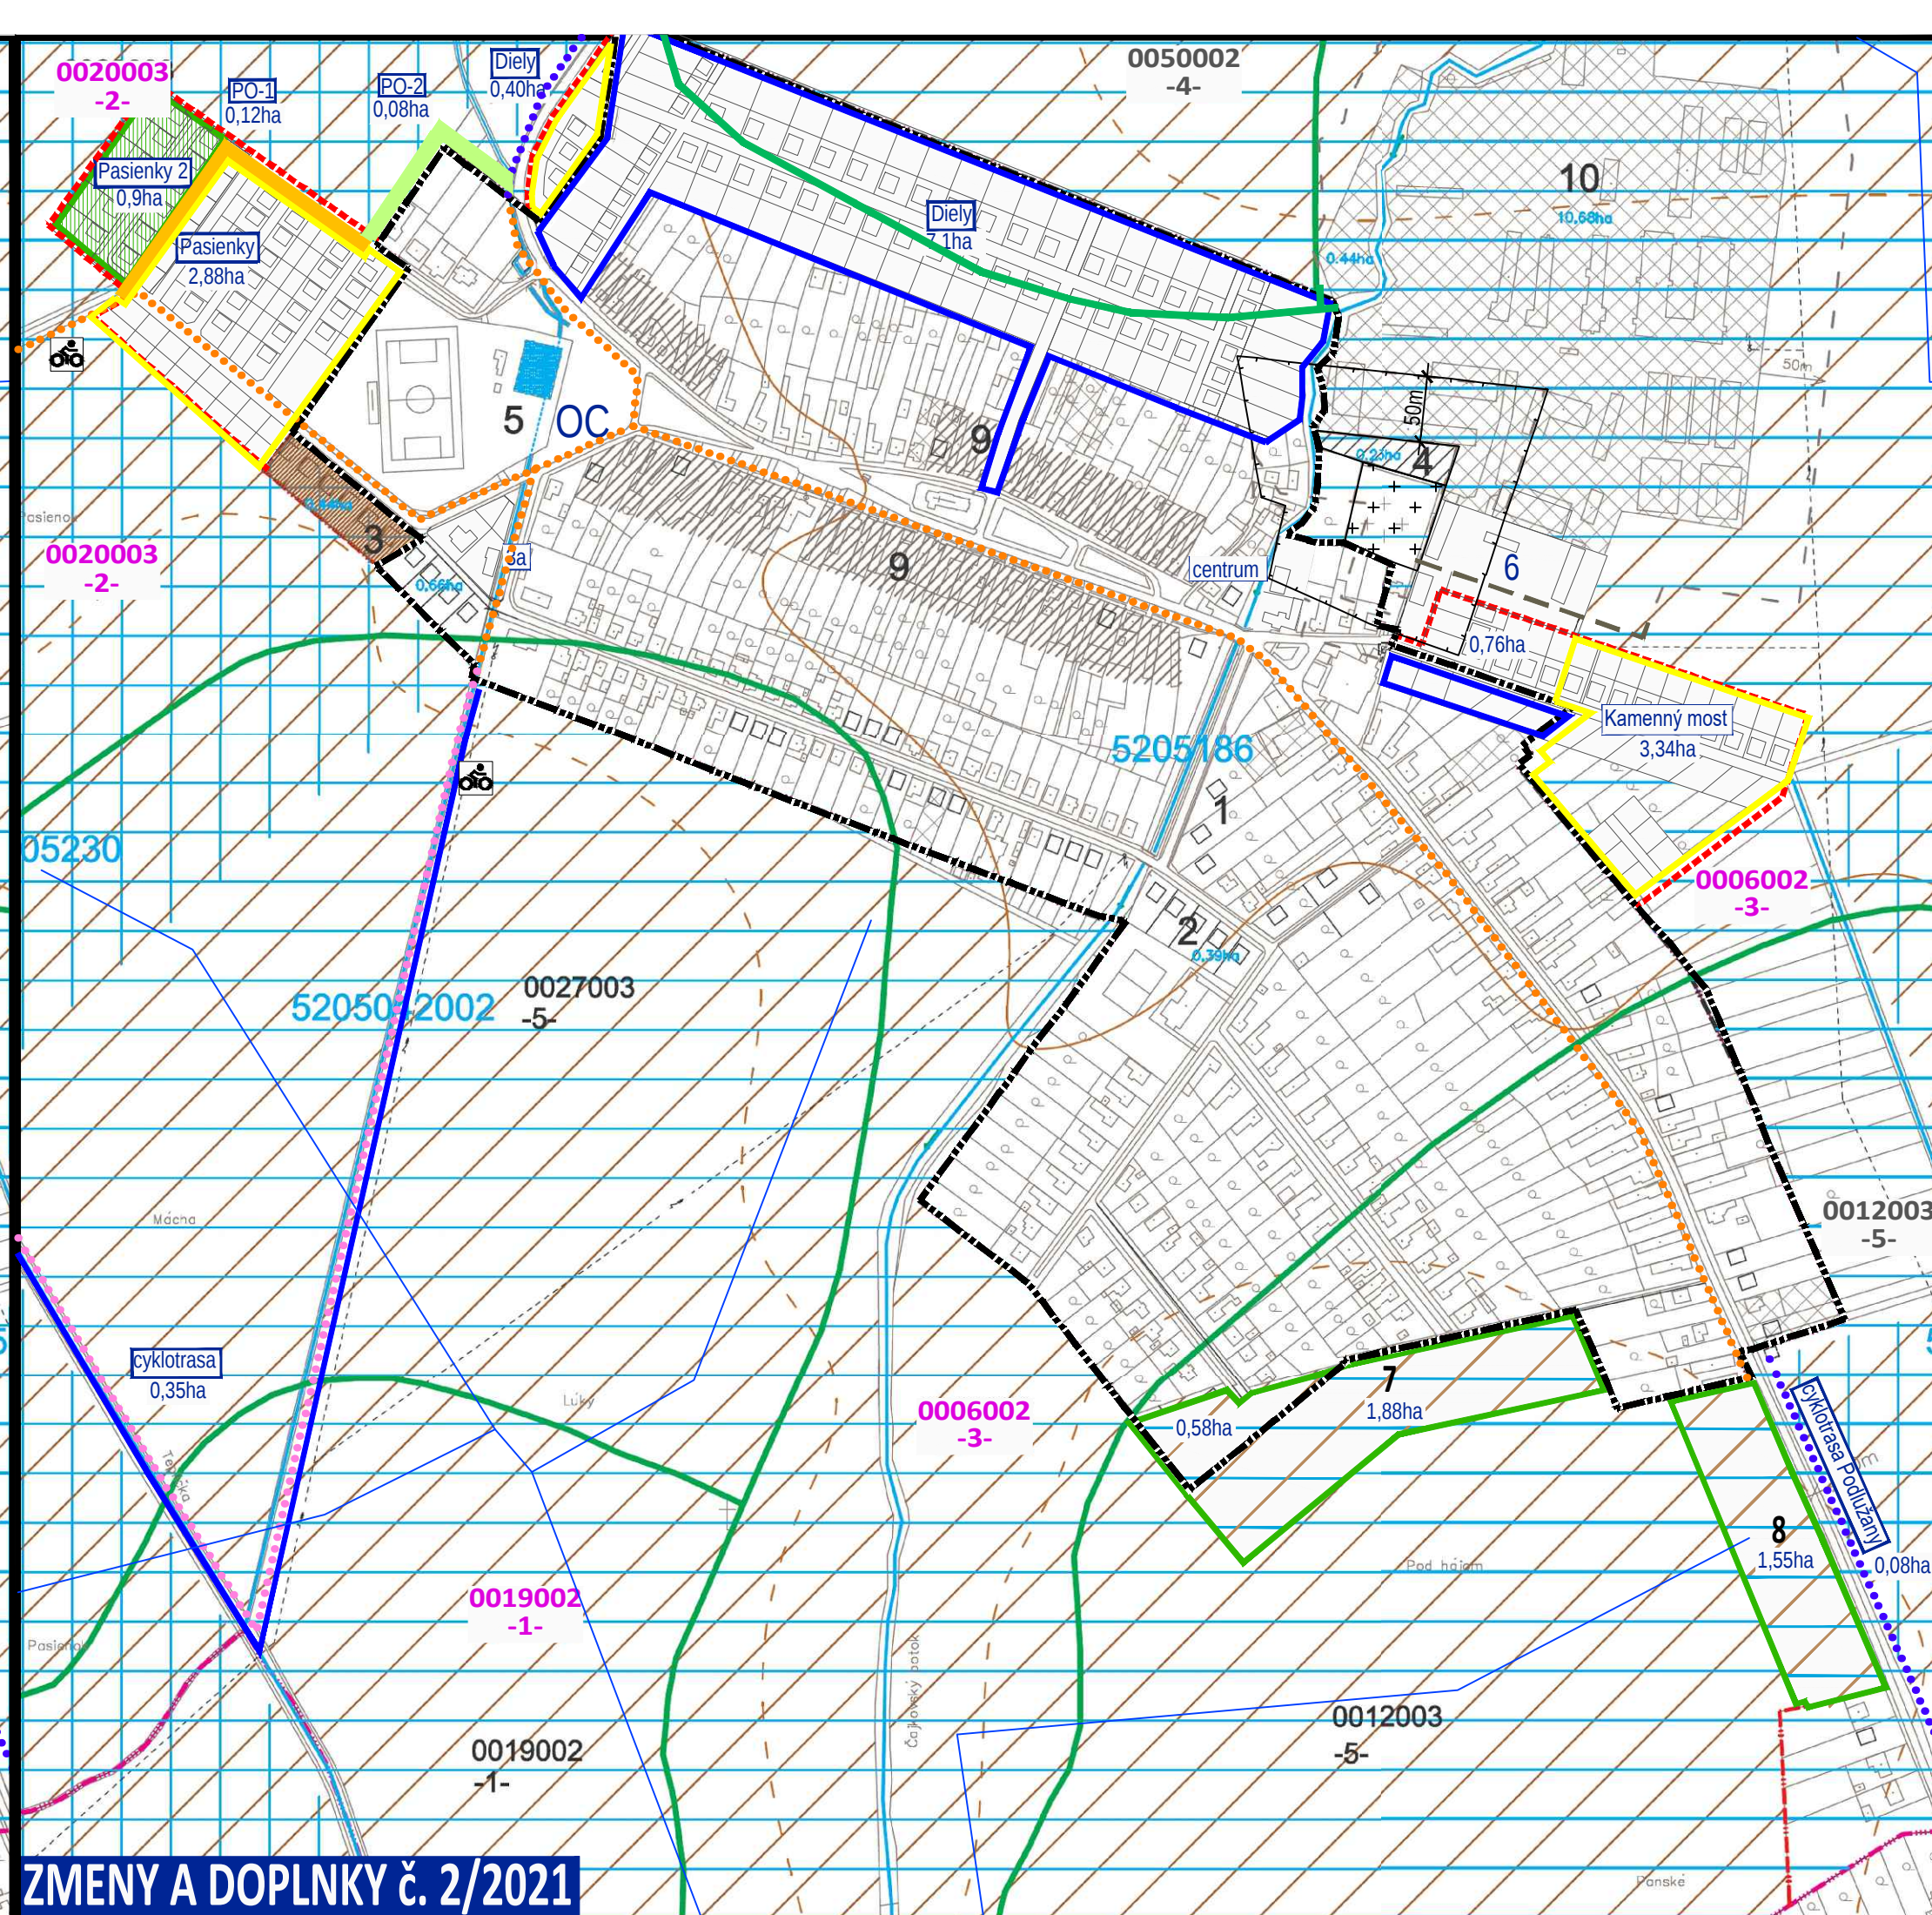


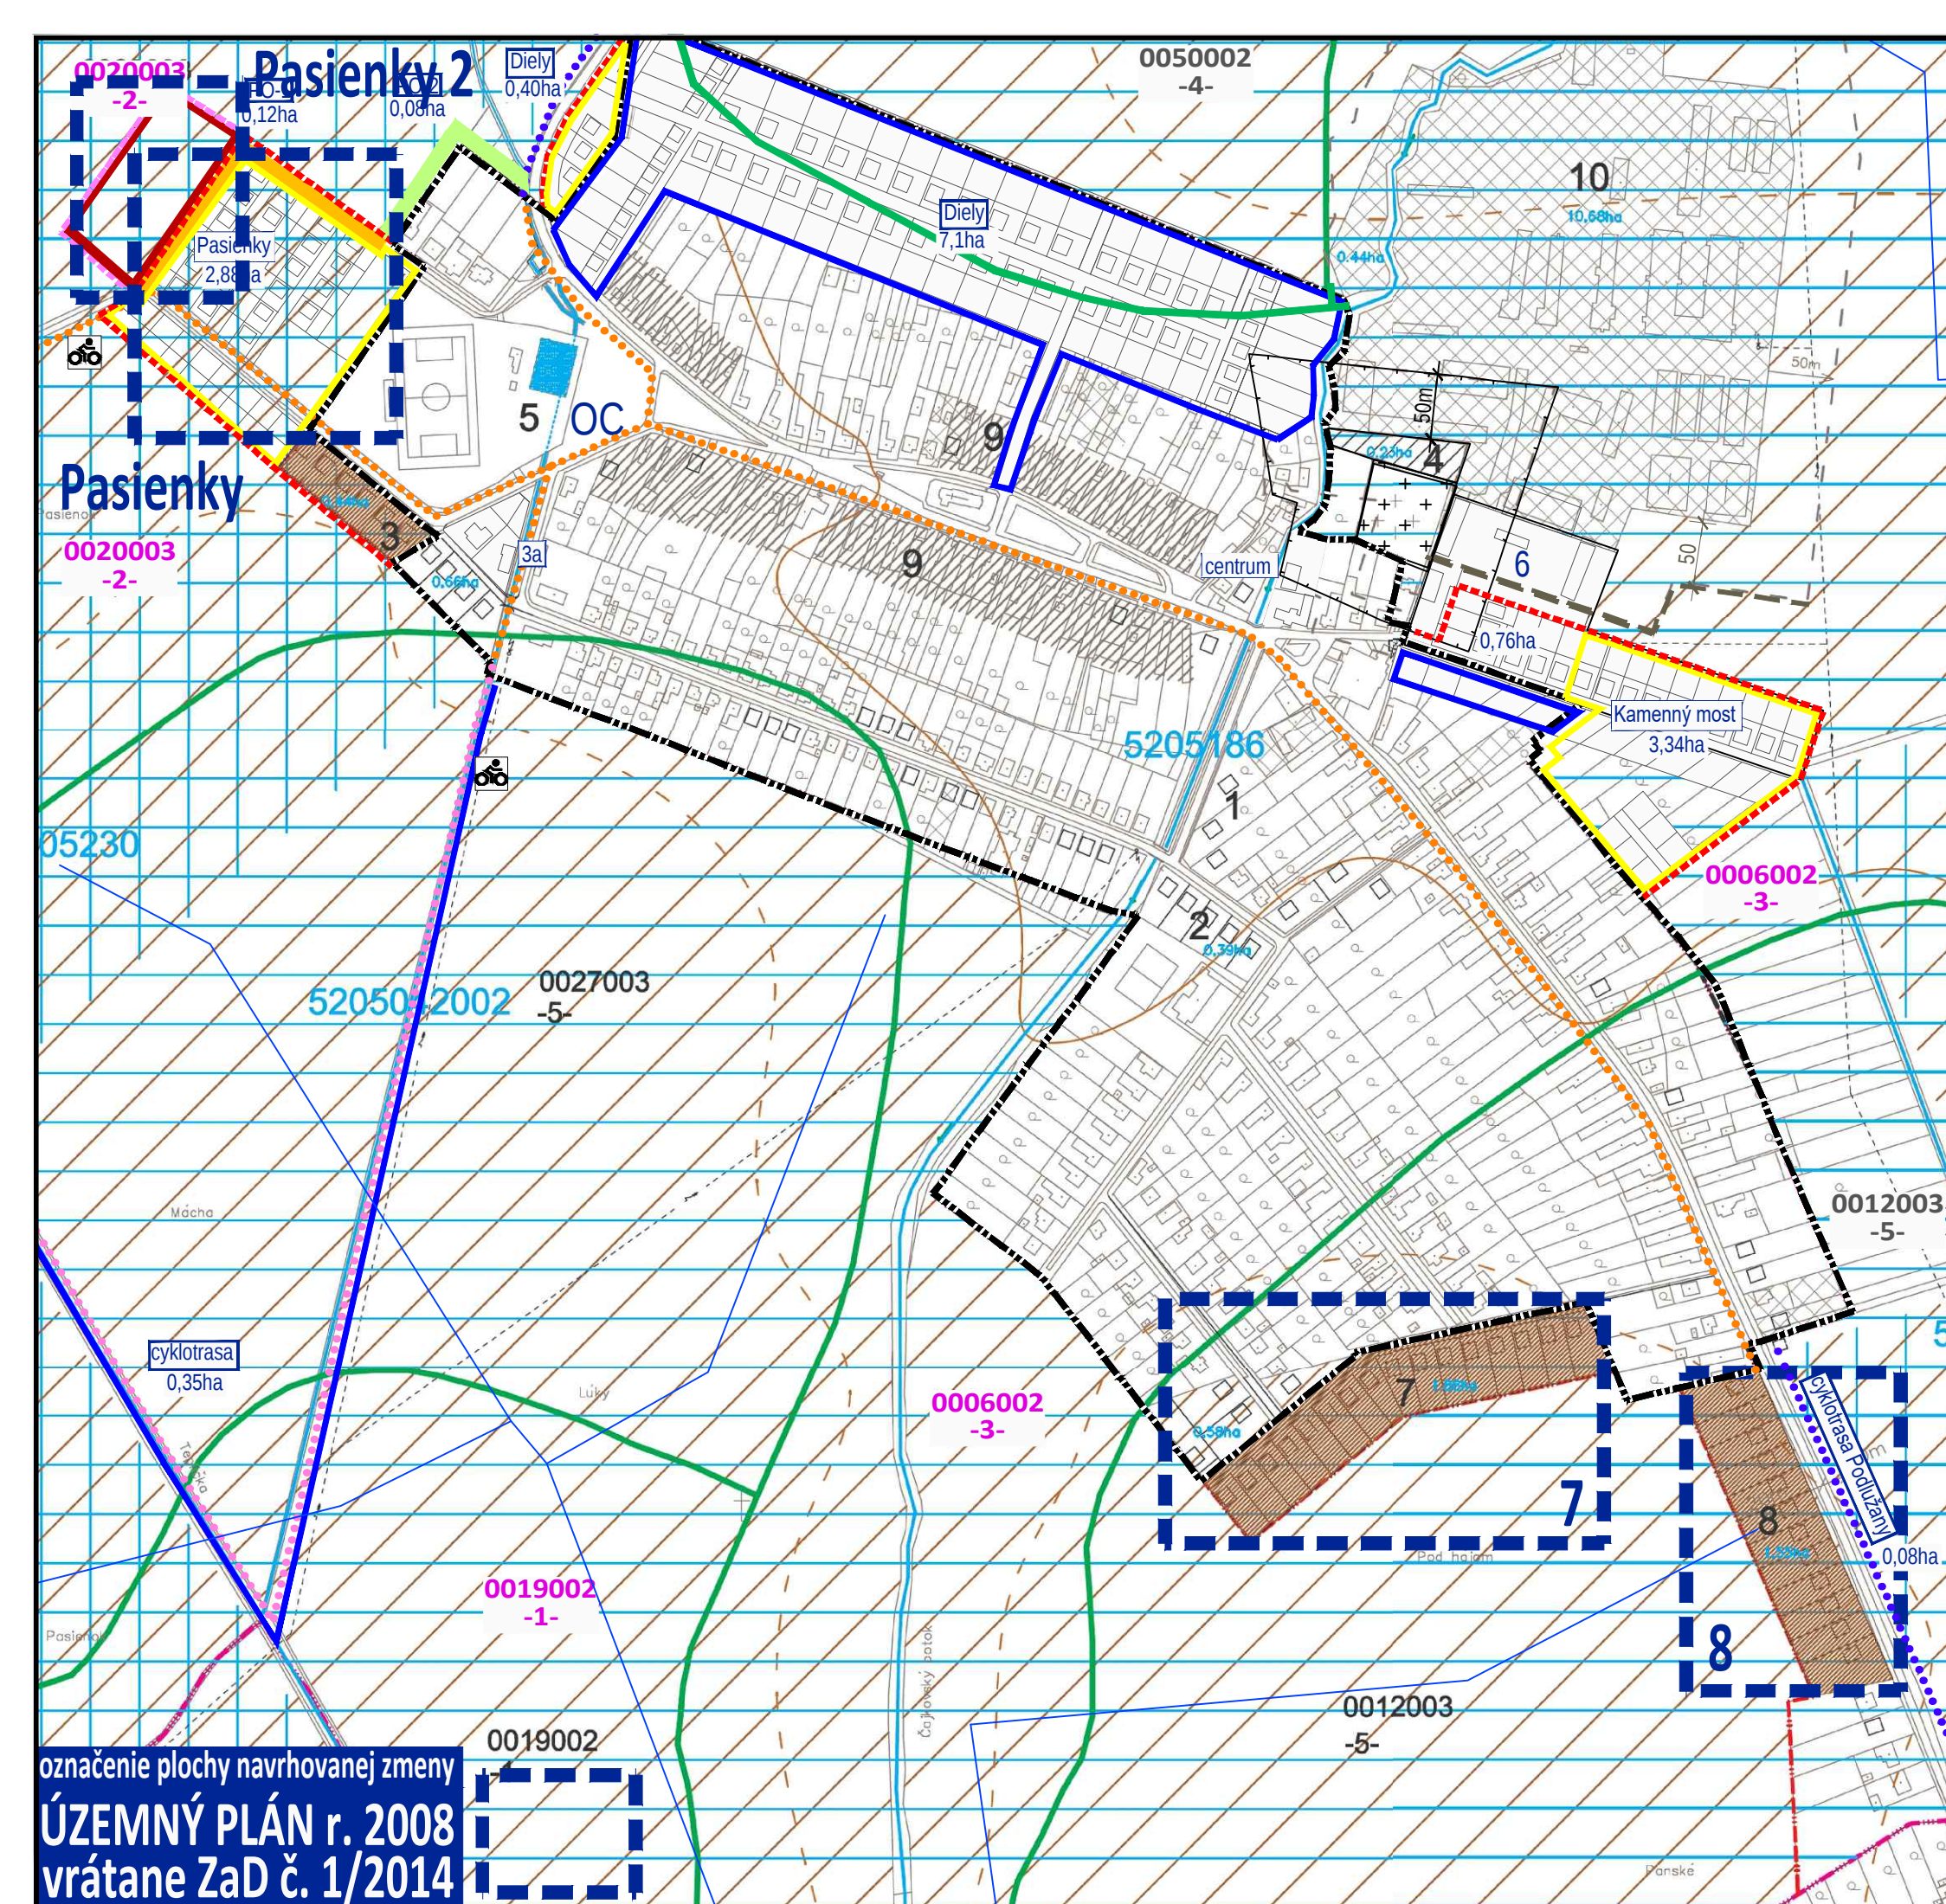

PLOCHA PERSPEKTÍVNEHO ODŇATIA POĽNOHOSPODÁRSKEJ PÔDY

ÚZEMNÝ PLÁN R. 2007

- ⑥ ČÍSLO LOKALITY
- HRANICA BPEJ
- 0044002 ČÍSLO BPEJ -3- BONITNÁ SKUPINA
- PÔDA NA VÝŇATIE r. 2007

ZMENY A DOPLNKY č. 1/2014

- PLOCHY V ZASTAVANOM ÚZEMÍ
- PLOCHY MIMO ZASTAVANÉHO ÚZEMIA
- NAVRHOVANÁ CESTA PRE PEŠÍCH A CYKLISTOV
- CESTA PRE PEŠÍCH A CYKLISTOV - vydaný súhlas na vyňatie pôdy zo dňa 11.6.2014
- CESTA PRE PEŠÍCH A CYKLISTOV - zmena druhu pozemku - podľa súhlasu zo dňa 11.6.2014
- HYDROMELIORÁCIE, podzemné závlahové potrubie
- PROTIPOVODŇOVÉ OPATRENIA PO-1  
vydaný súhlas na vyňatie pôdy zo dňa 17.7.2014
- PROTIPOVODŇOVÉ OPATRENIA PO-2  
vydaný súhlas na vyňatie pôdy zo dňa 17.7.2014
- 0006002 -3- NAKVALITNEJŠIA POĽNOHOSPODÁRSKA PÔDA  
podľa prílohy č. 2, NV 58/2013 Z.z. o odvodoch za odňatie

ZMENY A DOPLNKY č. 2/2021

- PASIENKY 2 - žiada sa o nový súhlas na vyňatie pôdy
- 7, 8 - vypustenie pôvodných lokalít zo súhlasu na vyňatie pôdy zo dňa 1.10.2007

OBEC HRONSKÉ KOSIHY OKRES LEVICE, NITRIANSKY KRAJ

ÚZEMNÝ PLÁN - ZMENY A DOPLNKY č. 2/2021 - NÁVRH

VÝKRES PERSPEKTÍVNEHO POUŽITIA  
VEREJNÉHO TECHNICKÉHO VYBAVENIA  
A LESNÉHO PÔDNEHO FONDU  
NA NEPOĽNOHOSPODÁRSKE ÚČELY

OBSTARÁVATEĽ: Obec Hronské Kosihy, starosta obce Jozef Seneš, č. 61, 935 27 Hronské Kosihy, 0905 423 090, starosta@hronskeskoshiy.sk  
SPRACOVATEĽKA: Ing. arch. Janka Privalincová, Nitra, 0905 116 554, jprivalincova@gmail.com  
ODBORNE SPÔSOBILÁ OSOBA NA OBSTARANIE ÚPD: Ing. Peter Haneš, Veľké Dvorníky, 0905 323 004 hanes@proinvest.sk

