Grafické prílohy Zámer „Prevádzka MONTÁŽA, s.r.o. – zariadenie na zber nie nebezpečných odpadov“ **– Situácia dotknutého územia**



Dotknuté územie na podklade ortofotosnímky

Mierka 100 m

Grafické prílohy Zámer „Prevádzka MONTÁŽA, s.r.o. – zariadenie na zber nie nebezpečných odpadov“ **– Situácia dotknutého územia**

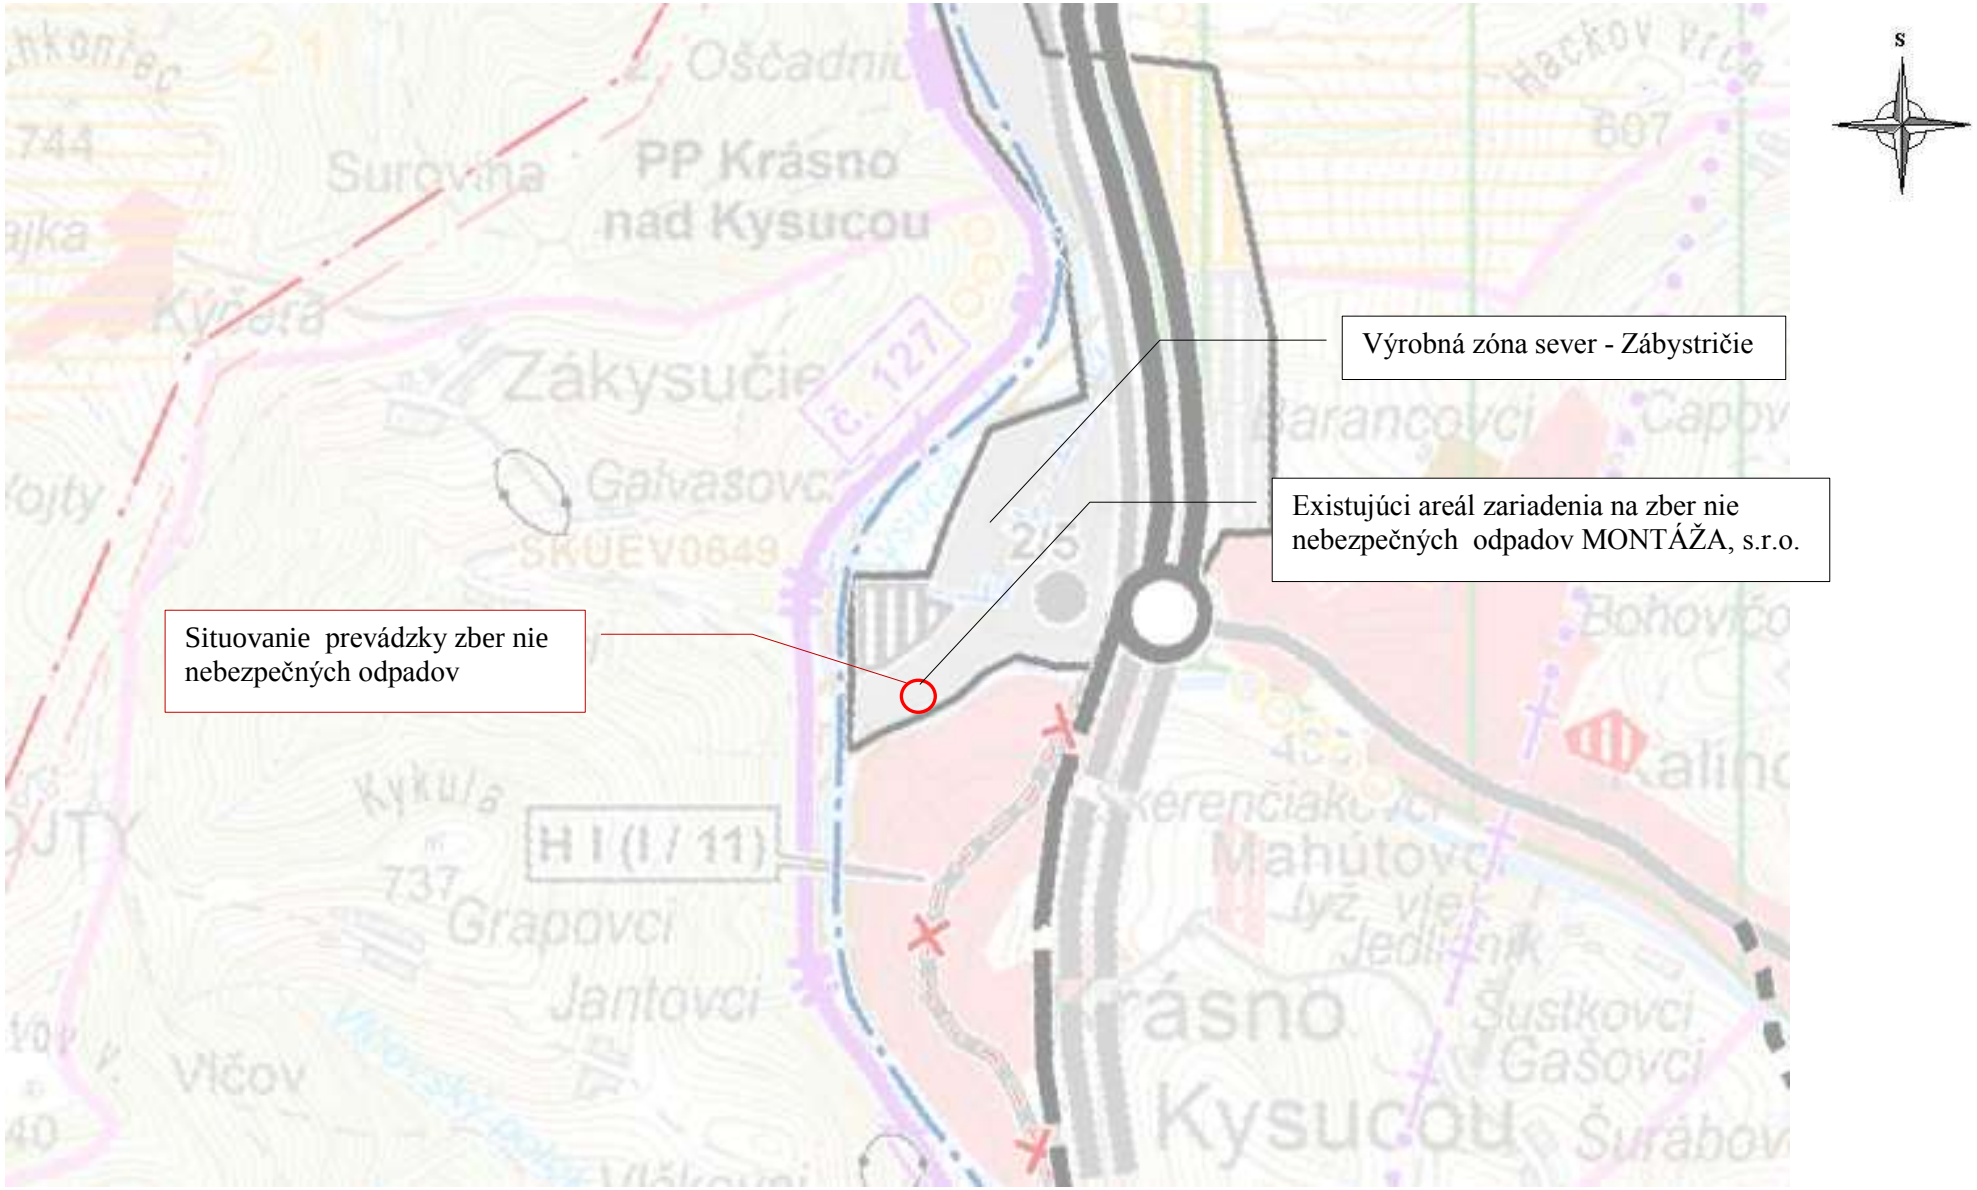

Záujmové územie na podklade grafickej časti ÚPN VÚC Žilinského kraja– stav po zapracovaní zmien a doplnkov č. 1,2,3,4 – zmeny a doplnky č.5 (2018) M : 1 : 50 000.

Grafické prílohy Zámer „Prevádzka MONTÁŽA, s.r.o. – zariadenie na zber nie nebezpečných odpadov“ „ **– Situácia dotknutého územia**

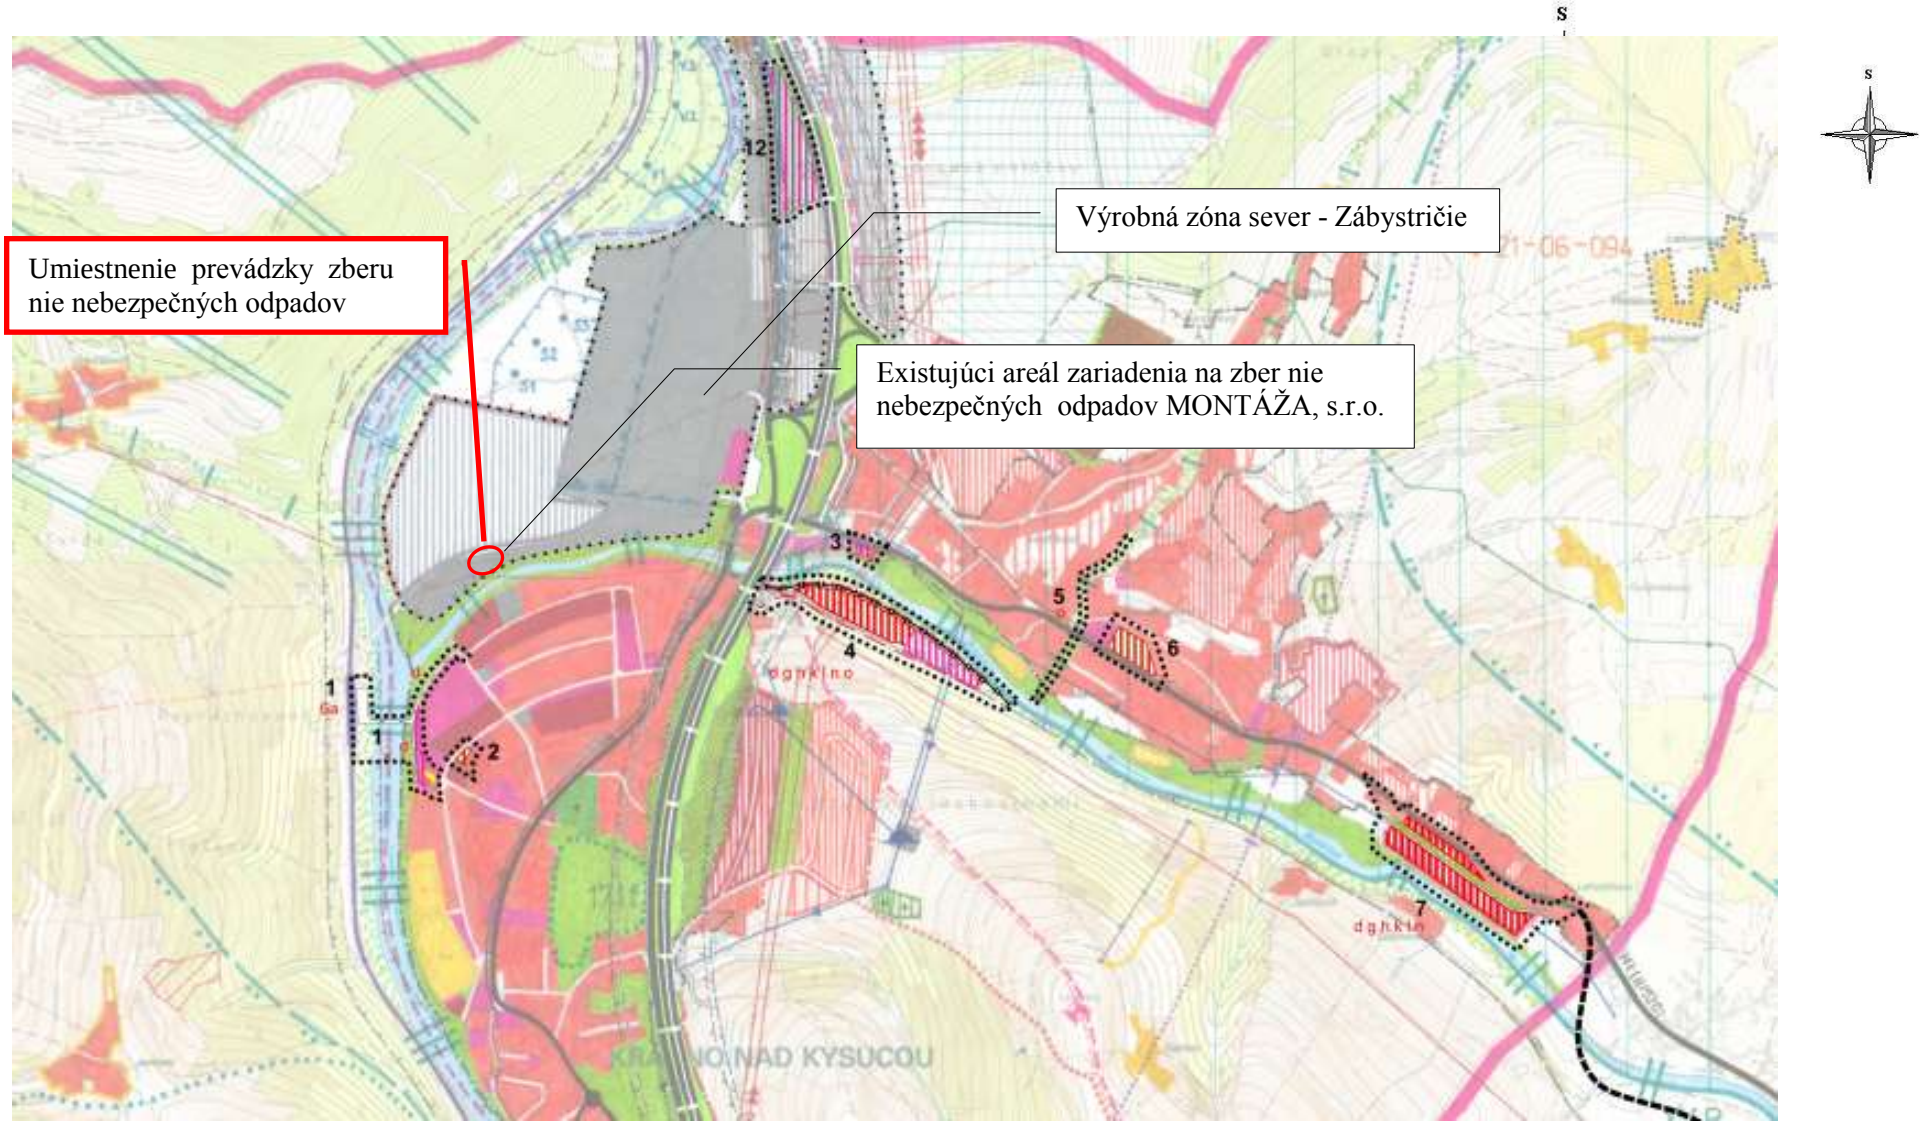

Záujmové územie na podklade grafickej časti ÚPN mesta Krásno nad Kysucou – stav po zapracovaní zmien a doplnkov č. 1,2 – zmeny a doplnky č.2 (2015) M : 1 : 10 000.

Grafické znázornenie vplyvov na životné prostredie „Prevádzka MONTÁŽA, s.r.o. – zariadenie na zber nie nebezpečných odpadov“



Predikcia vplyvov na životné prostredie a zdravie obyvateľstva vrátane kumulatívnych a synergických vplyvov zmeny činnosti„Prevádzka MONTÁŽA, s.r.o. – zariadenie na zber nie nebezpečných odpadov“ **“**, zobrazenie kumulatívnych a súbežne pôsobiacich vplyvov na podklade ortofoto snímky

OKRESNÝ ÚRAD ČADCA

ODBOR STAROSTLIVOSTI O ŽIVOTNÉ PROSTREDIE

Palárikova 91, 022 01 Čadca

Číslo spisu
OU-CA-OSZP-2021/005808-002

Čadca
13. 05. 2021

Rozhodnutie

o upustení od požiadavky variantného riešenia navrhovanej činnosti

Výrok

Okresný úrad Čadca, odbor starostlivosti o životné prostredie, ako príslušný orgán štátnej správy podľa § 5 zákona NR SR č. 525/2003 Z. z. o štátnej správe starostlivosti o životné prostredie a o zmene a doplnení niektorých zákonov, orgán posudzovania vplyvov na životné prostredie podľa § 53 ods. 1 písm. c) a § 56 zákona NR SR č. 24/2006 Z. z. o posudzovaní vplyvov na životné prostredie a o zmene a doplnení niektorých zákonov v znení neskorších predpisov upúšťa od požiadavky variantného riešenia

podľa § 22 ods. 6 zákona NR SR č. 24/2006 Z. z. posudzovaní vplyvov na životné prostredie a o zmene a doplnení niektorých zákonov, navrhovanej činnosti „Prevádzka MONTÁŽA, s.r.o. – zariadenie na zber nie nebezpečných odpadov“ navrhovateľa MONTÁŽA, s.r.o., Kalinov 1463, 023 02 Krásno nad Kysucou, IČO: 45316180, ktorá bude umiestnená na pozemku parcelné č. CKN: 6417/255, 6417/304 v k.ú. Krásno nad Kysucou.
Ak z pripomienok predložených k zámeru navrhovanej činnosti podľa § 23 ods. 4 zákona č. 24/2006 Z. z. vyplynie potreba posudzovania ďalšieho variantu navrhovanej činnosti, príslušný orgán uplatní požiadavku na dopracovanie ďalšieho variantu v konaní podľa tohto zákona.

Odôvodnenie

Navrhovateľ MONTÁŽA, s.r.o., Kalinov 1463, 023 02 Krásno nad Kysucou, IČO: 45316180, (ďalej len navrhovateľ), doručil dňa 12.5. 2021 na Okresný úrad Čadca, odbor starostlivosti o životné prostredie, (ďalej len OÚ Čadca) podľa § 22 ods. 6 zákona EIA žiadosť o upustenie od požiadavky variantného riešenia navrhovanej činnosti „Prevádzka MONTÁŽA, s.r.o. – zariadenie na zber nie nebezpečných odpadov“ (ďalej len „navrhovaná činnosť“).

Umiestnenie navrhovanej činnosti:

Kraj: Žilinský
Okres: Čadca
Obec/Mesto: Krásno nad Kysucou
Katastrálne územie: Krásno nad Kysucou
Parc. č.: 6417/255, 6417/304
Stavba sa nachádza v zastavanom území.

Navrhovateľ je zároveň prevádzkovateľom vyššie uvedeného zariadenia na zber ostatných odpadov. Podľa zákona NR SR č. 302/2019 Z.z. o zálohovaní jednorazových obalov na nápoje a o zmene a doplnení niektorých zákonov musí prevádzkovateľ požiadať o nový súhlas na prevádzkovanie zariadenia na zber odpadov. Prevádzka sa nachádza vo výrobnej zóne sever – priemyselný park Krásno nad Kysucou. Celý areál je situovaný na rovinatom teréne s

napojením na miestnu komunikáciu. Areál tvorí spevnená oplotená plocha so stavebnými objektmi a kompletnou infraštruktúrou. Priestory pozostávajú zo vstupnej brány, spevnených plôch, areálovej komunikácie, váh na váženie kovových odpadov, prevádzkového objektu, označenia prevádzky informačnou tabuľou. V zariadení sa vykonáva zber a pretriedenie nie nebezpečných odpadov. Vytriedený odpad je priebežne odovzdávaný zmluvným spôsobom oprávneným subjektom na ďalšie materiálové zhodnotenie.

Celková plocha zariadenia: 962 m2
Plocha prevádzkových priestorov: 607 m2
Maximálna mesačná kapacita: 30 t ostatný odpad
Projektovaná ročná kapacita: 4 000 t ostatný odpad

Činnosti:
- zber ostatných odpadov,
- kontrola a prevzatie odpadov,
- doprava odpadov do zariadenia,
- triedenie odpadov podľa druhov,
- dočasné skladovanie odpadov,
- odovzdanie odpadov oprávneným osobám na zhodnotenie,
- odvoz a preprava ostatných odpadov na zhodnotenie oprávnenej osobe,
- monitorovanie prevádzky.

Zoznam odpadov tvorí prílohu č. 1 tohto rozhodnutia.

Podľa prílohy č. 8 k zákonu je navrhovaná činnosť zaradená nasledovne:

Kapitola: 9. Infraštruktúra
Pol. Číslo: 10. Zhromažďovanie odpadov zo železných kovov, neželezných kovov alebo starých vozidiel.
Prahové hodnoty: Časť B (zisťovacie konanie)
- bez limitu.

Na základe žiadosti navrhovateľa, v ktorej sú uvedené základné údaje o navrhovanej činnosti, vzhľadom na umiestnenie navrhovanej činnosti, OÚ Čadca akceptoval dôvody uvedené v žiadosti navrhovateľa a rozhodol tak, ako je uvedené vo výrokovej časti rozhodnutia.

Zámer vypracovaný podľa § 22 a prílohy č. 9 zákona EIA bude obsahovať jeden variant navrhovanej činnosti, ako aj nulový variant, t. j. variant stavu, ktorý by nastal, ak by sa navrhovaná činnosť neuskutočnila. Zámer musí byť vypracovaný a doručený príslušnému orgánu v písomnom a elektronickom vyhotovení, v počte 2 ks v písomnom vyhotovení a 1 ks v elektronickom vyhotovení.

Poučenie

Proti tomuto rozhodnutiu nie je možné podať odvolanie z dôvodu, že na vydanie tohto rozhodnutia sa podľa § 64 písm. c) zákona č. 24/2006 Z. z. o posudzovaní vplyvov na životné prostredie nevzťahuje zákon č. 71/1967 Zb. o správnom konaní v znení neskorších predpisov. Toto rozhodnutie nie je preskúmateľné súdom.

Príloha

Ing. Viera Juroškova
vedúci odboru

Informatívna poznámka - tento dokument bol vytvorený elektronicky orgánom verejnej moci

IČO: 00151866 Sadia: 10156

Zámer „Prevádzka MONTÁŽA, s.r.o. – zariadenie na zber nie nebezpečných odpadov“ , fotodokumentácia súčasného stavu záujmovej lokality



Foto č. 1
Vstupná uzamykateľná brána do areálu zariadenia na zber nie nebezpečných odpadov MONTÁŽA s.r.o., pohľad z východu.



Foto č. 2
Oplotený areál a objekty zariadenia na zber nie nebezpečných odpadov MONTÁŽA s.r.o., miestna kominikácia, pohľad z JZ.



Foto č. 3
Miestna komunikácia medzi vodným tokom Bystrica vľavo a objektmi výrobnej zóny sever – Zábystriičie (južný okraj zóny), oplotený areál MONTÁŽA s.r.o.,