


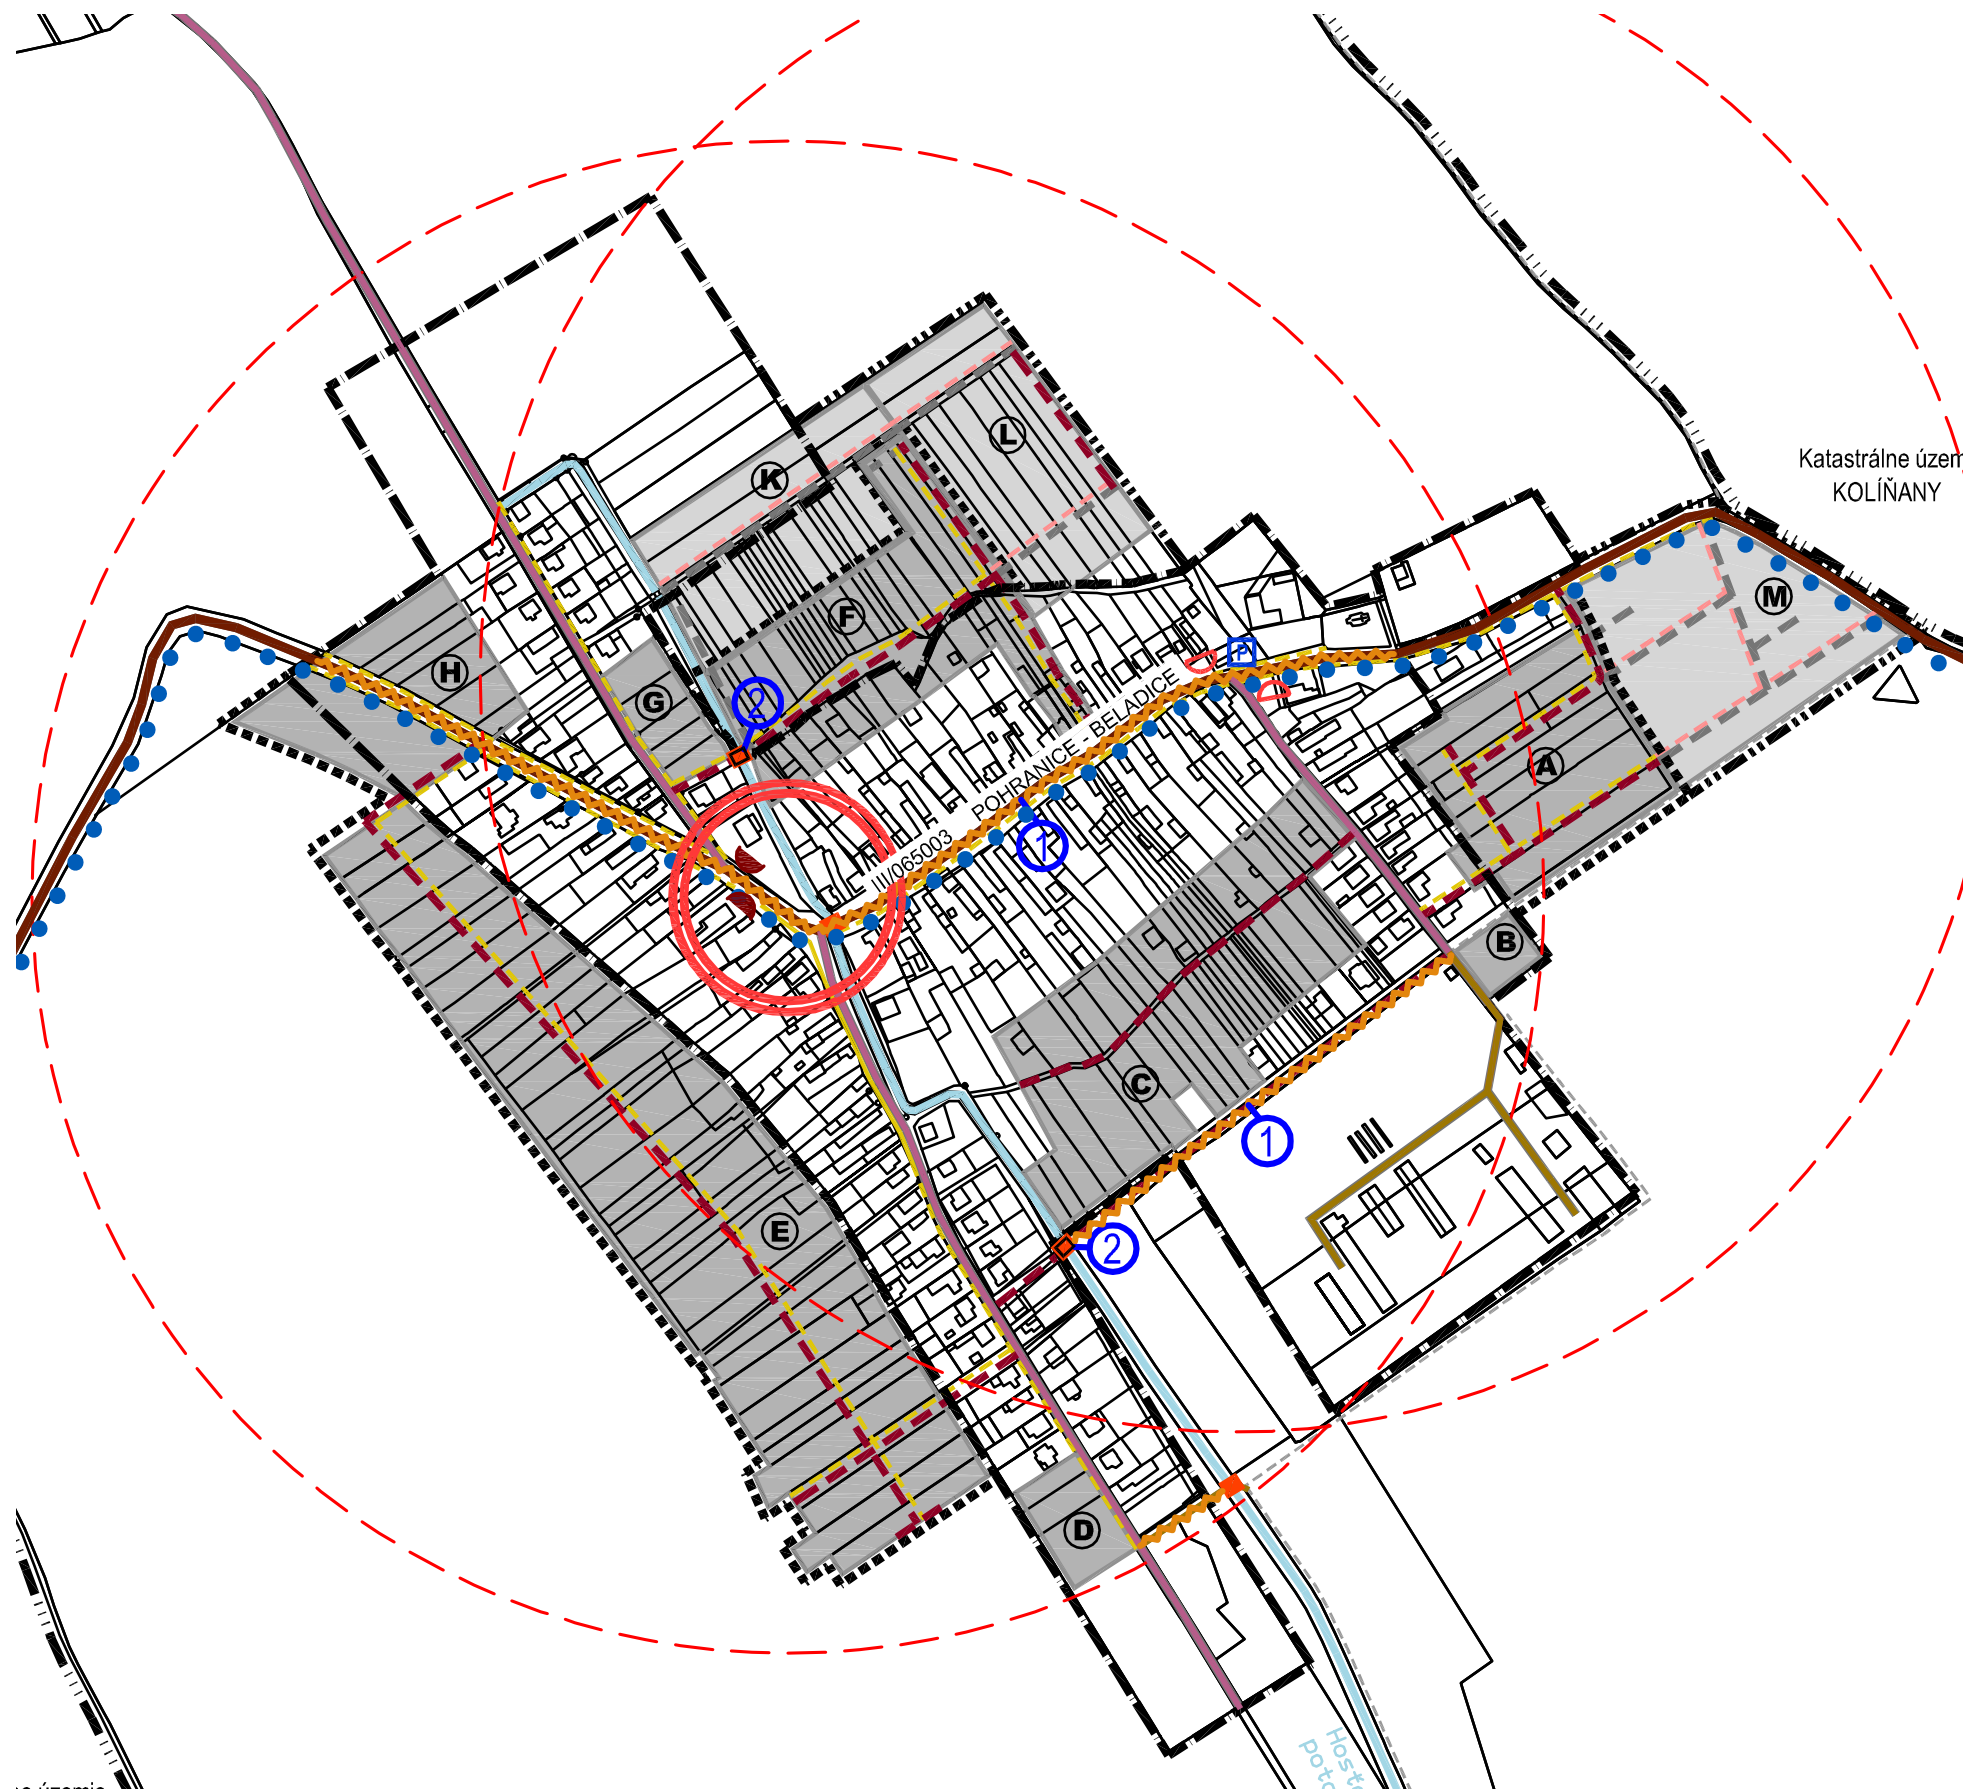

LEGENDA:

STAV	NÁVRH	VÝHLAD	
			-ZBERNÁ KOMUNIKÁCIA III.TR.
			-OBSLUŽNÁ KOMUNIKÁCIA
			-UKLUDNENÉ KOMUNIKÁCIE
			-LESNÉ A POLNÉ CESTY
			-CYKLOTURISTICKÁ TRASA (ZDROJ-ÚP regiónu Nitrianskeho kraja, 2012)
			-CHODNÍKY
			-REKONŠTRUKCIA KOMUNIKÁCIE
			-MOST
			-MOST NA REKONŠTRUKCIU
			-ZÁSTAVKA SAD
			-IZOCHROMA DOSTUPNOSTI SAD - 500m
			-REFERENČNÝ A DOPRAVNÝ UZOL
			-PARKOVISKO
			-HRANICA KATASTRA
			-HRANICA ZASTAV. ÚZEMIA OBCE K 1.1.1990
			-HRANICA ZASTAV. ÚZEMIA OBCE
			-VODNÝ TOK
			-OCHRANNÉ PÁSMA VŠETKÝCH DRUHOV
			-ROZVOJOVÉ LOKALITY

PODKLAD - UZEMNY PLAN OBCE HOSTOVÁ - SPRACOVATEĽ: K2 ateliér, s.r.o., r.2012

VEREJNÉ DOPRAVNÉ VYBAVENIE