


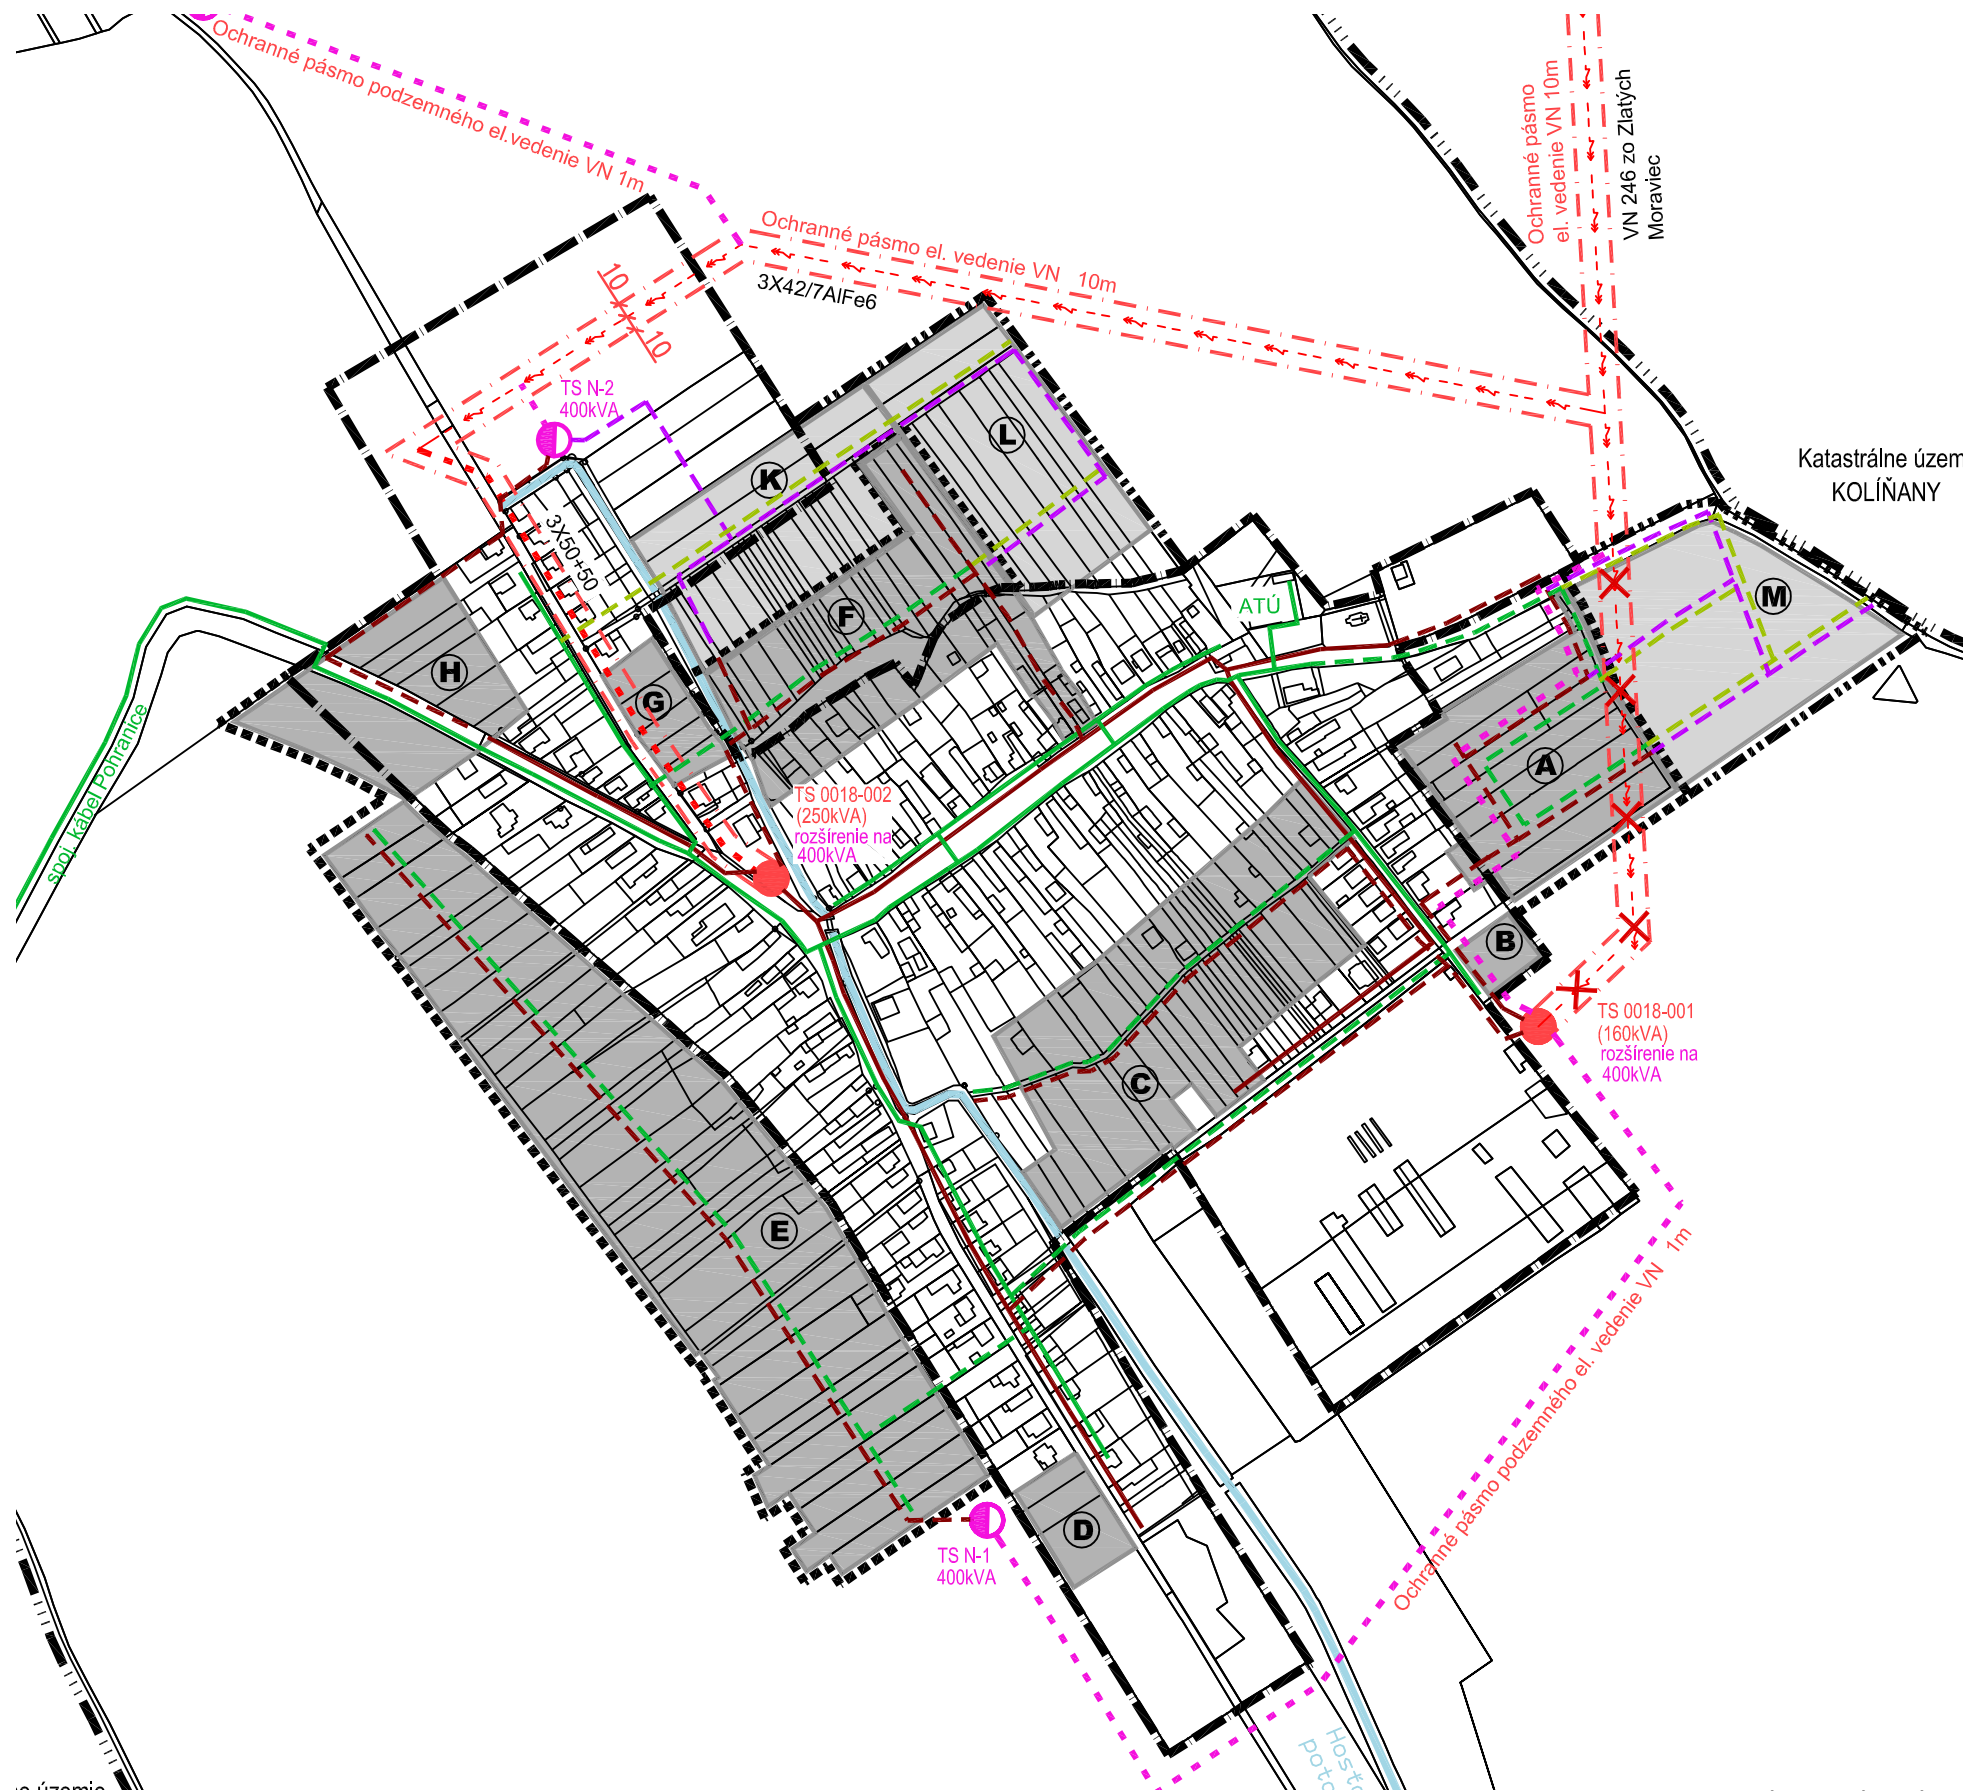

LEGENDA:			
STAV	NÁVRH	VÝHLAD	
			-HRANICA KATASTRA
			-HRANICA ZASTAV. ÚZEMIA OBCE K 1.1.1990
			-HRANICA ZASTAV. ÚZEMIA OBCE
			-VODNÝ TOK
			-EL.VEDENIE VN 22kV-VZDUŠNÉ
			-EL.VEDENIE VN 22kV-ZEMNÉ
			-ZRUŠENIE VZDUŠNÉHO VN VEDENIA
			-EL.VEDENIE NN-VZDUŠNÉ
			-EL.VEDENIE NN-ZEMNÉ
			-TRAFOSTANICA
			-TELEFÓNNE VEDENIE-VZDUŠNÉ
			-TELEFÓNNE VEDENIE-ZEMNÉ
			-TELEFÓNNA ÚSTREDŇA
			-OCHRANNÉ PÁSMA VŠETKÝCH DRUHOV
			-ROZVOJOVÉ LOKALITY

PODKLAD - UZEMNY PLAN OBCE HOSTOVÁ - SPRACOVATEĽ: K2 ateliér, s.r.o., r.2012

ELEKTRIFIKÁCIA, KOMUNIKÁCIE