


Zmena a doplnok č. 1 Územného plánu obce Slávnica
VÝKRES REGULÁCIE
A SCHÉMA VEREJNOPROSPEŠNÝCH STAVIEB

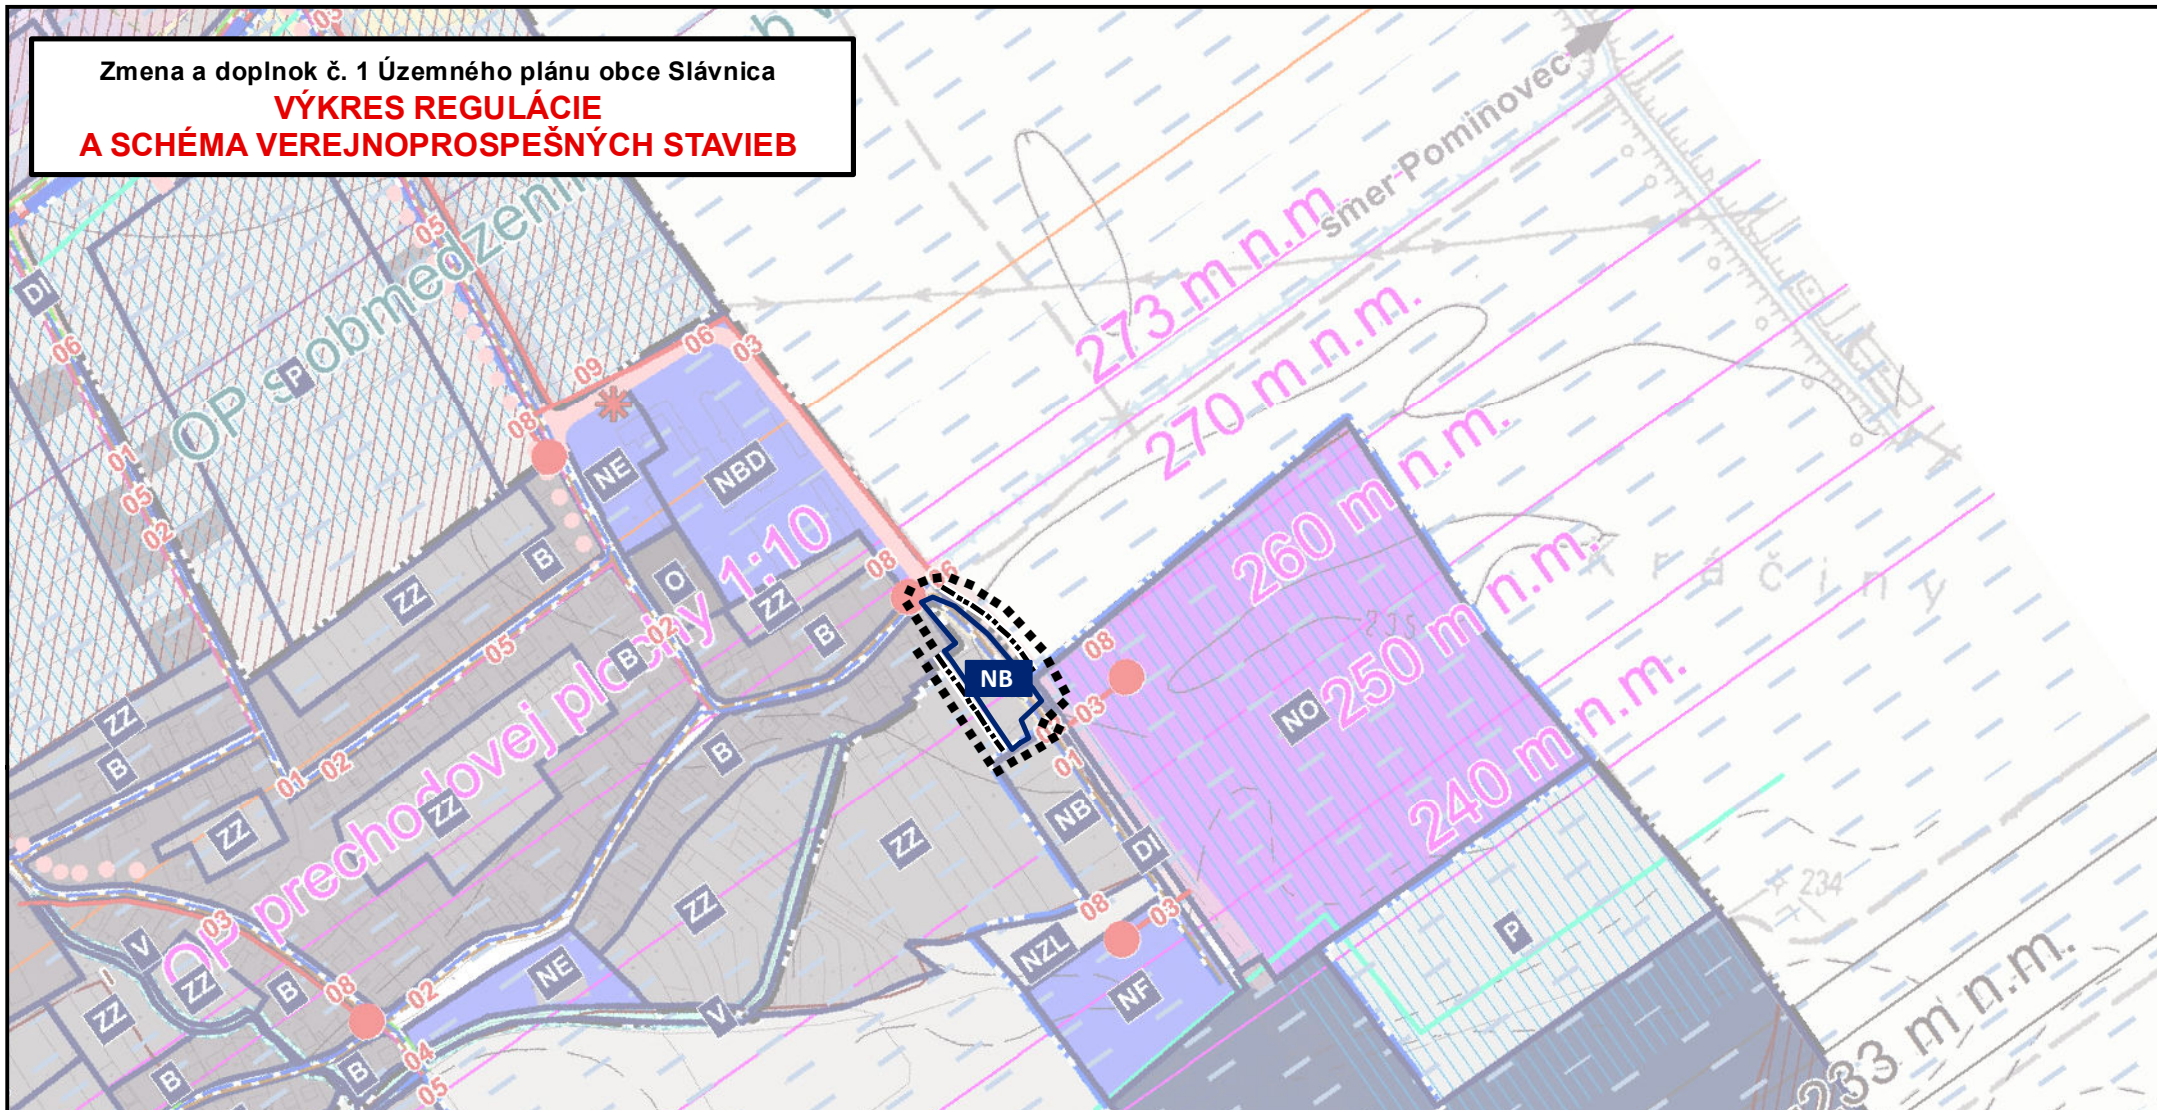

Legenda

- hranica riešeného územia
- hranica zastavaného územia - návrh
- NB hranice regulačných blokov

ZMENA A DOPLNOK Č.1 ÚZEMNÉHO
PLÁNU OBCE SLÁVNICA



VÝKRES REGULÁCIE
A SCHÉMA VEREJNOPROSPEŠNÝCH STAVIEB

Roč.
DECEMBER
2020

Merka:
1 : 5 000

Odborne spôsobilá osoba podľa
§ 2a stavebného zákona:
Ing. Marta Slámková

Hlavný riešiteľ:
Ing. arch. Zdena Brzá

Grafické spracovanie:
Ing. Milan Hodas

Výkres č.:

7