


Zmena a doplnok č. 1 Územného plánu obce Slávnica
**VÝKRES VEREJNEJ TECHNICKEJ INFRAŠTRUKTÚRY
 ZÁSOBOVANIE ENERGIAMI, TELEKOMUNIKÁCIE**

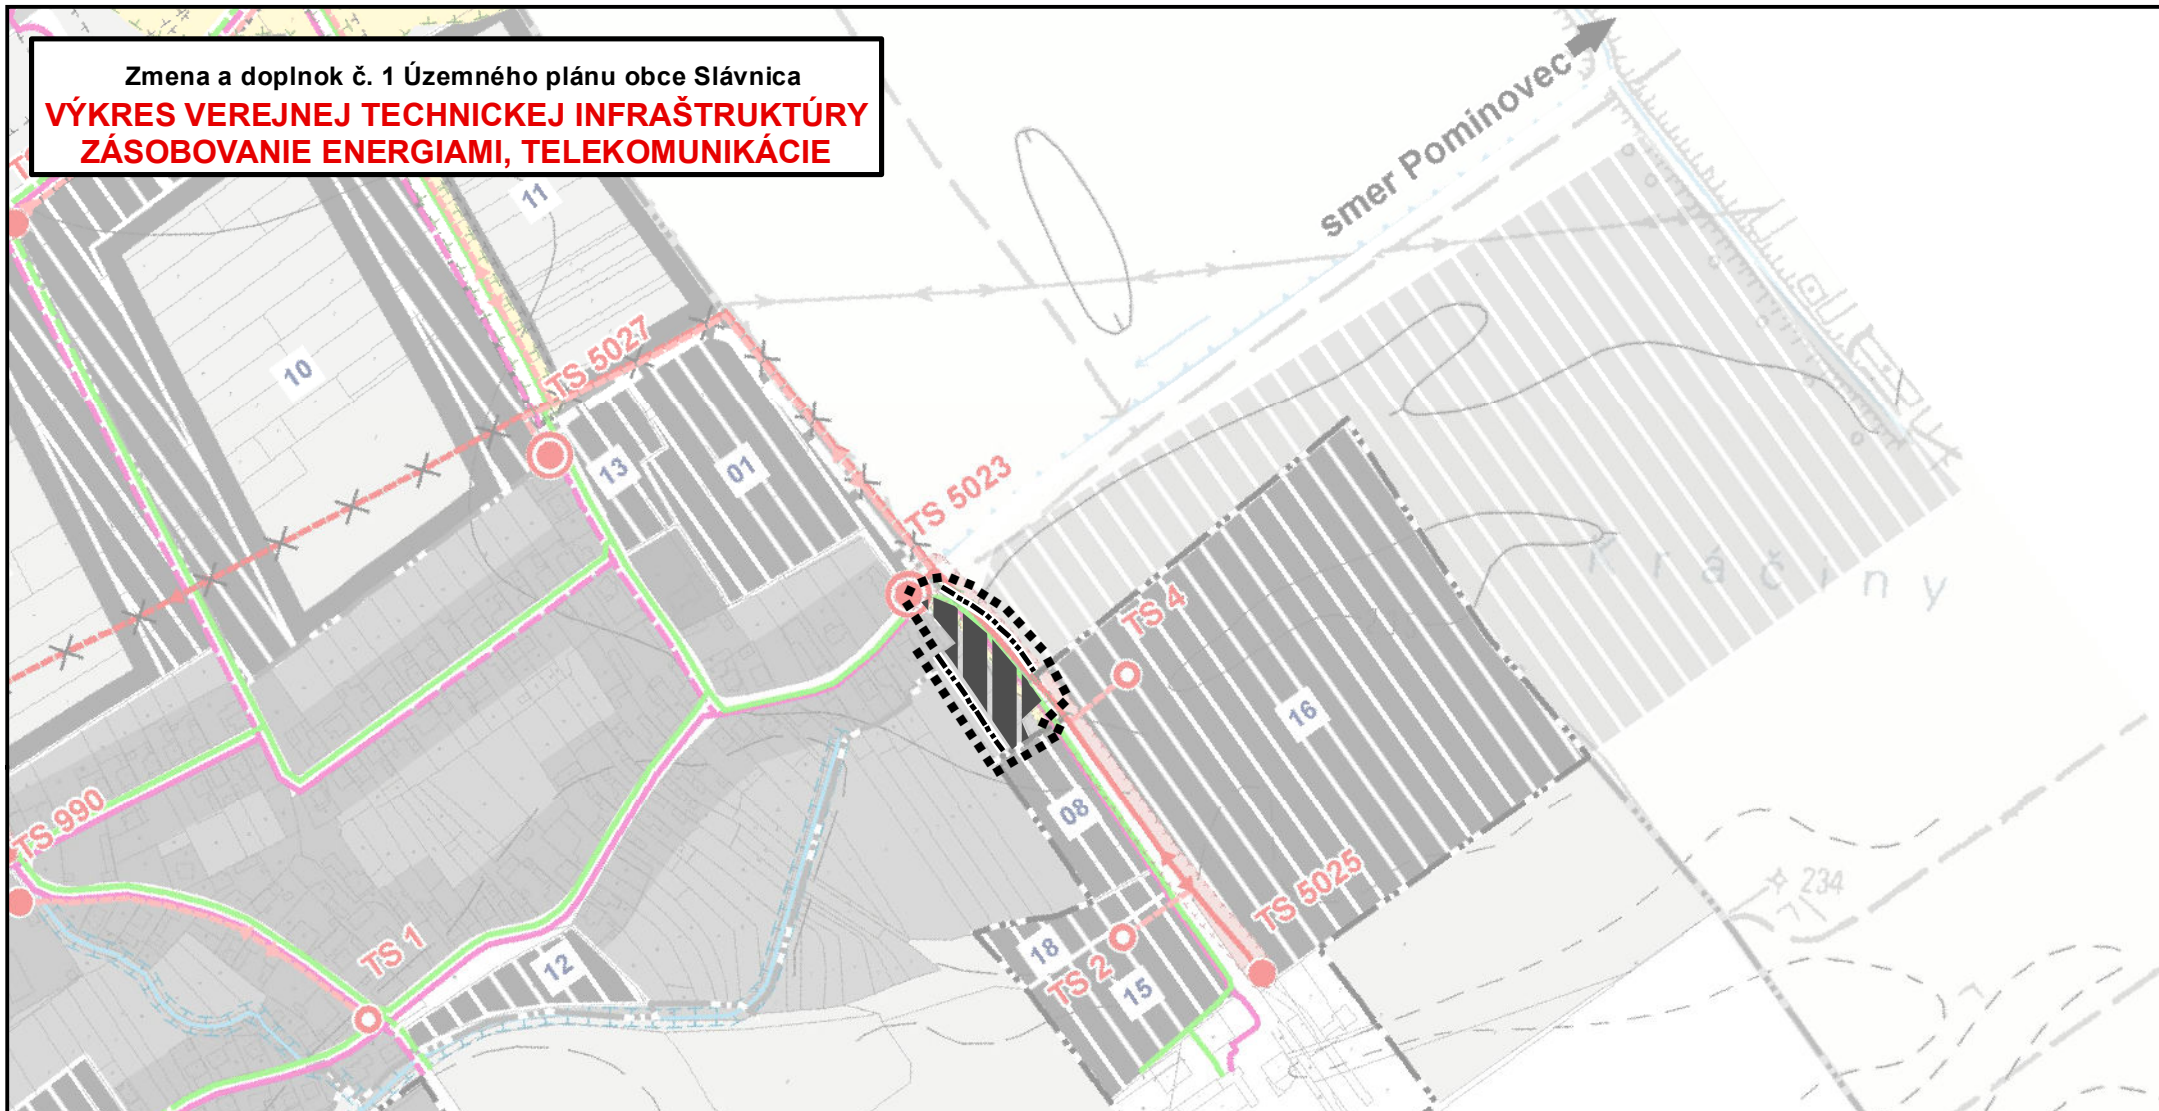

Legenda

- hranica riešeného územia
- hranica zastavaného územia - návrh
- ▨ plochy bývania v rodinných domoch - návrh

ZMENA A DOPLNOK Č.1 ÚZEMNÉHO PLÁNU OBCE SLÁVNICA			
VÝKRES VEREJNEJ TECHNICKEJ INFRAŠTRUKTÚRY ZÁSOBOVANIE ENERGIAMI, TELEKOMUNIKÁCIE			Roč. DECEMBER 2020
Odborne spôsobilá osoba podľa § 2a stavebného zákona: Ing. Marta Slámková			Merka: 1 : 5 000
Hlavný riešiteľ: Ing. arch. Zdena Brzá		Grafické spracovanie: Ing. Milan Hodas	Výkres č.: 4A