


Zmena a doplnok č. 1 Územného plánu obce Slávnica
**KOMPLEXNÝ VÝKRES PRIESTOROVÉHO USPORIADANIA
 A FUNKČNÉHO VYUŽÍVANIA ÚZEMIA**

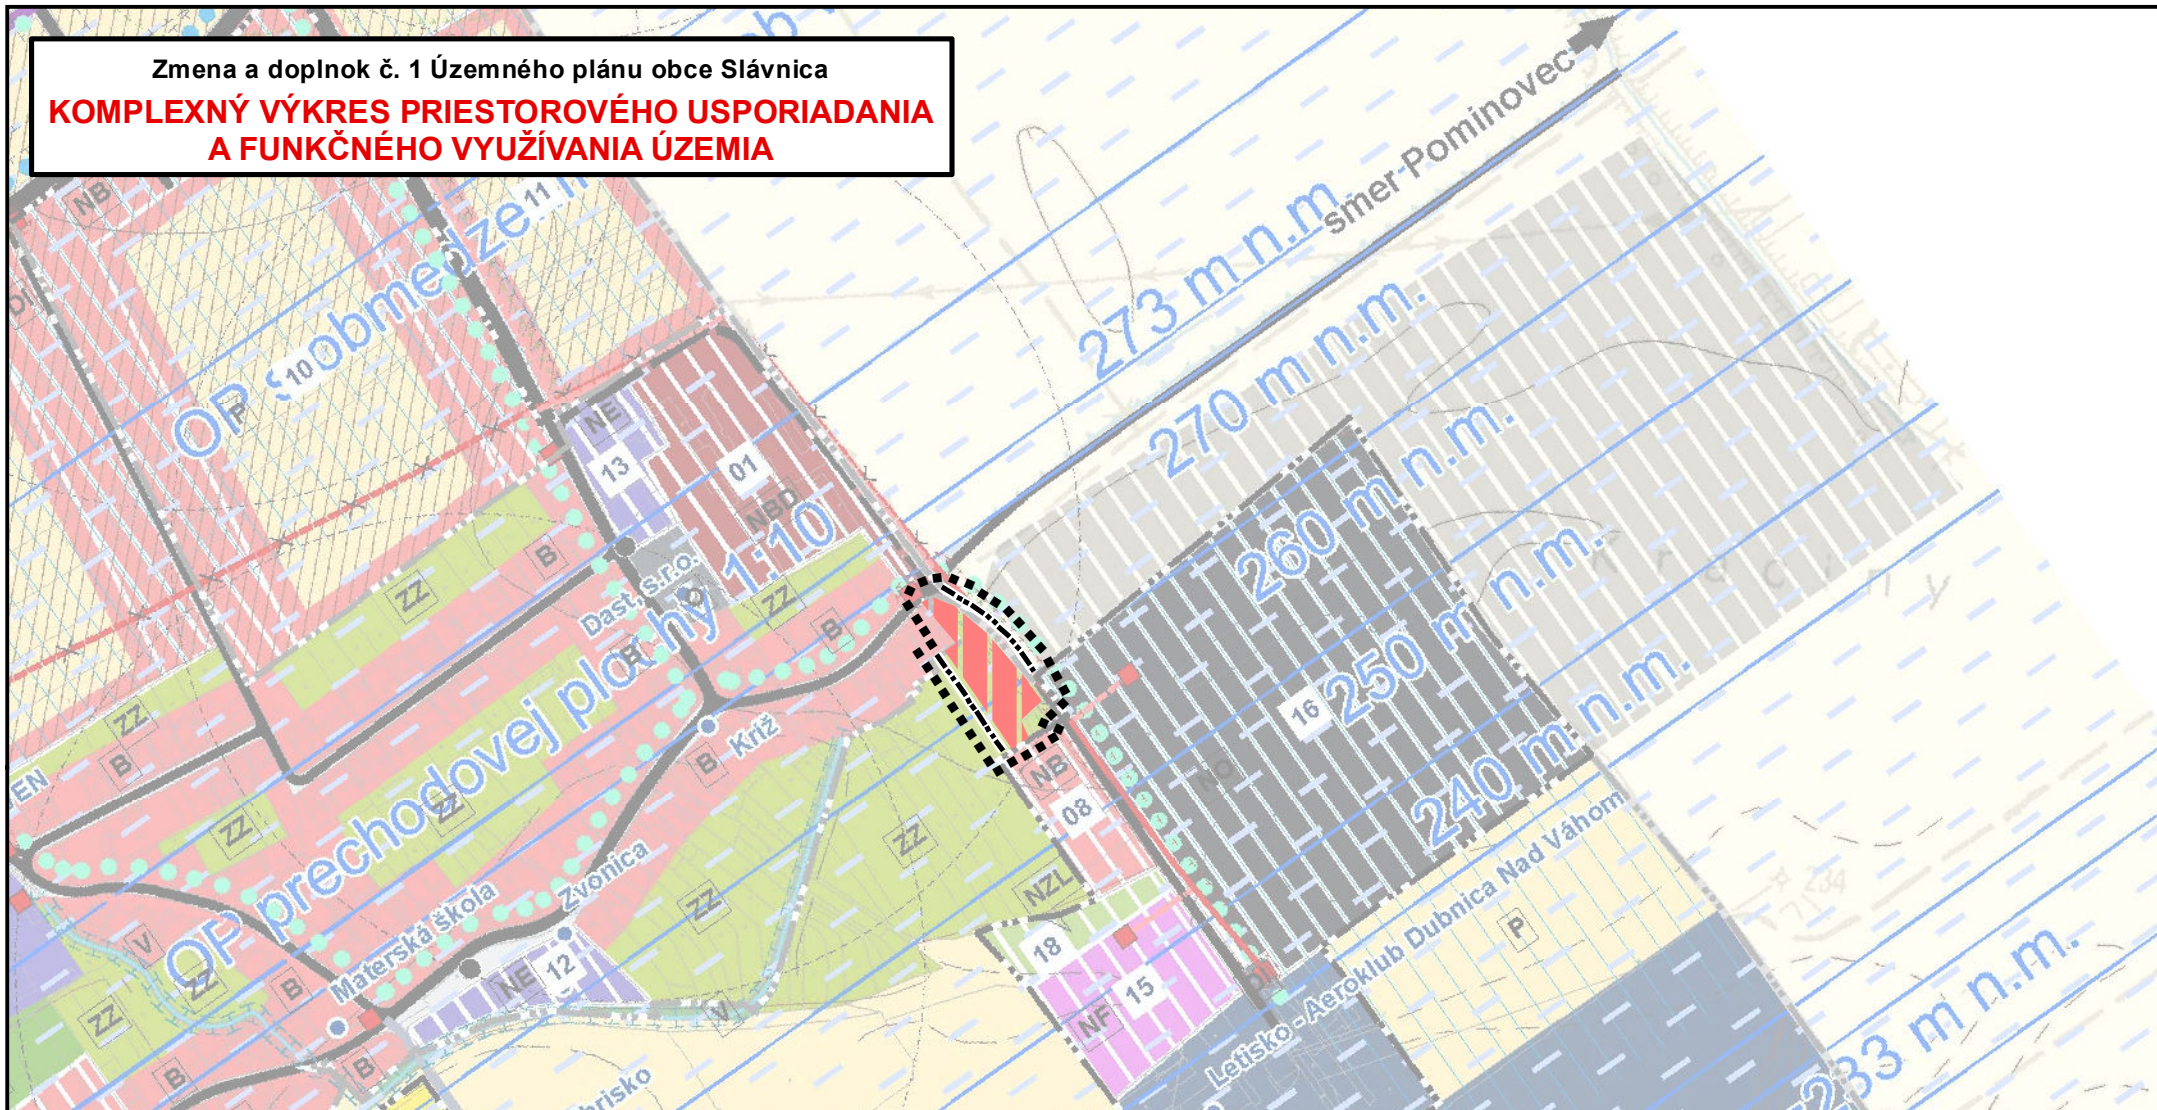

Legenda

- hranica riešeného územia
- hranica zastavaného územia - návrh
- plochy bývania v rodinných domoch - návrh
- číslo riešeného územia

**ZMENA A DOPLNOK Č.1 ÚZEMNÉHO
 PLÁNU OBCE SLÁVNICA**

**KOMPLEXNÝ VÝKRES PRIESTOROVÉHO USPORIADANIA
 A FUNKČNÉHO VYUŽÍVANIA ÚZEMIA**

Odborne spôsobilá osoba podľa
 § 2a stavebného zákona:
 Ing. Marta Slámková

Hlavný riešiteľ:
 Ing. arch. Zdena Brzá

Grafické spracovanie:
 Ing. Milan Hodas



Rok:
 DECEMBER
 2020

Merka:
 1 : 5 000

Výkres č.:

2