


Zmena a doplnok č. 1 Územného plánu obce Slávnica
**PERSPEKTÍVNE POUŽITIE POĽNOHOSPODÁRSKEJ PÔDY
 NA NEPOĽNOHOSPODÁRSKE ÚČELY**

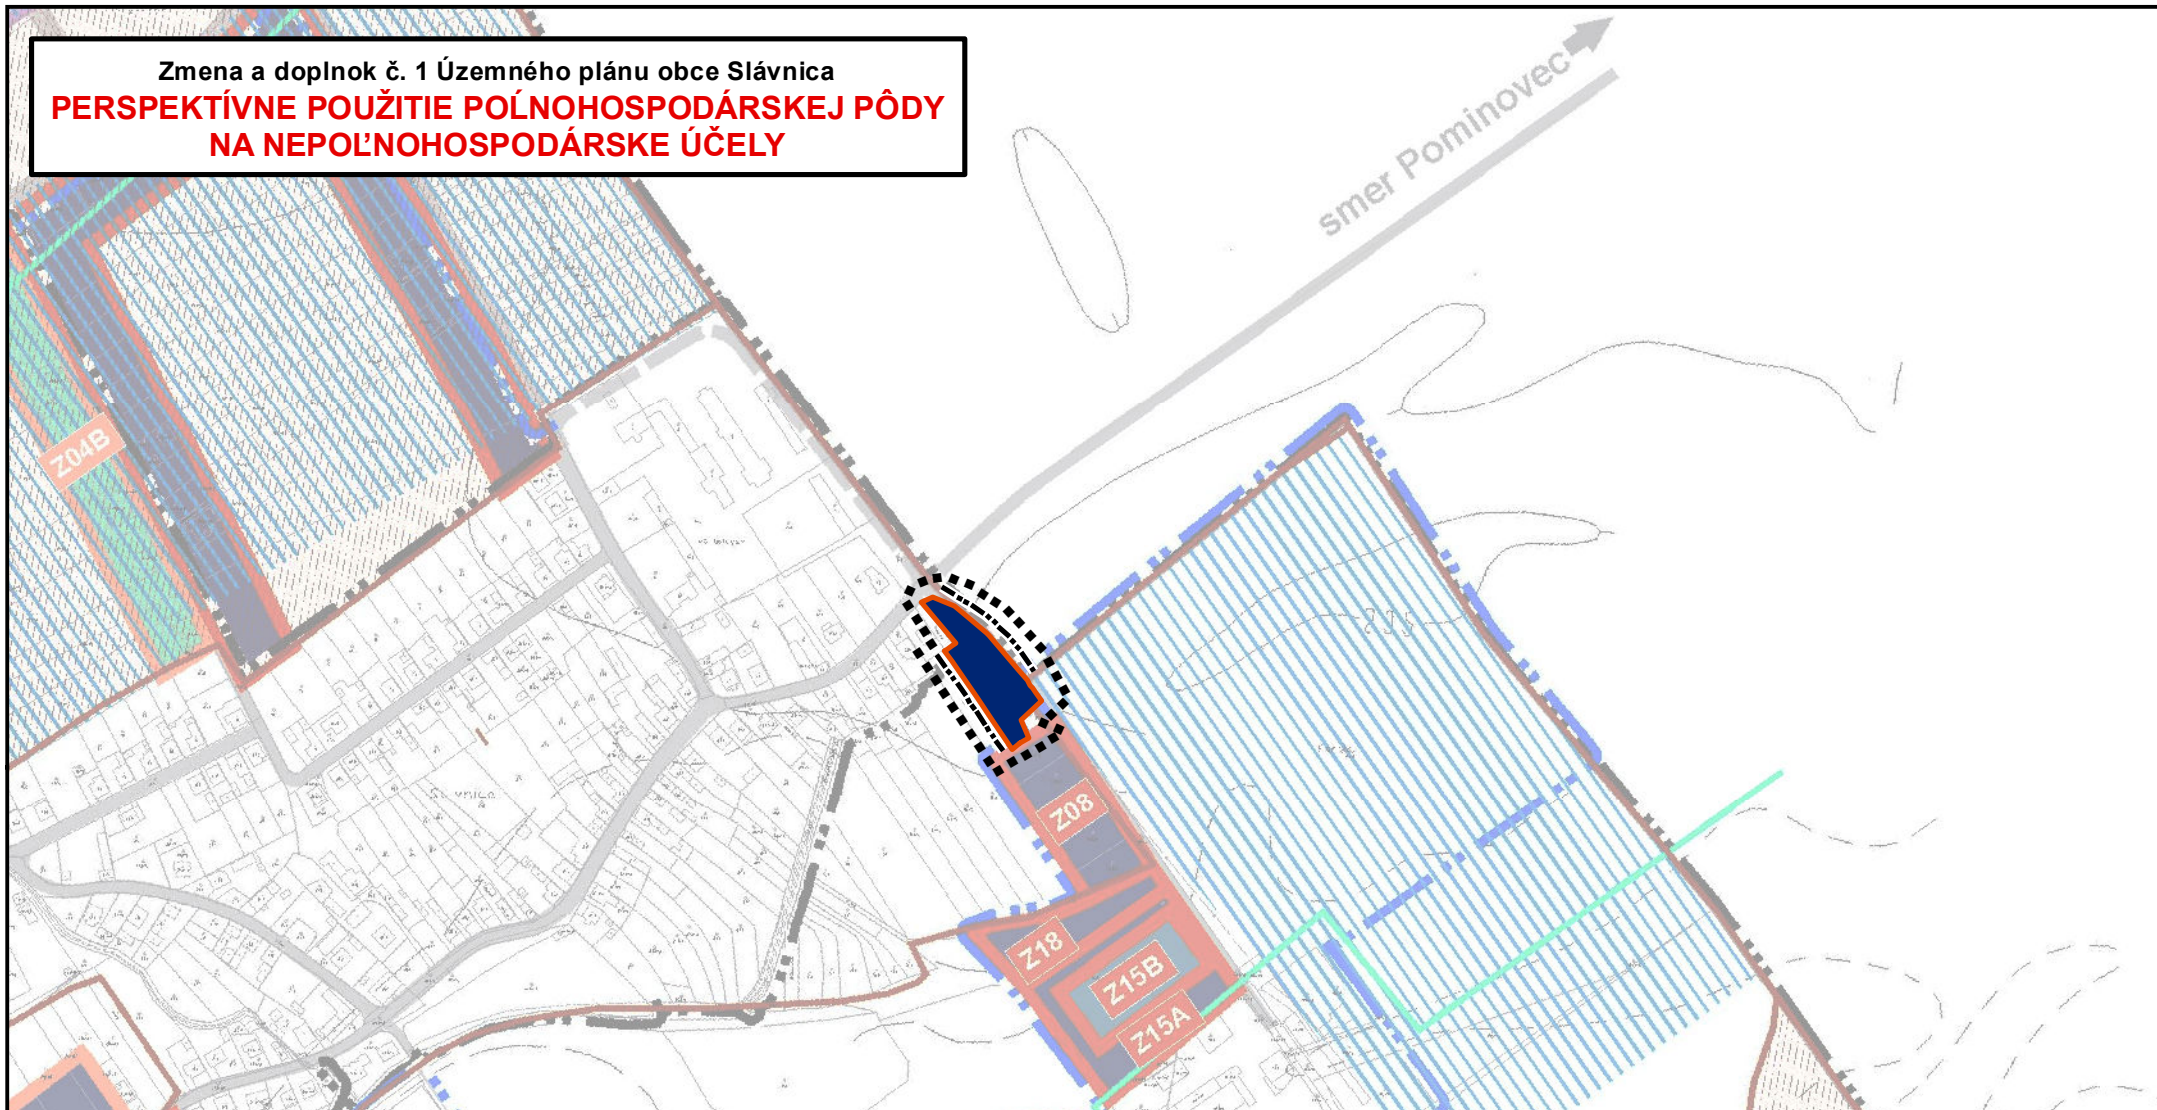

Legenda

-  hranica riešeného územia
-  hranica zastavaného územia - návrh
-  priestor perspektívneho odňatia poľnohospodárskej pôdy mimo zastavaného územia (k 1. 1. 1990)
-  nové rozvojové zámery - perspektívne odňatie poľnohospodárskej pôdy

**ZMENA A DOPLNOK Č.1 ÚZEMNÉHO
 PLÁNU OBCE SLÁVNICA**

**PERSPEKTÍVNE POUŽITIE POĽNOHOSPODÁRSKEJ PÔDY
 NA NEPOĽNOHOSPODÁRSKE ÚČELY**

Odborne spôsobilá osoba podľa
 § 2a stavebného zákona:
 Ing. Marta Slámková

Hlavný riešiteľ:
 Ing. arch. Zdena Brzá

Grafické spracovanie:
 Ing. Milan Hodas



Rok:
 DECEMBER
 2020

Merka:
 1 : 5 000

Výkres č.:

6