


Mapa č. 2: Ortofotomapa

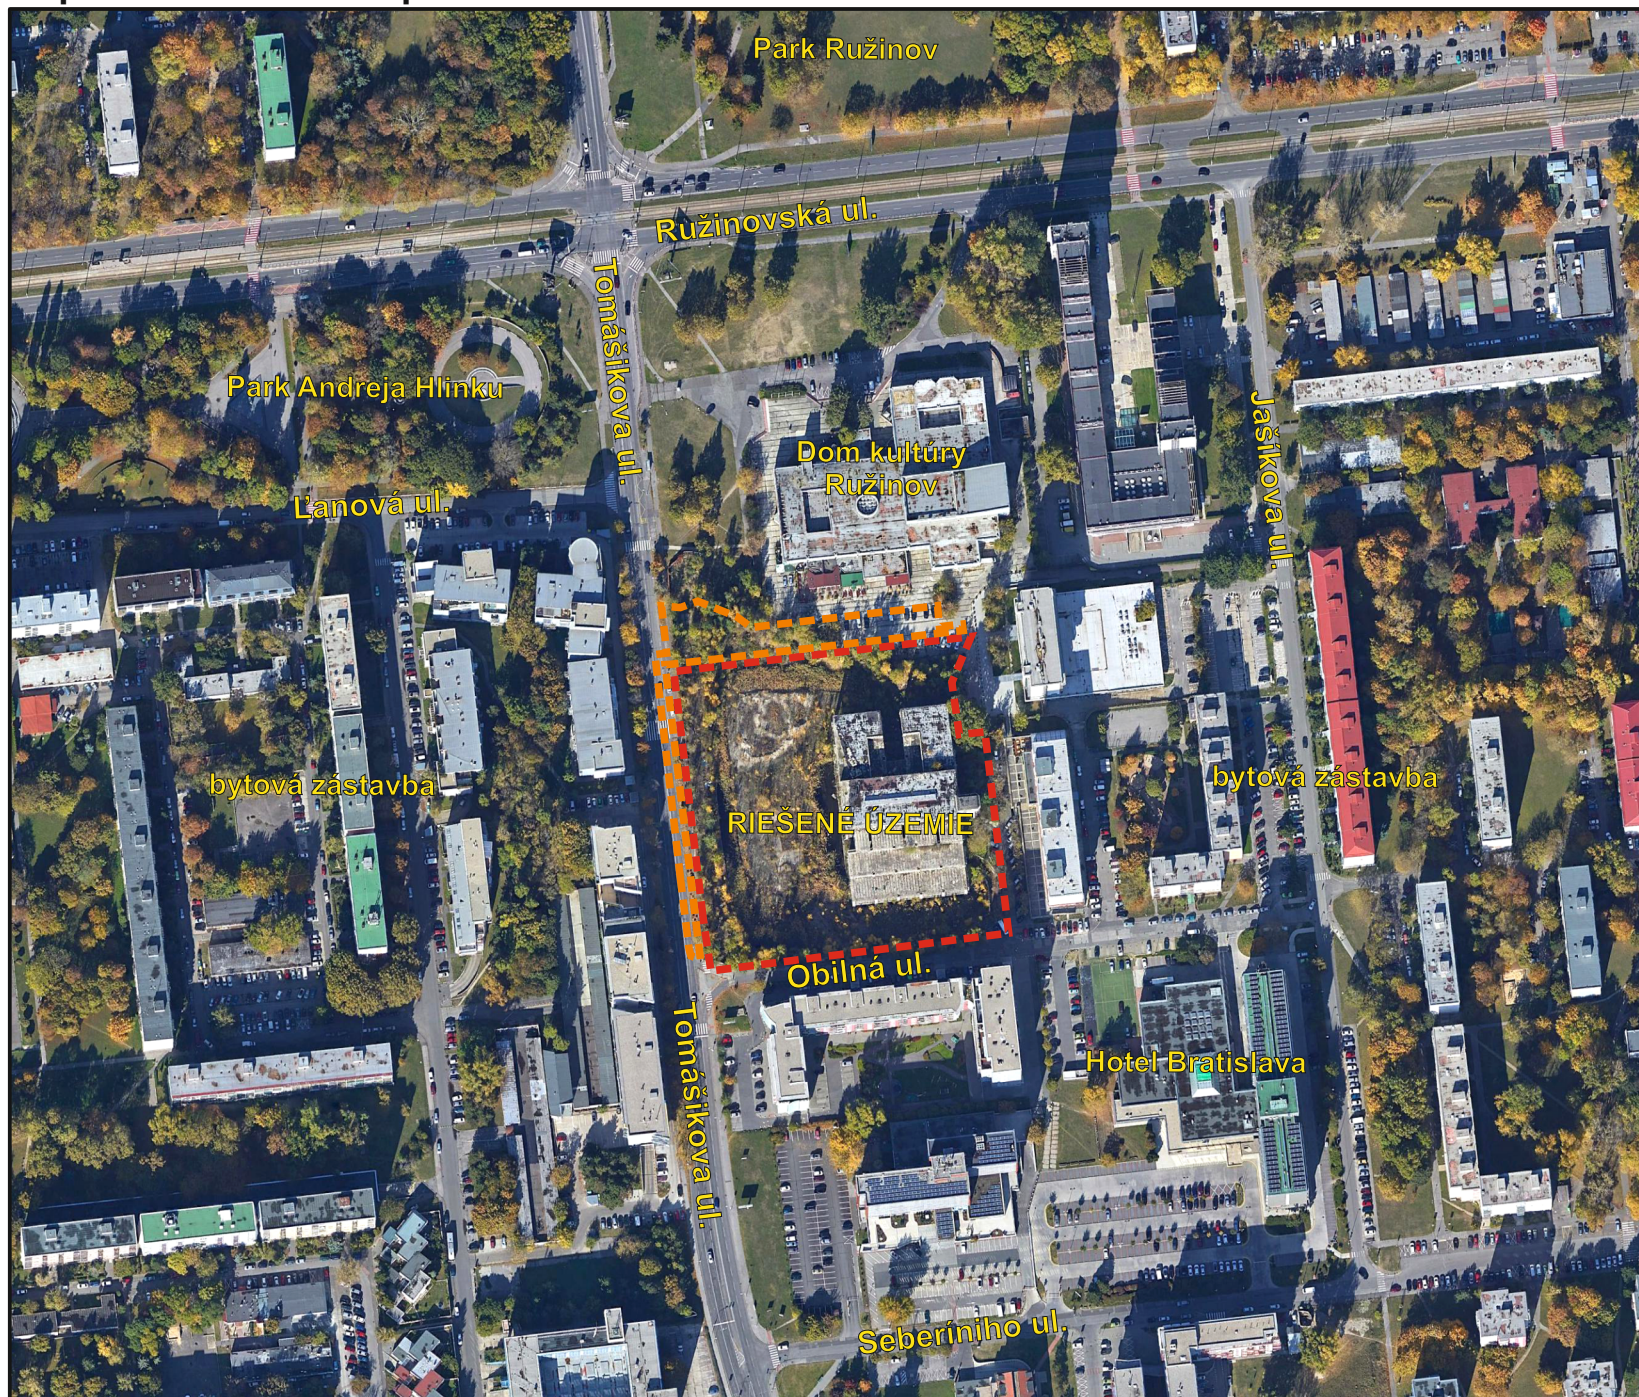

Ortofotomapa © Google Earth

Legenda:

-  hranica riešeného územia zmeny navrhovanej činnosti - ostatné pozemky
-  hranica riešeného územia zmeny navrhovanej činnosti - pozemky MCP Development s.r.o.



M 1 : 2 800

Dátum:
apríl 2021

Navrhovateľ:
MCP Development, s.r.o.
Mostová 2,
811 02 Bratislava

Projektant:
JAKUB CIGLER ARCHITEKTI a.s.
Nad Ostrovem 1119/7,
147 00 Praha 4

Spracovateľ oznámenia o zmene navrhovanej činnosti:

EKOJET, s.r.o.
priemyselná a krajinná ekológia

Staré Grunty 9A, 841 04 Bratislava, Slovenská republika
Tel.: (+421 2) 45 69 05 68
e-mail: info@ekojet.sk
www.ekojet.sk