


Zmena a doplnok č. 1 Územného plánu obce Slávnica
VÝKRES VEREJNÉHO DOPRAVNÉHO VYBAVENIA

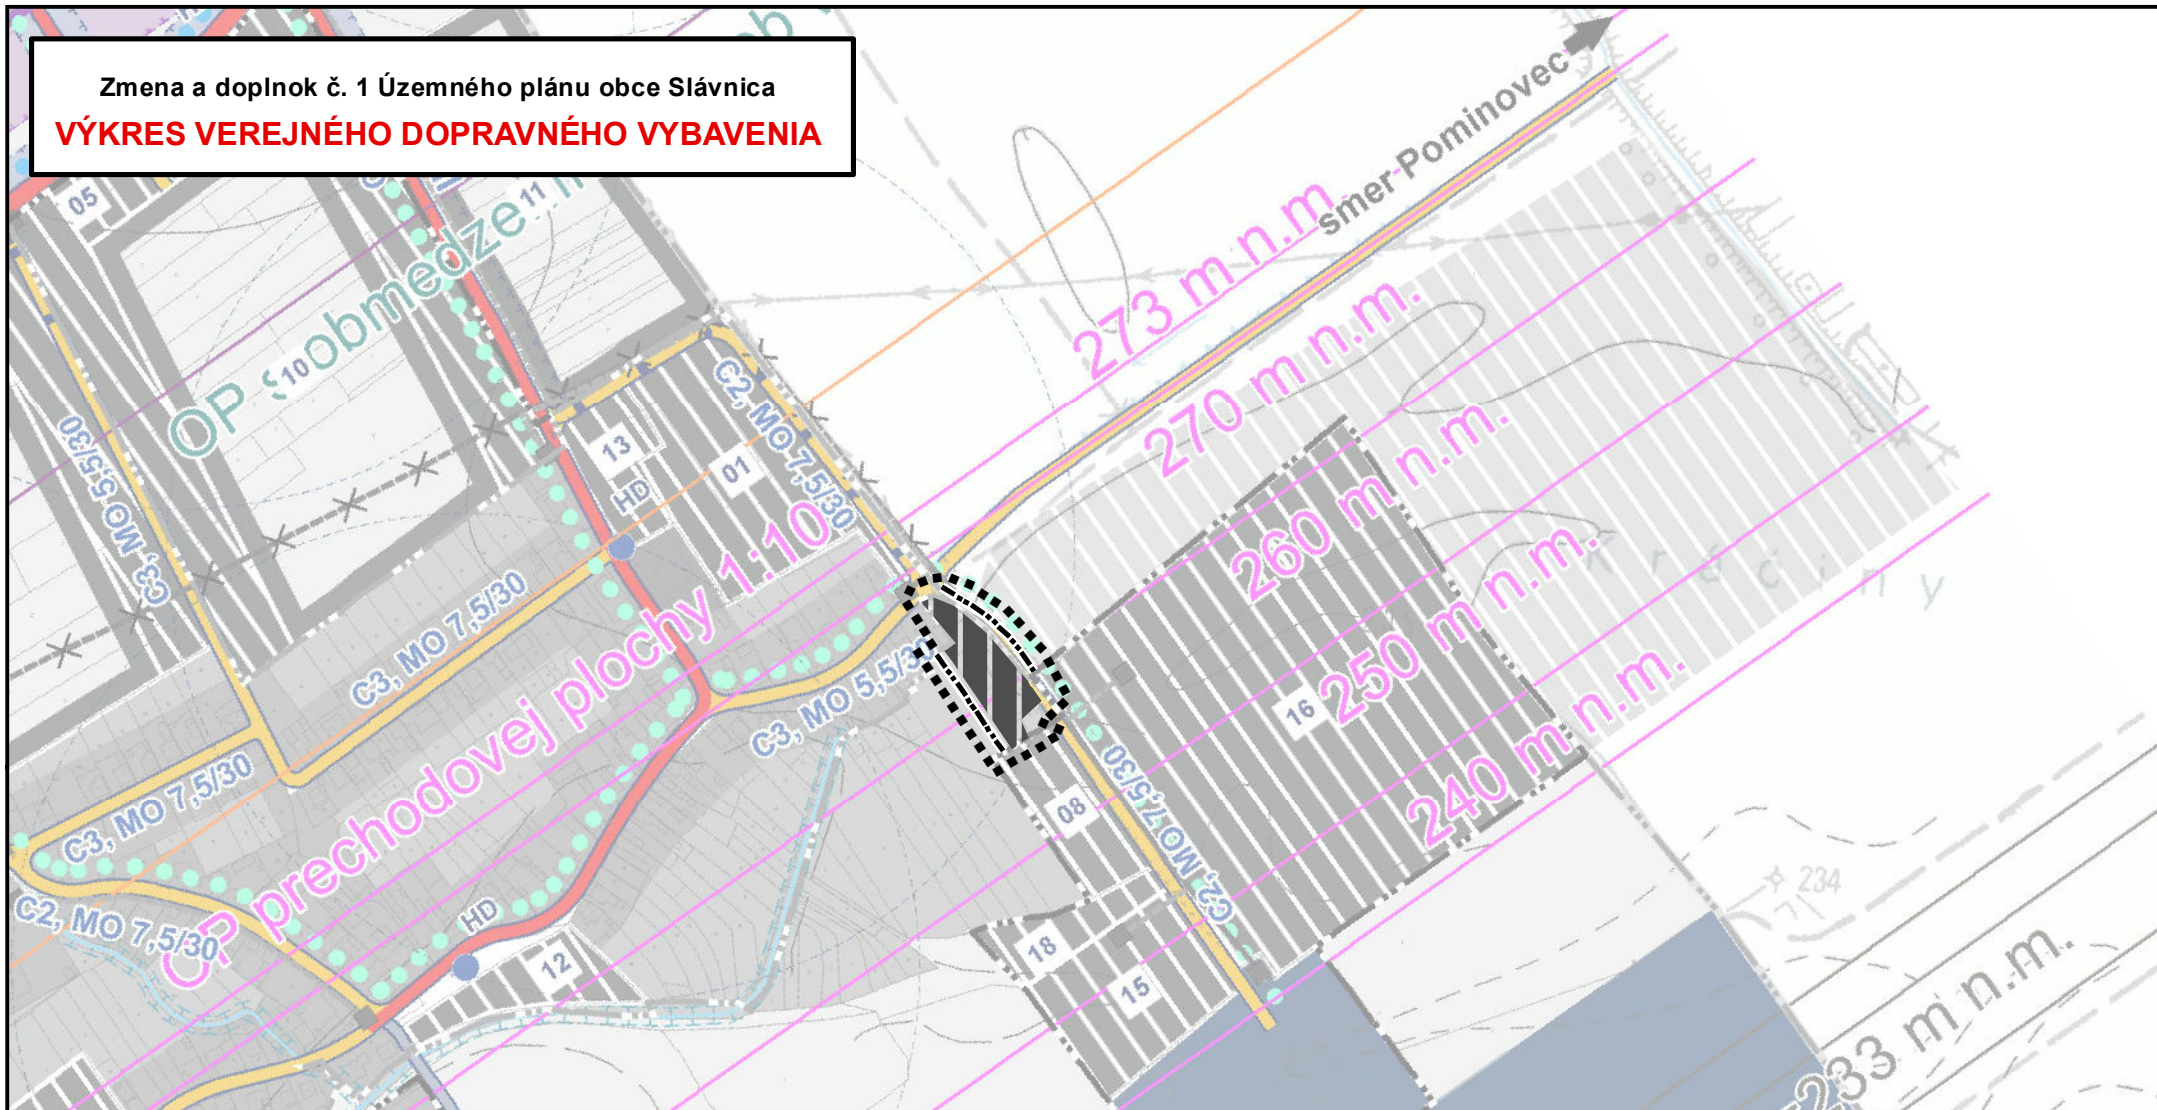

Legenda

- hranica riešeného územia
- hranica zastavaného územia - návrh
- plochy bývania v rodinných domoch - návrh

ZMENA A DOPLNOK Č.1 ÚZEMNÉHO
 PLÁNU OBCE SLÁVNICA



VÝKRES VEREJNÉHO DOPRAVNÉHO VYBAVENIA

Roč.
 DECEMBER
 2020

Merka:
 1 : 5 000

Odborne spôsobilá osoba podľa
 § 2a stavebného zákona:

Ing. Marta Slámková

Hlavný riešiteľ:

Ing. arch. Zdena Brzá

Grafické spracovanie:

Ing. Milan Hodas

Výkres č.:

3