


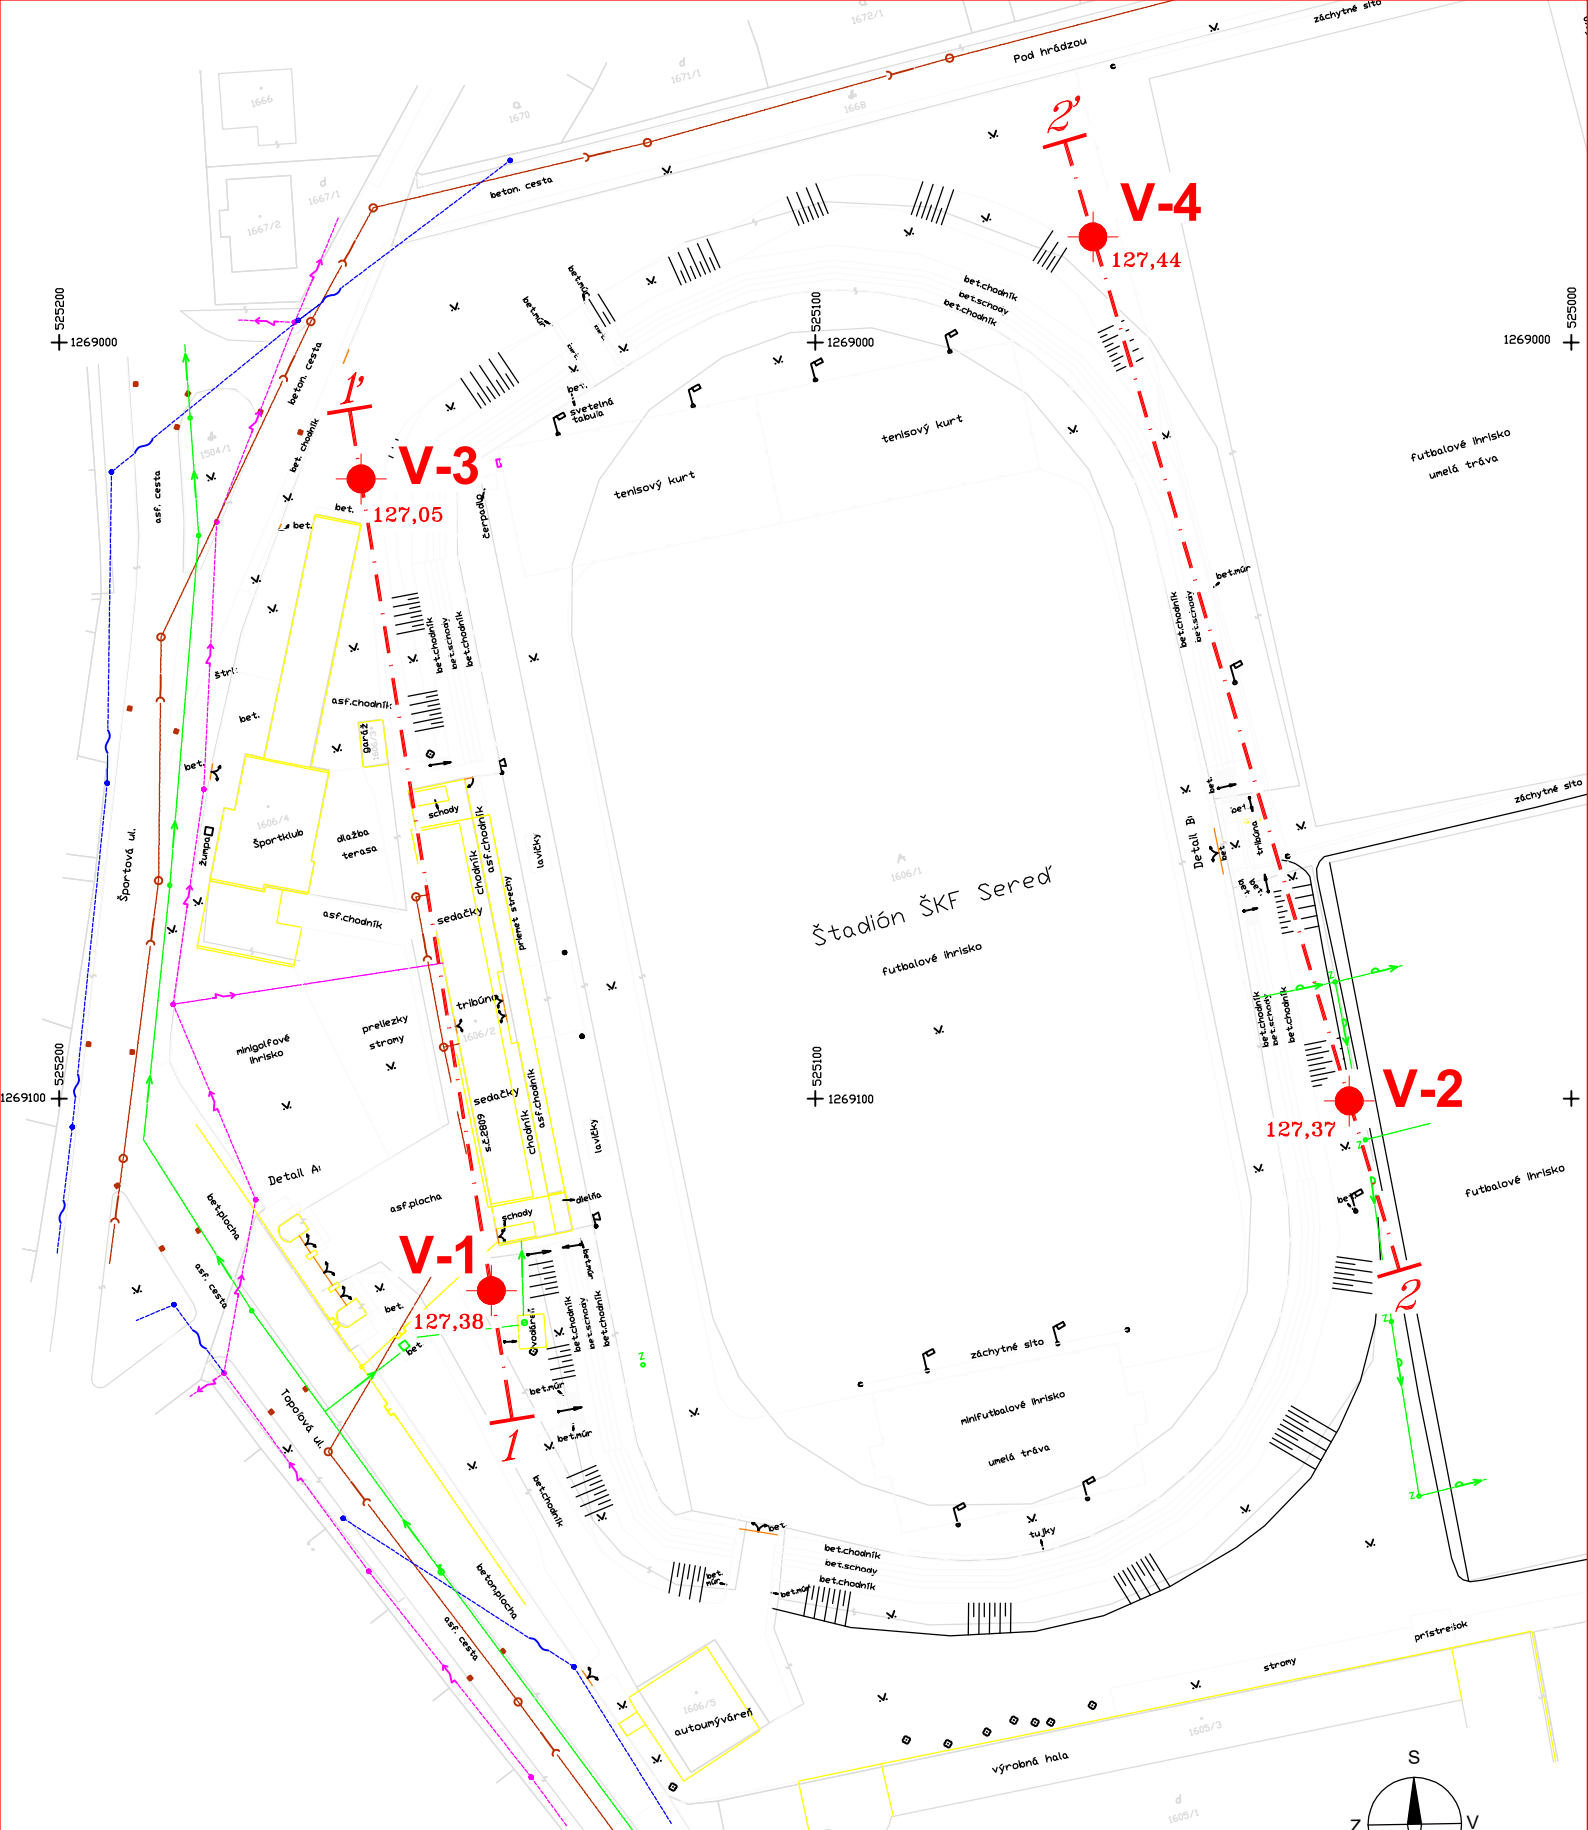

V-1
127,38

1 | --- | **1'**

GEOLOGICKÝ VRT

INŽINIERSKOGEOLOGICKÝ REZ

Súradnicový systém : JTSK
Výškový systém : BpV

SONDA	Y	X	Z
V-1	525 142.84	1 269 125.41	127,38
V-2	525 029.37	1 269 100.32	127,37
V-3	525 160.06	1 269 018.09	127,05
V-4	525 063.26	1 268 986.04	127,44

VYPRACOVAL:
RNDr. VILIAM HORVÁTH

WH GEOTREND, s.r.o.
Piaristická 2
949 24 NITRA

NÁZOV GEOLOG. ÚLOHY:

ČÍSLO GEOL. ÚLOHY:
4719

FUTBALOVÝ ŠTADIÓN SEREĎ

ČÍSLO PRÍLOHY:
2

NÁZOV PRÍLOHY:
SITUÁCIA GEOLOG. DIEL (VRTOV)

MIERKA:
M = 1:800