


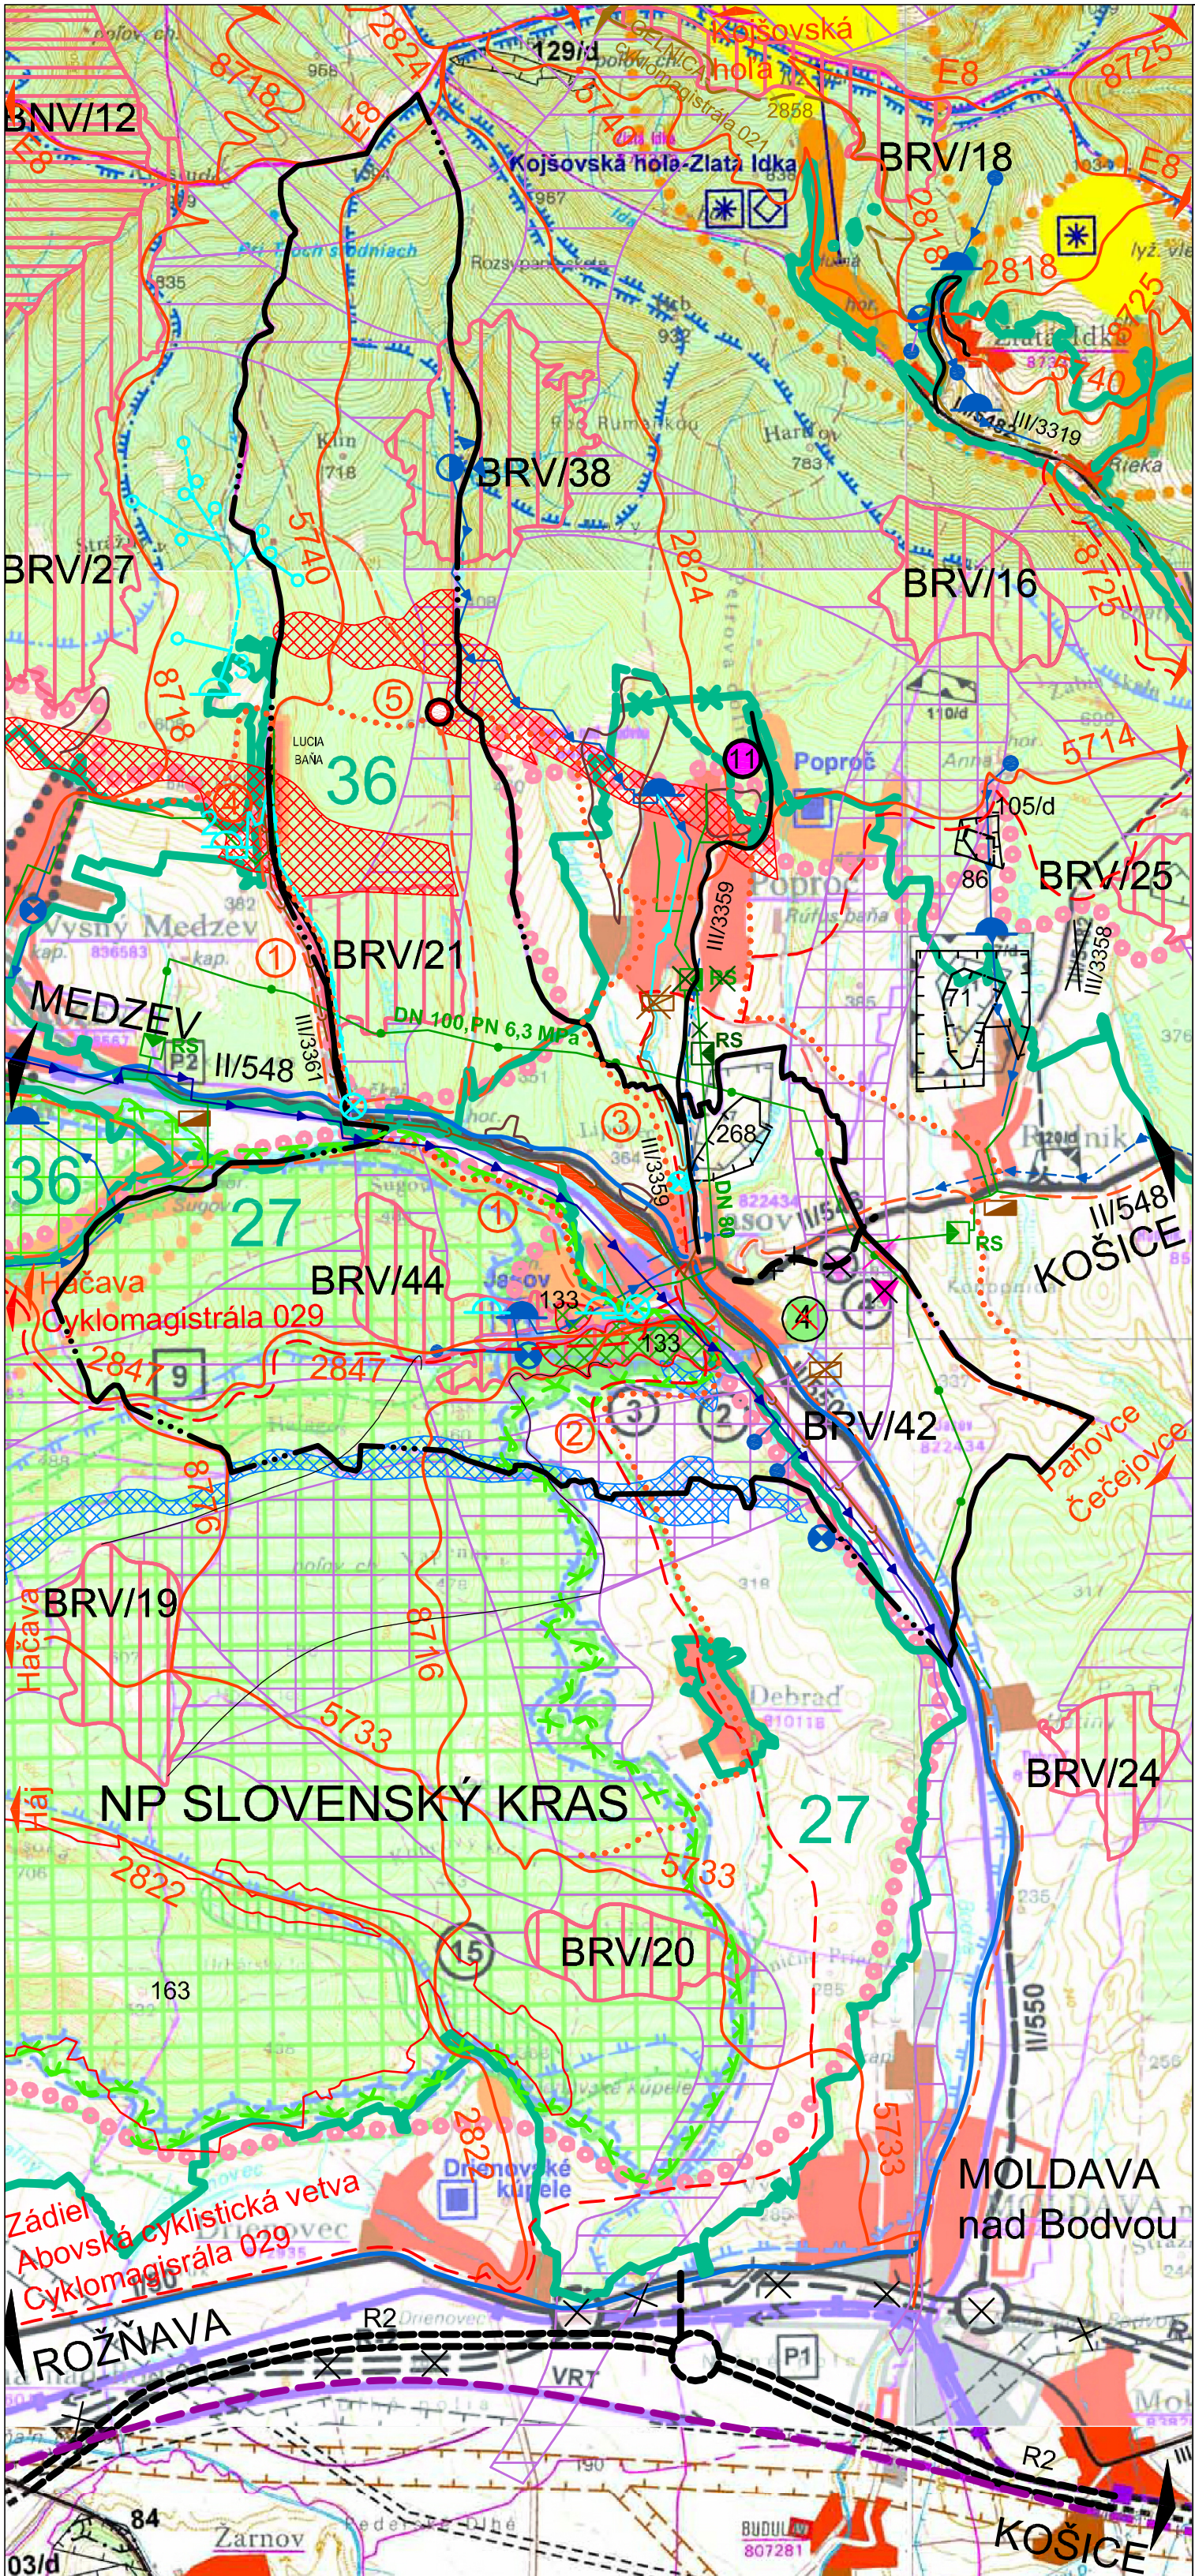

LEGENDA

DOPLNENIE A ZMENY ÚDAJOV V ÚPN-O JASOV Z R. 2008

PREBRATÉ ZO ZMIEN A DOPLNKOV ÚPN - VÚC KSK:

LOŽISKÁ NERASTNÝCH SUROVÍN

STAV NAVRH VÝHLAD
Upresnenie hranice dobývacieho priestoru na nerastných surovin - podzemných

Upresnenie hranice chráneného ložiskového územia - CHLÚ

DOPRAVA A DOPRAVNÉ ZARIADENIA

STAV NAVRH VÝHLAD
Cesty III. triedy

Cyklistické komunikácie

VODNÉ HOSPODÁRSTVO A ENERGETIKA

STAV NAVRH VÝHLAD
PHO vodného zdroja 2. a 3. stupňa

Podzemný vodný zdroj

Povrchový vodný zdroj

Hlavné diaľkové privádzače vody

Hlavný skupinový privádzač pitnej vody

Vodojem

Čerpacia stanica

Úpravná vody

Čistiareň odpadových vôd

ODPADOVÉ HOSPODÁRSTVO

STAV NAVRH VÝHLAD
Vysoko prioritná environmentálna záťaž (Poproč- Petrova dolina)

ENERGETIKA

STAV NAVRH VÝHLAD
Vysokotlaký plynovod

Stredotlaký plynovod

Regulačná stanica plynu VTL/STL

OCHRANA PRIRODY, KRAJINNÁ ŠTRUKTÚRA, ÚSES :

STAV NAVRH VÝHLAD
Národný park Slovenský kras- doplnenie plôch

Ochranné pásmo NP Slovenský kras- upresnenie a doplnenie

Hranice biosférickej rezervácie Slovenský kras

Hranice územia európskeho významu

Národná prírodná rezervácia (NPR) 133- Jasovské dubiny (zároveň ide o územie európskeho významu SKUEV0349 Jasovské dubiny)

Zrušenie prírodnej pamiatky PP č.4-Čertova skala

Hranica Chráneného vtáčieho územia (36 - SKCHVU036 Volovské vrchy, 27 - SKCHVU027 Slovenský kras)

Biokoridor nadregionálneho významu

Biokoridor regionálneho významu

Biocentrum nadregionálneho významu

Biocentrum regionálneho významu (na k.ú.o. Jasov: BRV 21- Nižný Protáš, BRV 38 - Stredný vršok, BRV 42- Bodva- Hatiny, BRV 44- Jasovské dubiny)

DOPLNENIE A ZMENY ÚDAJOV V ÚPN-O JASOV Z R. 2008

PREBRATÉ Z MAPPORTÁLU ŠGÚDŠ:

MAPY PRIRODNEJ RÁDIOAKTIVITY

STAV NAVRH VÝHLAD
Plachy radónového rizika- referenčné plochy nízke

Plachy radónového rizika- referenčné plochy vysoké

Ostatné plochy radónového rizika- referenčné plochy stredné

SVAHOVÉ DEFORMÁCIE

STAV NAVRH VÝHLAD
Potenciálne zosuvy

LOŽISKÁ NERASTNÝCH SUROVÍN

STAV NAVRH VÝHLAD
Výhradné ložisko (CHLÚ) ID 268 - ložisko tehliarskych surovín so zastavenou ťažbou, na ktorom sa nepredpokladá využívanie zásob

ZMENY A DOPLNKY Č.1 ÚPN-O JASOV:

STAV NAVRH VÝHLAD
Doplnenie obytných plôch jestvujúcich a navrhovaných v ÚPN-O z r. 2008

Zrušenie časti nesprávne zakreslenej hranice Chráneného vtáčieho územia SKCHVU036 Volovské vrchy v k.ú.o. Poproč

Upresnenie hranice Chráneného vtáčieho územia SKCHVU036 Volovské vrchy v k.ú.o. Poproč

Zrušenie nesprávne zakreslenej lokalizácie skládky Jasov na odpad nie nebezpečný- komunálny v ÚPN-VÚC KSK

Upresnenie lokalizácie skládky Jasov - v eróznej ryhe a návrh na jej rekultiváciu v súlade s §26 odst.8) Zákona č.39/2013 Z. z. o IPKZ v súvislosti s jej naplnením a v súlade so záväznou časťou ÚPN- VÚC KSK (II. VEREJNOPROSPEŠNÉ STAVBY- bod 6.2.: uzatváranie a rekultivácia starých skládok...) a návrh na zrušenie možnosti jej rozširovania vzhľadom na jej nevhodnú lokalizáciu cca 600m od obytného územia a cca 1000m od Jasovskej jaskyne (lokalita UNESCO), ako aj s ohľadom na potenciálne ohrozenie čistoty podzemných vôd- trasovanie eróznej ryhy do PHO 2. stupňa vodného zdroja

Doplnenie cesty III. triedy III/3359 (Jasov- Poproč), cesty III. triedy III/3361 spájajúca miestnu časť Jasova- Baňa Lucia s cestou II. triedy II/548 a aktualizácia číslovania ciest III. triedy

Návrh na zmenu trasovania preložky cesty II. triedy II/548 navrhovanej v ÚPN-VÚC KSK s ohľadom na konfiguráciu terénu

Cyklistický chodník spájajúci kostrovú sieť KSK (Abovskú vetvu) a cyklomagistálu 029 s cyklochodníkom č. 2858 (a cyklomagistálou 021)

Ostatné cyklistické chodníky trasované pozdĺž cestných komunikácií a cykloturistické chodníky

Turistické chodníky s dostatočnou šírkou aj pre cykloturistov- navrhované trasy:

1: Jasov- Lucia Baňa (prepojenie s turistickým chodníkom č.5740),

2: Jasov- Debraď- Moldava nad Bodvou (prepojenie s turistickým chodníkom č.5733),

3: Jasov- Poproč (prepojenie s turistickými chodníkmi č.2824 a 5714)

4: Lucia Baňa- Medzev (prepojenie s turistickým chodníkom č.8718),

5: Lucia Baňa (turistický chodník 5740)- Poproč (prepojenie s turistickými chodníkmi č.2824 a 5714)

Upozornenie na mimoriadne životu nebezpečný odkrytý objekt vetracej banskej šachty v blízkosti navrhovaného turistického chodníka č.5 (v doline vodného toku Zábava) s potrebou okamžitej rekonštrukcie- uzatvorenia

ZMENY A DOPLNKY Č.1 ÚPN-O JASOV:

STAV NAVRH VÝHLAD
Zrušenie trasovania navrhovaného privodného vodovodného potrubia do vodojemu v obci Poproč

Doplnenie jestvujúceho výtlačného privodného vodovodného potrubia z obce Jasov (vodný zdroj prameň Teplica) cez ATS do vodojemu obce Poproč

Doplnenie kapacity jestvujúceho vodojemu a návrh ďalších vodojemov zásobujúcich pitnou vodou obyvateľov obce Jasov:

1- vodojem pre 1. tlakové pásmo v obci Jasov (kóta dna 284,00 m n.m.)

2- vodojem pre miestnu časť "Lucia Baňa" a obec Vysný Medzev- 1. tlakové pásmo (kóta dna cca 425,00 m n.m.)

3- vodojem pre miestnu časť "Lucia Baňa" a obec Vysný Medzev- 2. tlakové pásmo (kóta dna cca 460,00 m n.m.)

Čerpacia stanica (jestvujúca- smer Poproč, navrhovaná- smer Lucia Baňa z diaľkového privádzača vody Medzev- Moldava nad Bodvou- prevzatá z projektu VVS, a.s. z r. 2007)

Privodné vodovodné potrubie do vodojemov

Predpoklad výskytu podzemných zdrojov vody s potrebou sledovania výdatnosti a kvality vody v zmysle platnej legislatívy

Zrušenie samostatných ČOV navrhovaných v ÚPN- VÚC KSK

Trasovanie hlavnej stoky splaškovej kanalizácie do ČOV Moldava nad Bodvou

Zrušenie nesprávne zakreslenej lokalizácie regulačnej stanice plynu VTL/STL v k.ú.o. Poproč vrátane trasovania VTL a STL potrubí k tejto RS

Upresnenie lokalizácie regulačnej stanice plynu VTL/STL

Doplnenie reálneho biokoridoru regionálneho významu medzi BRV18 (Kojšovská hora) a provinciálnym biocentrom BPV/1 (Zádielská dolina, Havrania skala, Turniansky hradný vrch) cez BRV16 (Kobylika hora) a CEZ BRV42 (Bodva- Hatiny)- migrácia predovšetkým jelenej zveri

LEGENDA ÚPN-O Z R. 2008:

stav návrh výhlad
KRAJSKÁ HRANICA

OKRESNÁ HRANICA

HRANICA KATASTRÁLNEHO ÚZEMIA

OSIDLENIE A FUNKČNÉ PLOCHY

OBYTNÁ PLOCHA

PLOCHA OBYČIANSKEHO VYBAVENIA

PLOCHA PRÍEMYSLENEJ VÝROBY A SKLADOV

PRÍEMYSLENE PLOCHA PLOCHA UMIESTNENIA

PRÍEMYSLENE PLOCHA PLOCHA UMIESTNENIA

stav návrh výhlad
LOŽISKÁ NERASTNÝCH SUROVÍN

DOBYŤACÍ PRIESTOR NERAST SUROVÍN-POVRCHOVÝCH

DOBYŤACÍ PRIESTOR NERAST SUROVÍN-PODZEMNÝCH

CHRÁNENÉ LOŽISKOVÉ ÚZEMIE-CHLÚ

CHRÁNENÉ ÚZEMIE - GEOTERMÁLNE VODY

OCHRANA PRIRODY

NÁRODNÝ PARK

HRANICA KRAJINNÁ OBLASŤ

NÁRODNÁ PRÍRODNÁ REZERVÁCIA

PRÍRODNÁ REZERVÁCIA

CHRÁNENÝ AREÁL

NÁRODNÁ PRÍRODNÁ PAMiatKA

PRÍRODNÁ PAMiatKA

OCHRANNE PÁSMO NÁRODNÝCH PARKOV

OCHRANNE PÁSMO NÁRODNEJ PRÍRODNEJ PAMiatKY

CHRÁNENÉ ÚZEMIA NA ZRUŠENIE

ČÍSLOVANIE CHRÁNENÝCH ÚZEMÍ PRÍRODY

BIOŠFERICKÁ REZERVÁCIA

MOKRAD V ZMYSLE "RAMSARSKÉHO DOHODY"

OCHRANA KULTÚRNEHO A HISTORICKÉHO DEDIČSTVA

HRANICA SVETOVÉHO KULTÚR. DEDIČSTVA UNESCO

HRANICA MESTSKEJ PAMiatKOVEJ REZERVÁCIE

HRANICA OCHRANNEHO PÁSMO MPR

HRANICA PAMiatKOVÉJ ZONY

stav návrh výhlad
TURIZMUS A REKREAČIA

MEZINÁRODNÉ STREDISKO TURIZMU

NADREGIONÁLNE STREDISKO TURIZMU

REGIONÁLNE STREDISKO TURIZMU

STREDISKO ZIMNEJ REKREAČIE

LETNÉ STREDISKO S POBYTOM PRI VODE

TERMIÁLNY PRAMEŇ

VODNÉ HOSPODÁRSTVO A ENERGETIKA

VODNÁ NÁDRŽ

VODÁRENSKÁ NÁDRŽ

PHO VODNÉHO ZDROJA 2. A 3. STUPŇA

CHRÁNENÁ VODOHOSPODÁRSKA OBLASŤ

PREVOD VODY

OCHRANNE PÁSMO ZDROJA MINERÁLNEJ VODY

SUCHÁ NÁDRŽ - FOLDER

ZDROJ VÝROBY ELEKTRICKEJ ENERGIE

TAŽOBNE STREDISKO GEOTERMÁLNEJ ENERGIE

PRÍVOD VÝKUROVACEJ VODY

ODPADOVÉ HOSPODÁRSTVO

SKLÁDKA NA INTERNÝ ODPAD

SKLÁDKA NA ODPAD NIE NEBEZPEČNÝ - KOMUNÁLNY

SKLÁDKA NA ODPAD NIE NEBEZPEČNÝ - PRÍEMYSLEŇ


SKLÁDKA NA NEBEZPEČNÝ ODPAD

ODKALISKÁ

SPALOVNA KOMUNÁLNEHO ODPADU

SPALOVNA NEMOCNÍČNEHO ODPADU

SPALOVNA PRÍEMYSLENEHO ODPADU

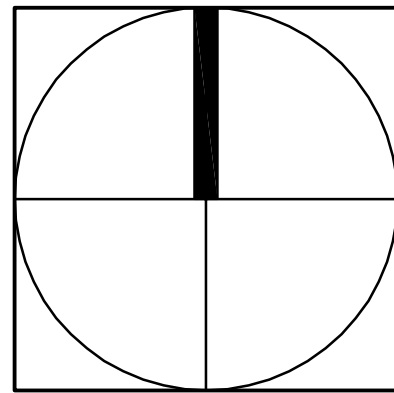

ZMENY A DOPLNKY Č.1/2021 ÚPN-O JASOV

OBJEDNÁVATEL : Obec Jasov
ZODPOVEDNÝ PROJEKTANT : Ing. arch. Mariana Šímková
ODBORNÍ PROJEKTANTI : Ing. Marián Pekarovič, Ing. Július Furmanik,
A KONZULTANTI : Ing. Jaroslav Lipták, Ing. Michal Nagy
MIERKA : M = 1 : 50 000 FORMÁT: 6 x A4 DÁTUM : apríl 2021

ŠIRŠIE VZŤAHY

Č. VYKRESU

1