


POPROČ

BRV 18

36

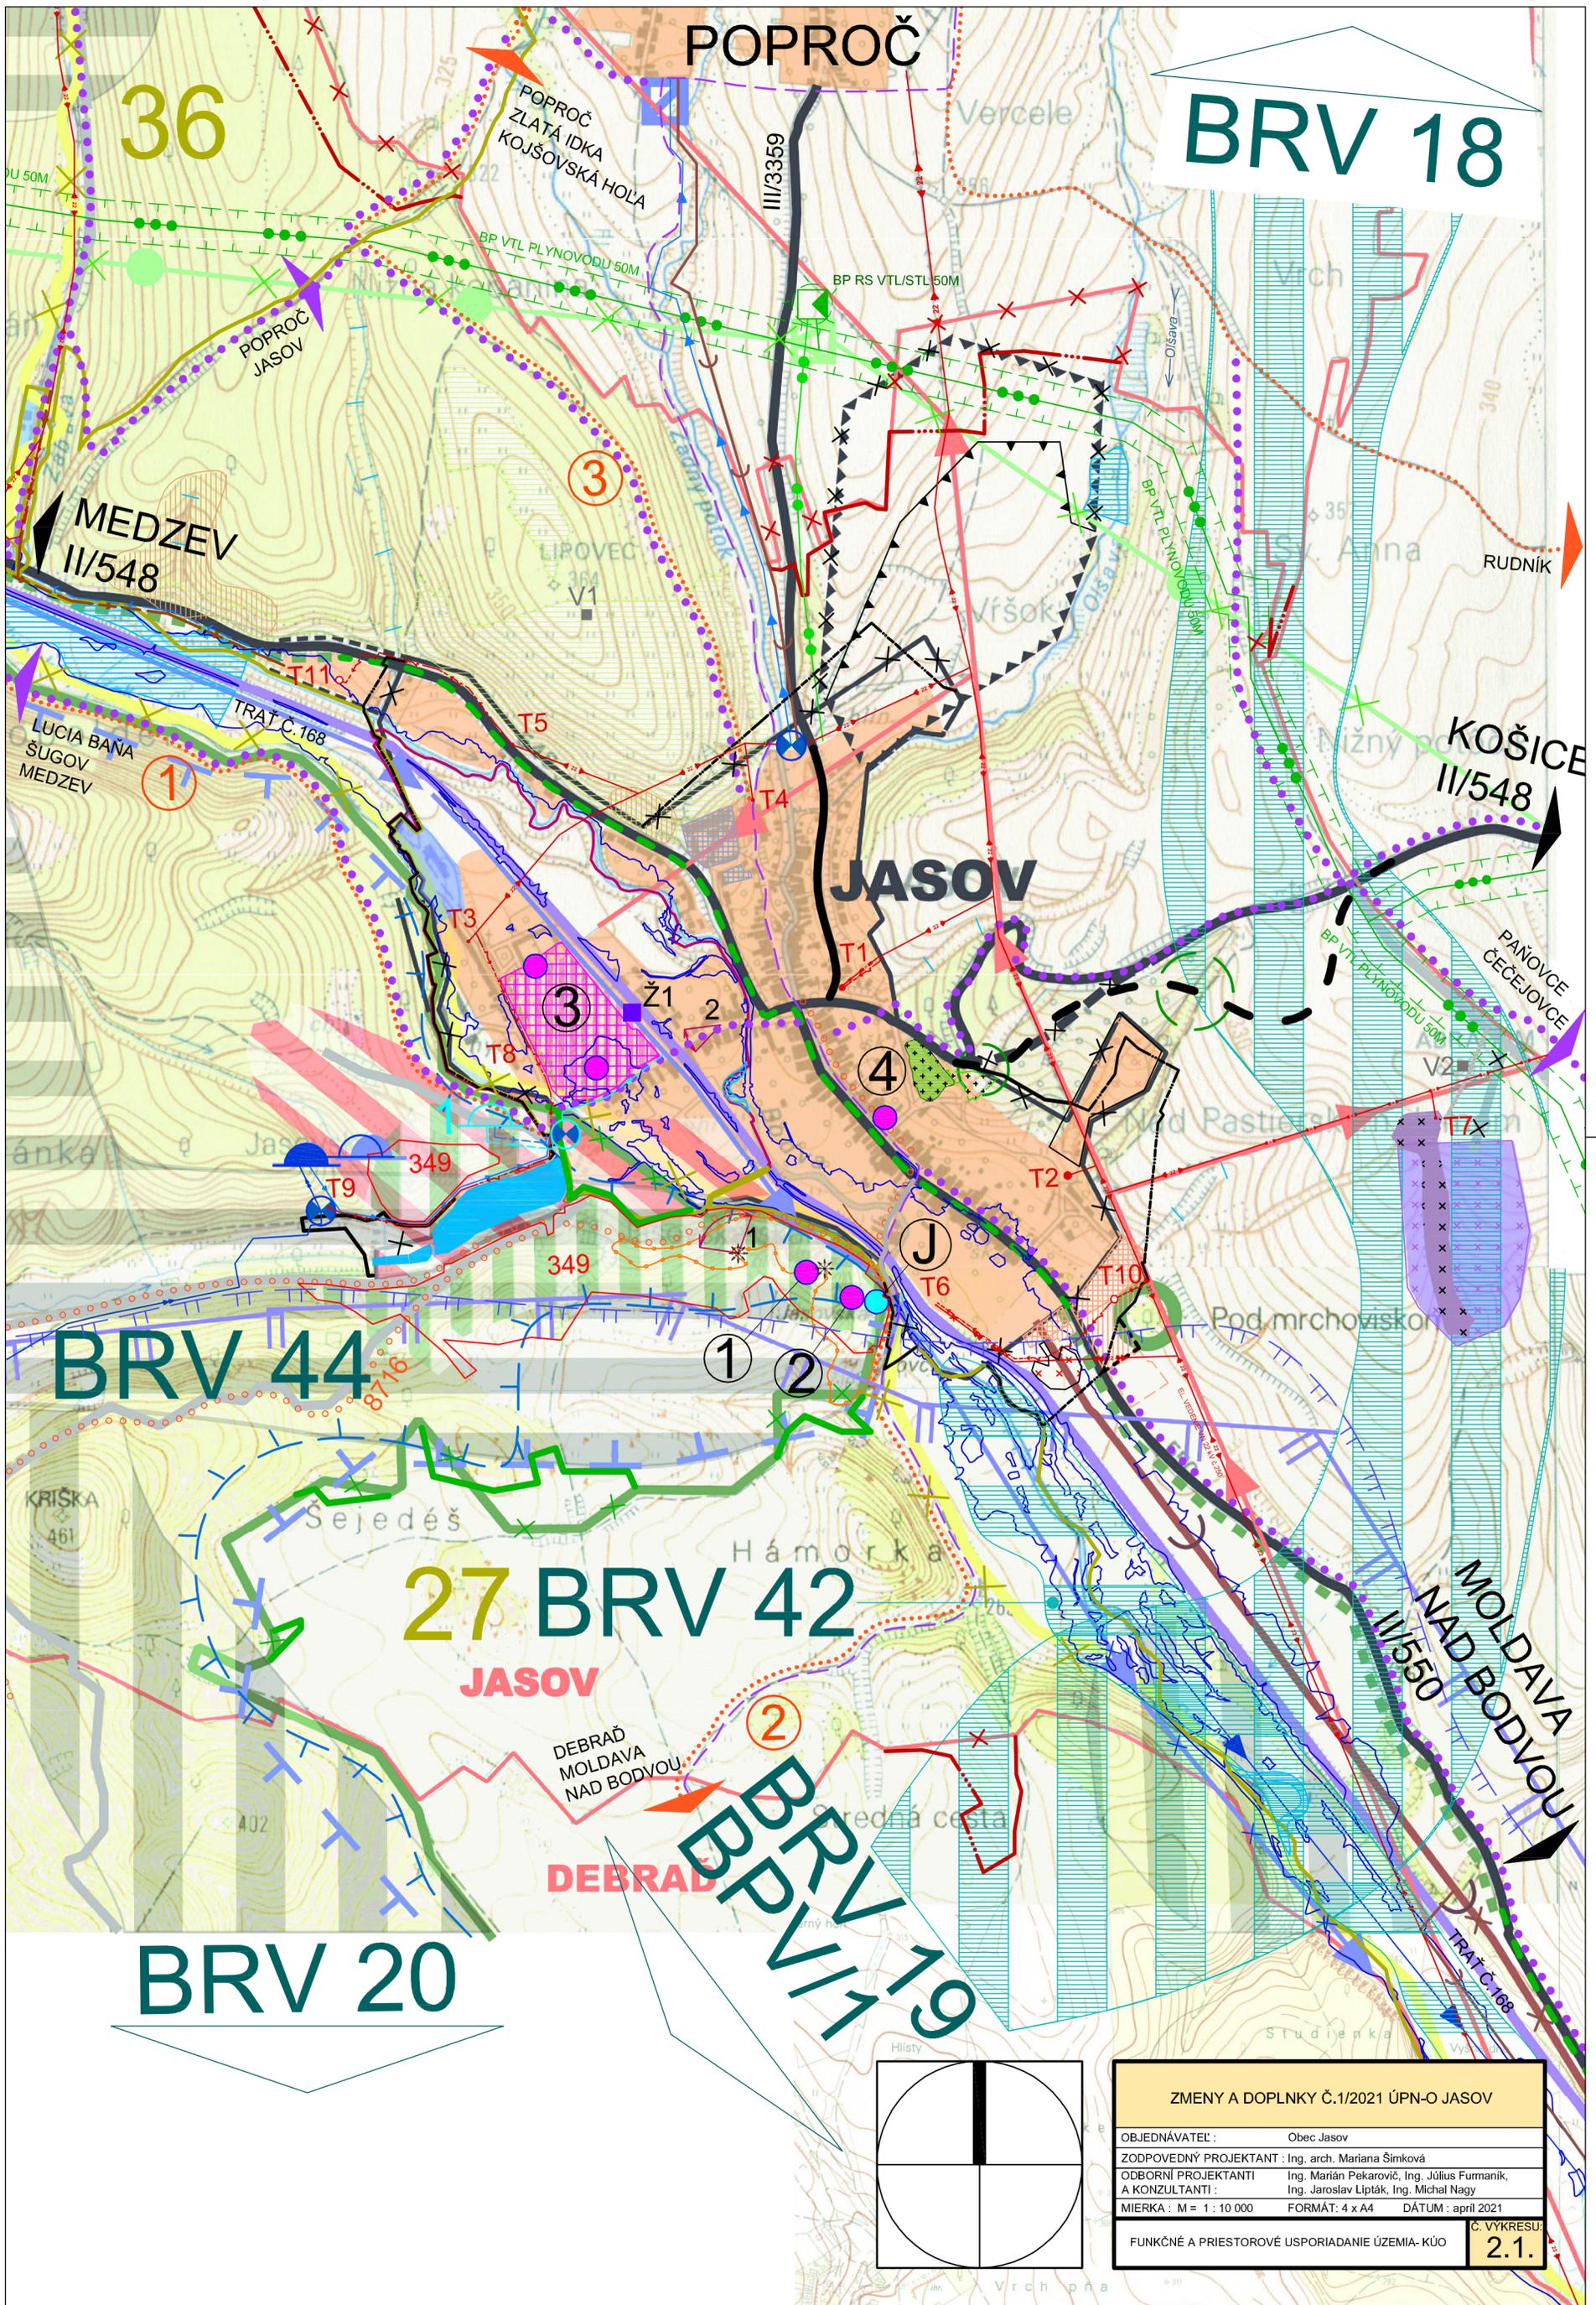


BRV 44

27 BRV 42

BRV 20

BRV 61

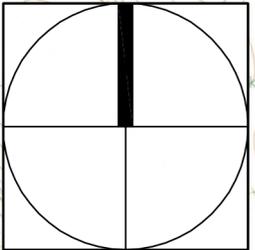

ZMENY A DOPLNKY Č.1/2021 ÚPN-O JASOV	
OBJEDNÁVATEL :	Obec Jasov
ZODPOVEDNÝ PROJEKTANT :	Ing. arch. Mariana Šímková
ODBORNÍ PROJEKTANTI :	Ing. Marián Pekarovič, Ing. Július Furmanik,
A KONZULTANTI :	Ing. Jaroslav Lipták, Ing. Michal Nagy
MIERKA : M = 1 : 10 000	FORMÁT: 4 x A4 DÁTUM : apríl 2021
FUNKČNÉ A PRIESTOROVÉ USPORIADANIE ÚZEMIA- KÚO	Č. VÝKRESU: 2.1.