



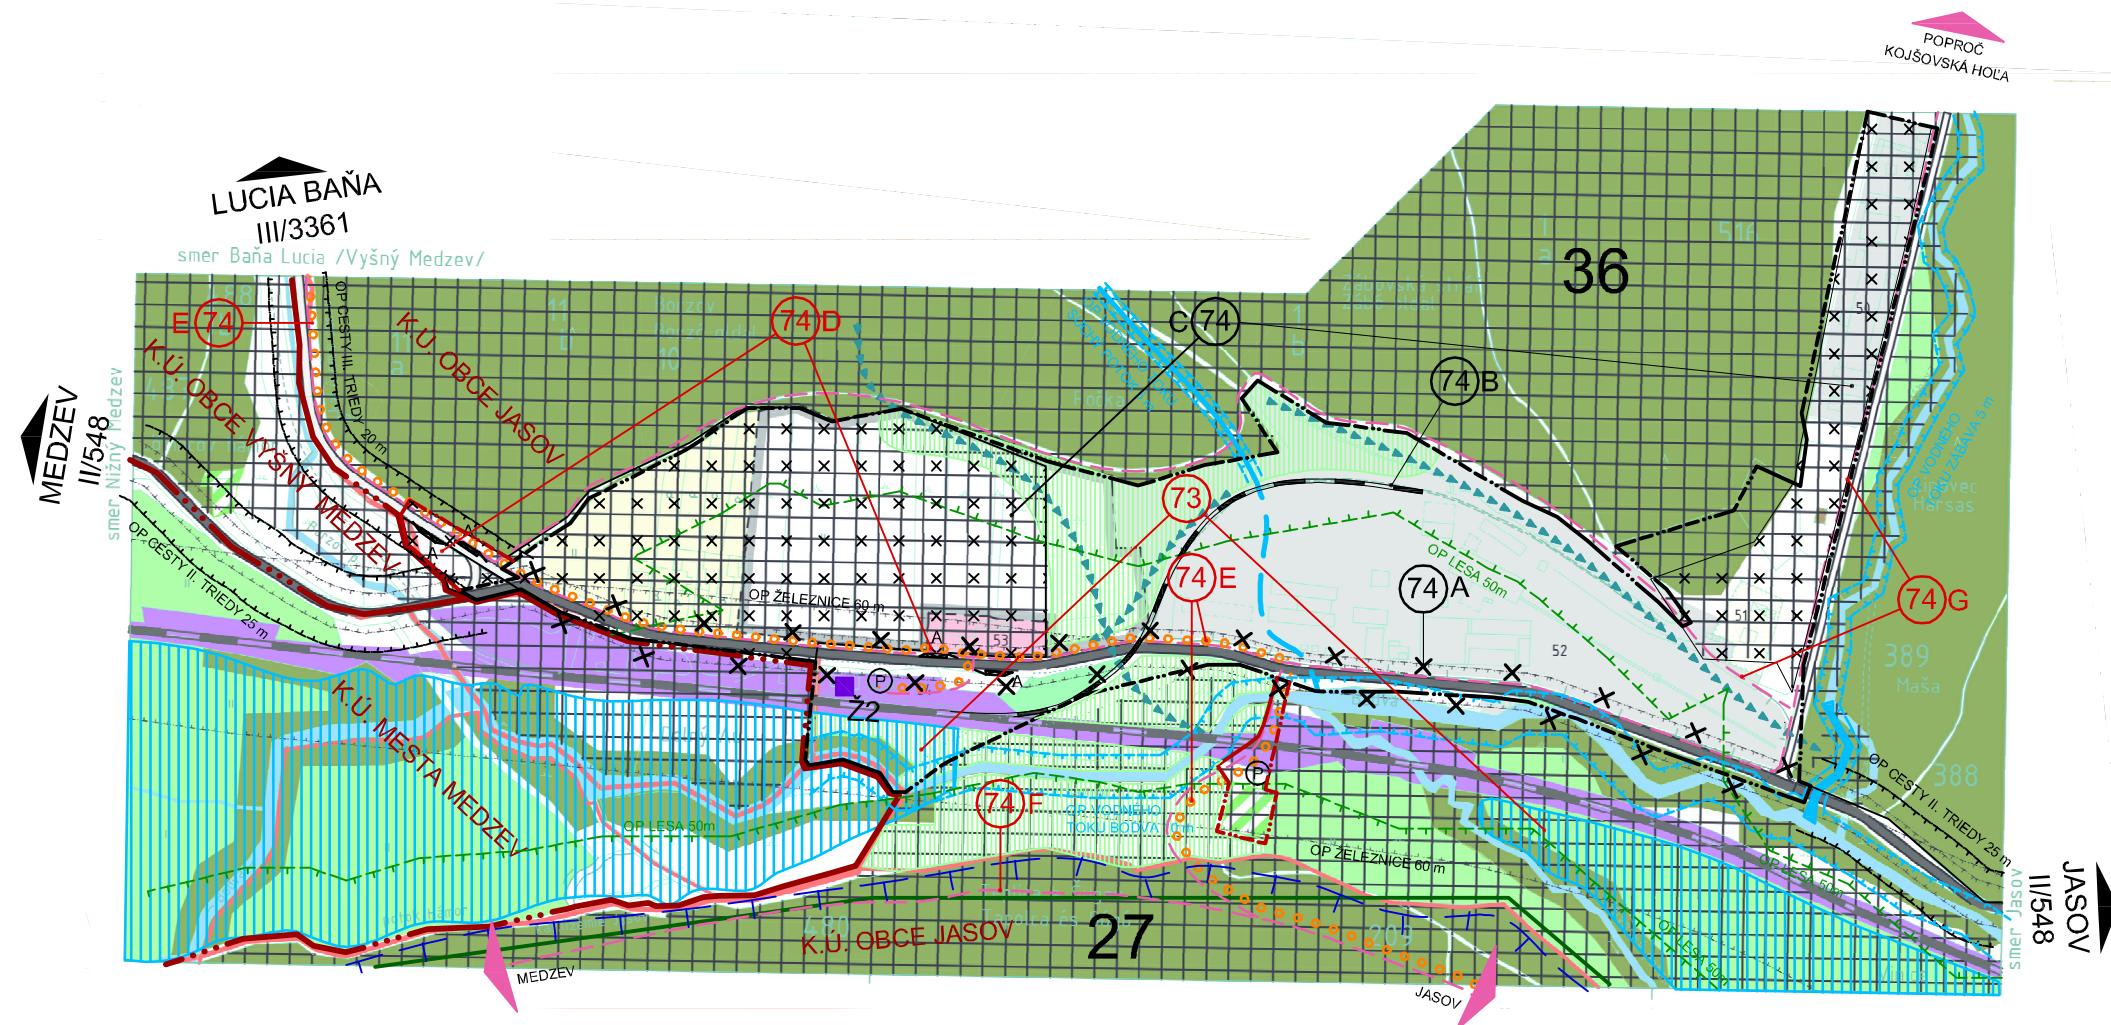

## 5 MIESTNA ČASŤ "POČKAJ"

- LEGENDA PLÔCH A JAVOV JE VO VÝKRESE L3
- LEGENDA OBJEKTOV A LOKALÍT JE VO VÝKRESE L1

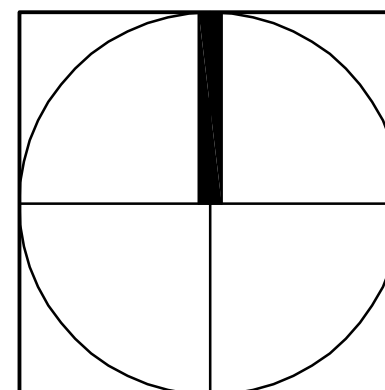

| ZMENY A DOPLNKY Č.1/2021 ÚPN-O JASOV           |                                                                                        |
|------------------------------------------------|----------------------------------------------------------------------------------------|
| OBJEDNÁVATEĽ :                                 | Obec Jasov                                                                             |
| ZODPOVEDNÝ PROJEKTANT :                        | Ing. arch. Mariana Šimková                                                             |
| ODBORNÍ PROJEKTANTI<br>A KONZULTANTI :         | Ing. Marián Pekarovič, Ing. Július Furmaník,<br>Ing. Jaroslav Lipták, Ing. Michal Nagy |
| MIERKA : M = 1 : 5 000                         | FORMÁT: 2 x A4 DÁTUM : apríl 2021                                                      |
| FUNKČNÉ A PRIESTOROVÉ USPORIADANIE ÚZEMIA- ZÚO | Č. VÝKRESU:<br><b>3.5.</b>                                                             |