



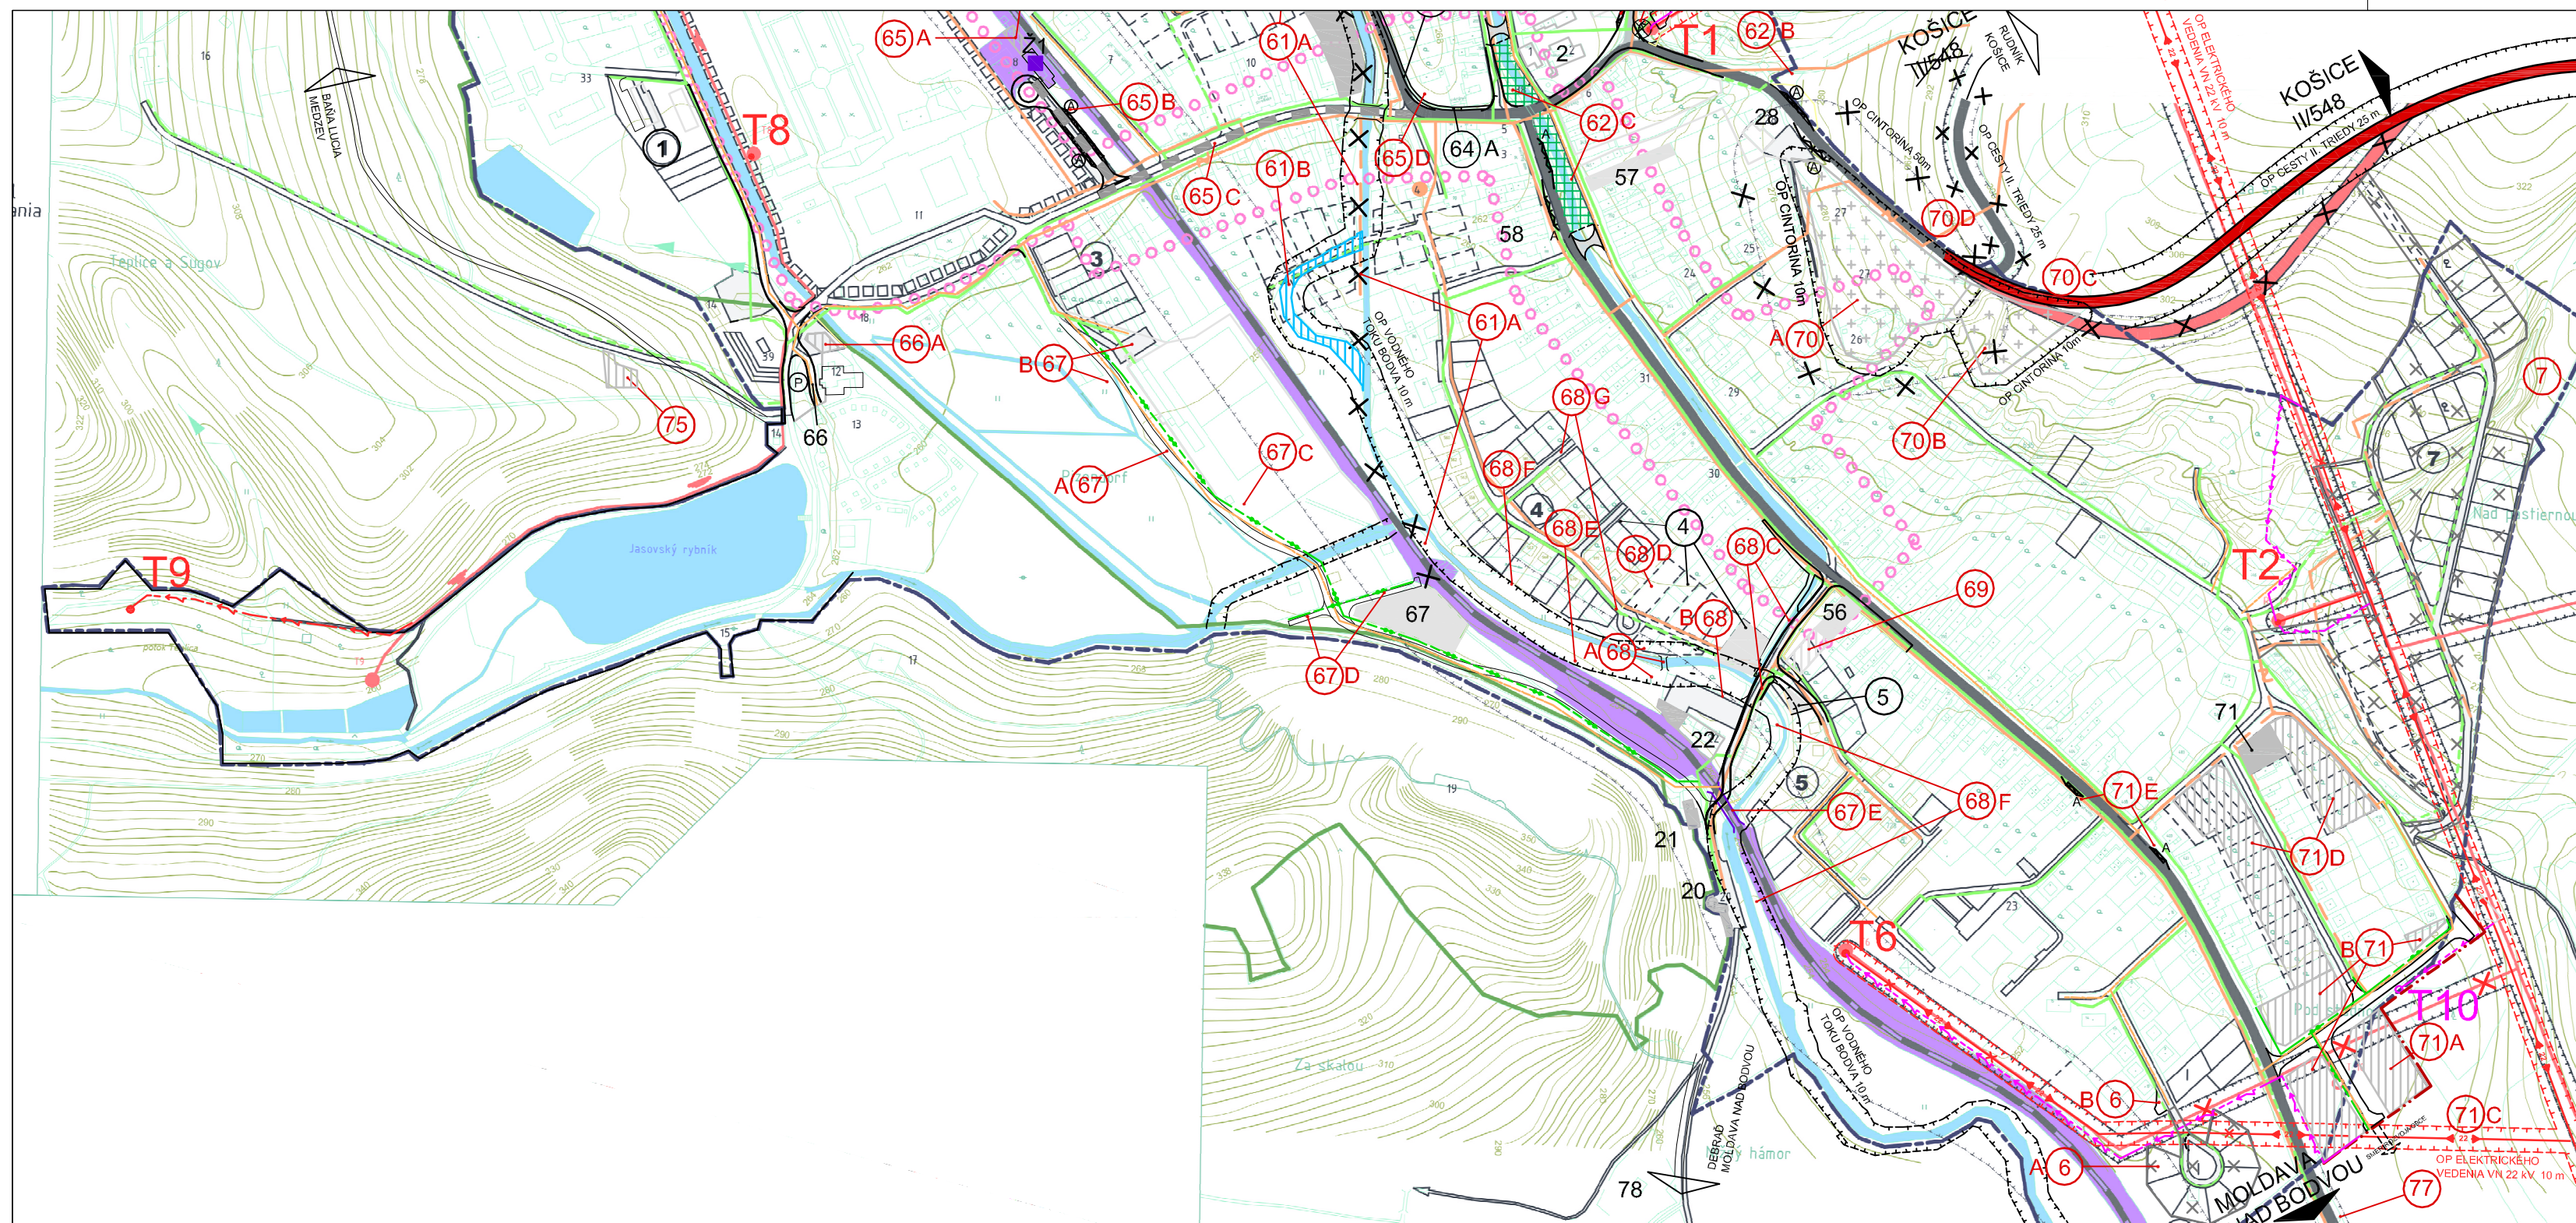

4 JUŽNÁ ČASŤ OBCE

- LEGENDA ENERGETIKY A TELEKOMUNIKÁCIÍ JE VO VÝKRESE L5
- LEGENDA OBJEKTOV A LOKALÍT JE VO VÝKRESE L1

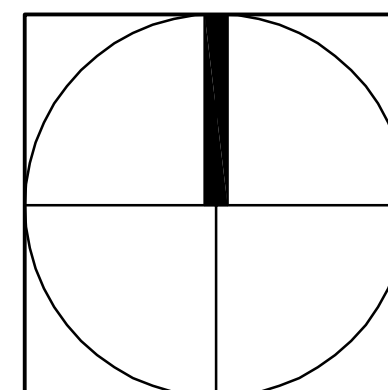

ZMENY A DOPLNKY Č.1/2021 ÚPN-O JASOV			
OBJEDNÁVATEĽ :	Obec Jasov		
ZODPOVEDNÝ PROJEKTANT :	Ing. arch. Mariana Šimková		
ODBORNÍ PROJEKTANTI :	Ing. Marián Pekarovič, Ing. Július Furmaník,		
A KONZULTANTI :	Ing. Jaroslav Lipták, Ing. Michal Nagy		
MIERKA :	M = 1 : 5 000	FORMÁT :	3 x A4
DÁTUM :	apríl 2021		
VEREJNÉ TECHNICKÉ VYBAVENIE ENERGETIKA A TELEKOMUNIKÁCIE			Č. VÝKRESU: 5.4.