



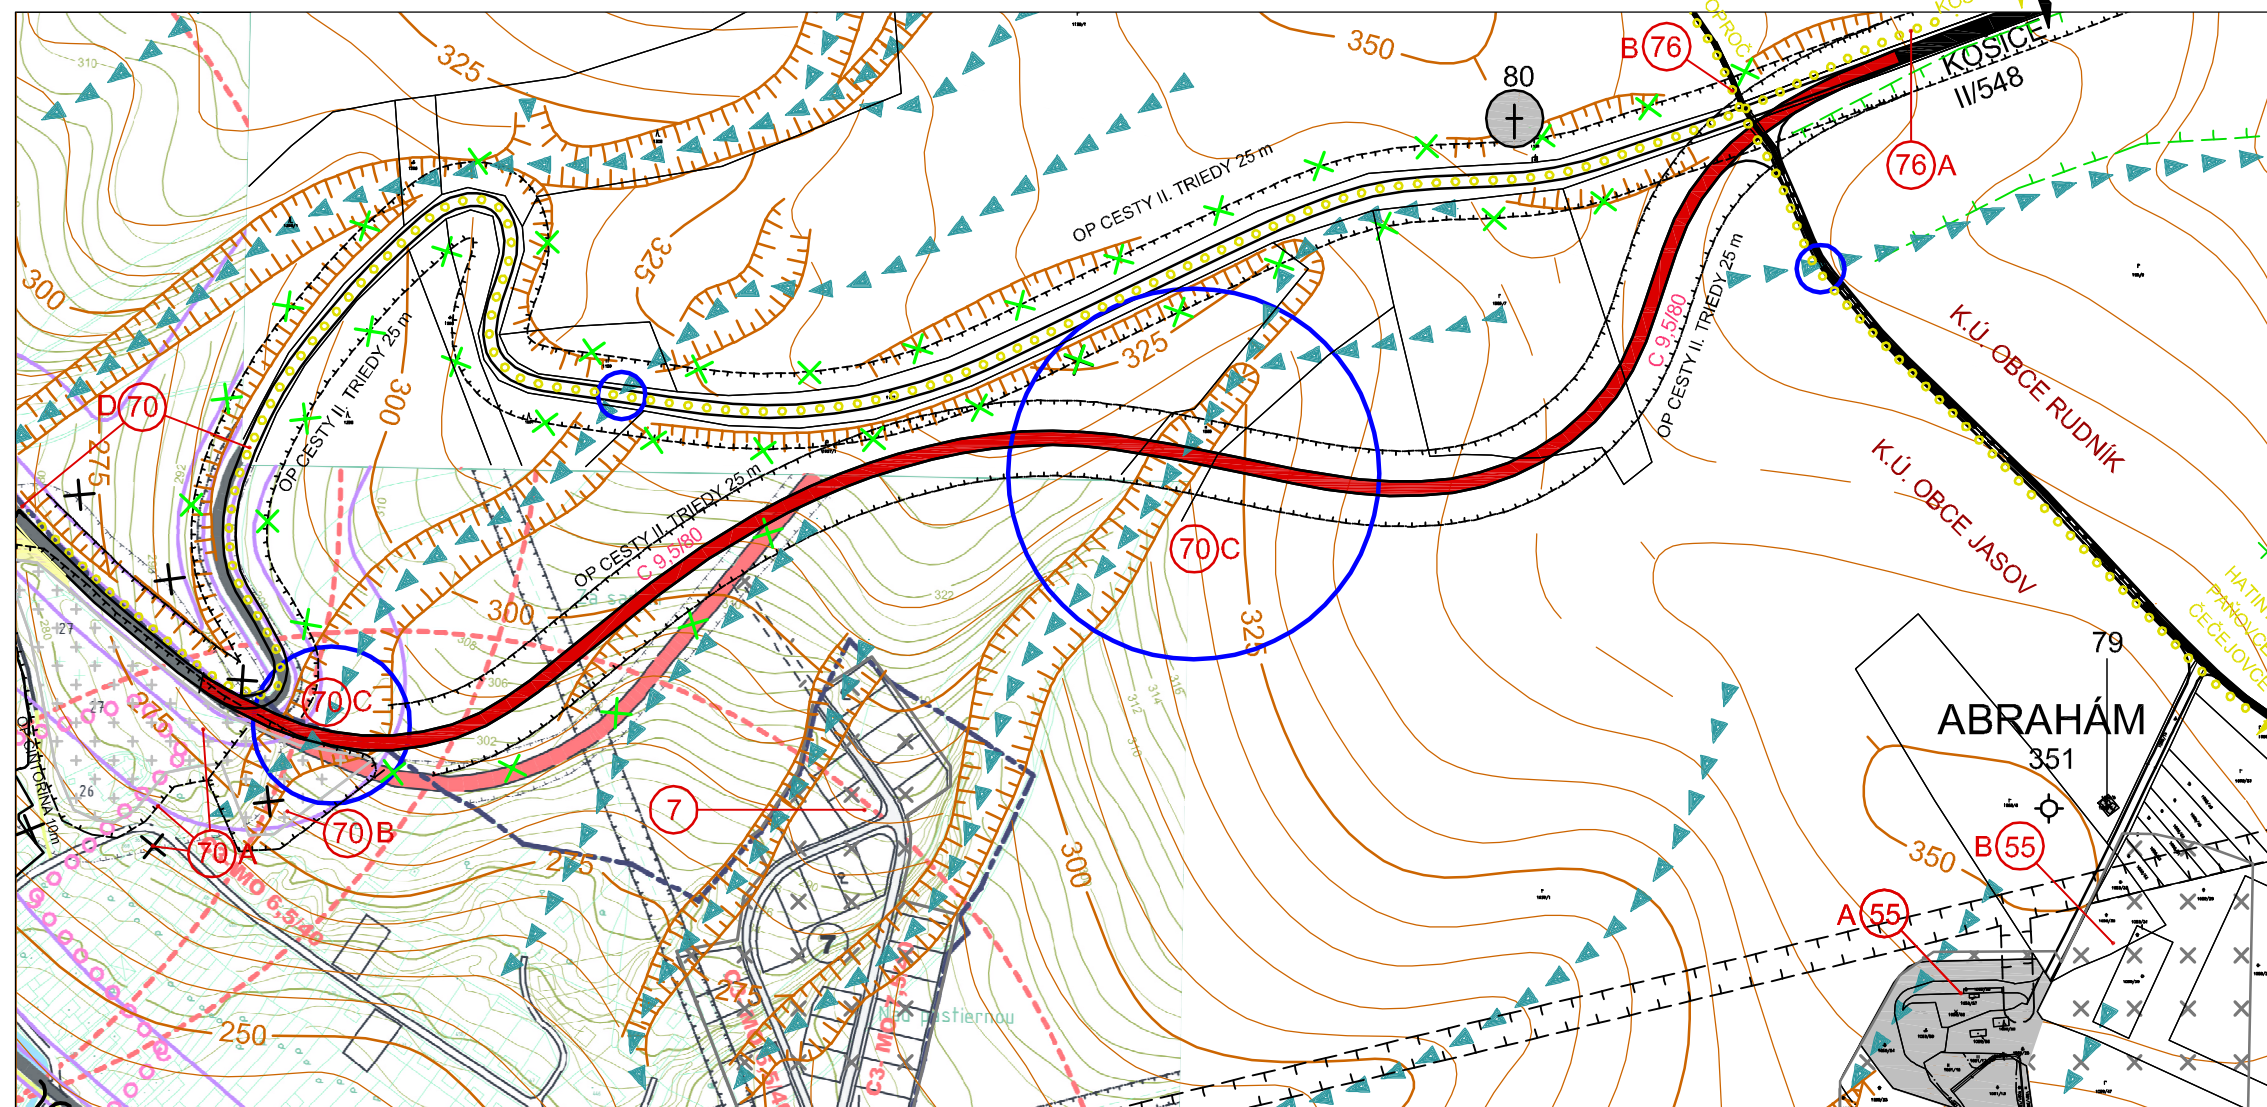

2 VÝCHODNÁ ČASŤ OBCE

- LEGENDA DOPRAVY A DOPRAVNÝCH ZARIADENÍ JE VO VÝKRESE L4
- LEGENDA OBJEKTOV A LOKALÍT JE VO VÝKRESE L1

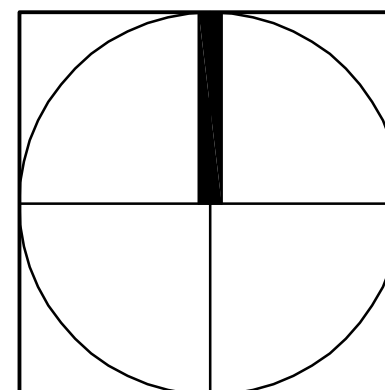

ZMENY A DOPLNKY Č.1/2021 ÚPN-O JASOV	
OBJEDNÁVATEĽ :	Obec Jasov
ZODPOVEDNÝ PROJEKTANT :	Ing. arch. Mariana Šimková
ODBORNÍ PROJEKTANTI A KONZULTANTI :	Ing. Marián Pekarovič, Ing. Július Furmaník, Ing. Jaroslav Lipták, Ing. Michal Nagy
MIERKA : M = 1 : 5 000	FORMÁT: 2 x A4 DÁTUM : apríl 2021
DOPRAVA A DOPRAVNÉ ZARIADENIA	
Č. VÝKRESU:	
4.2.	