



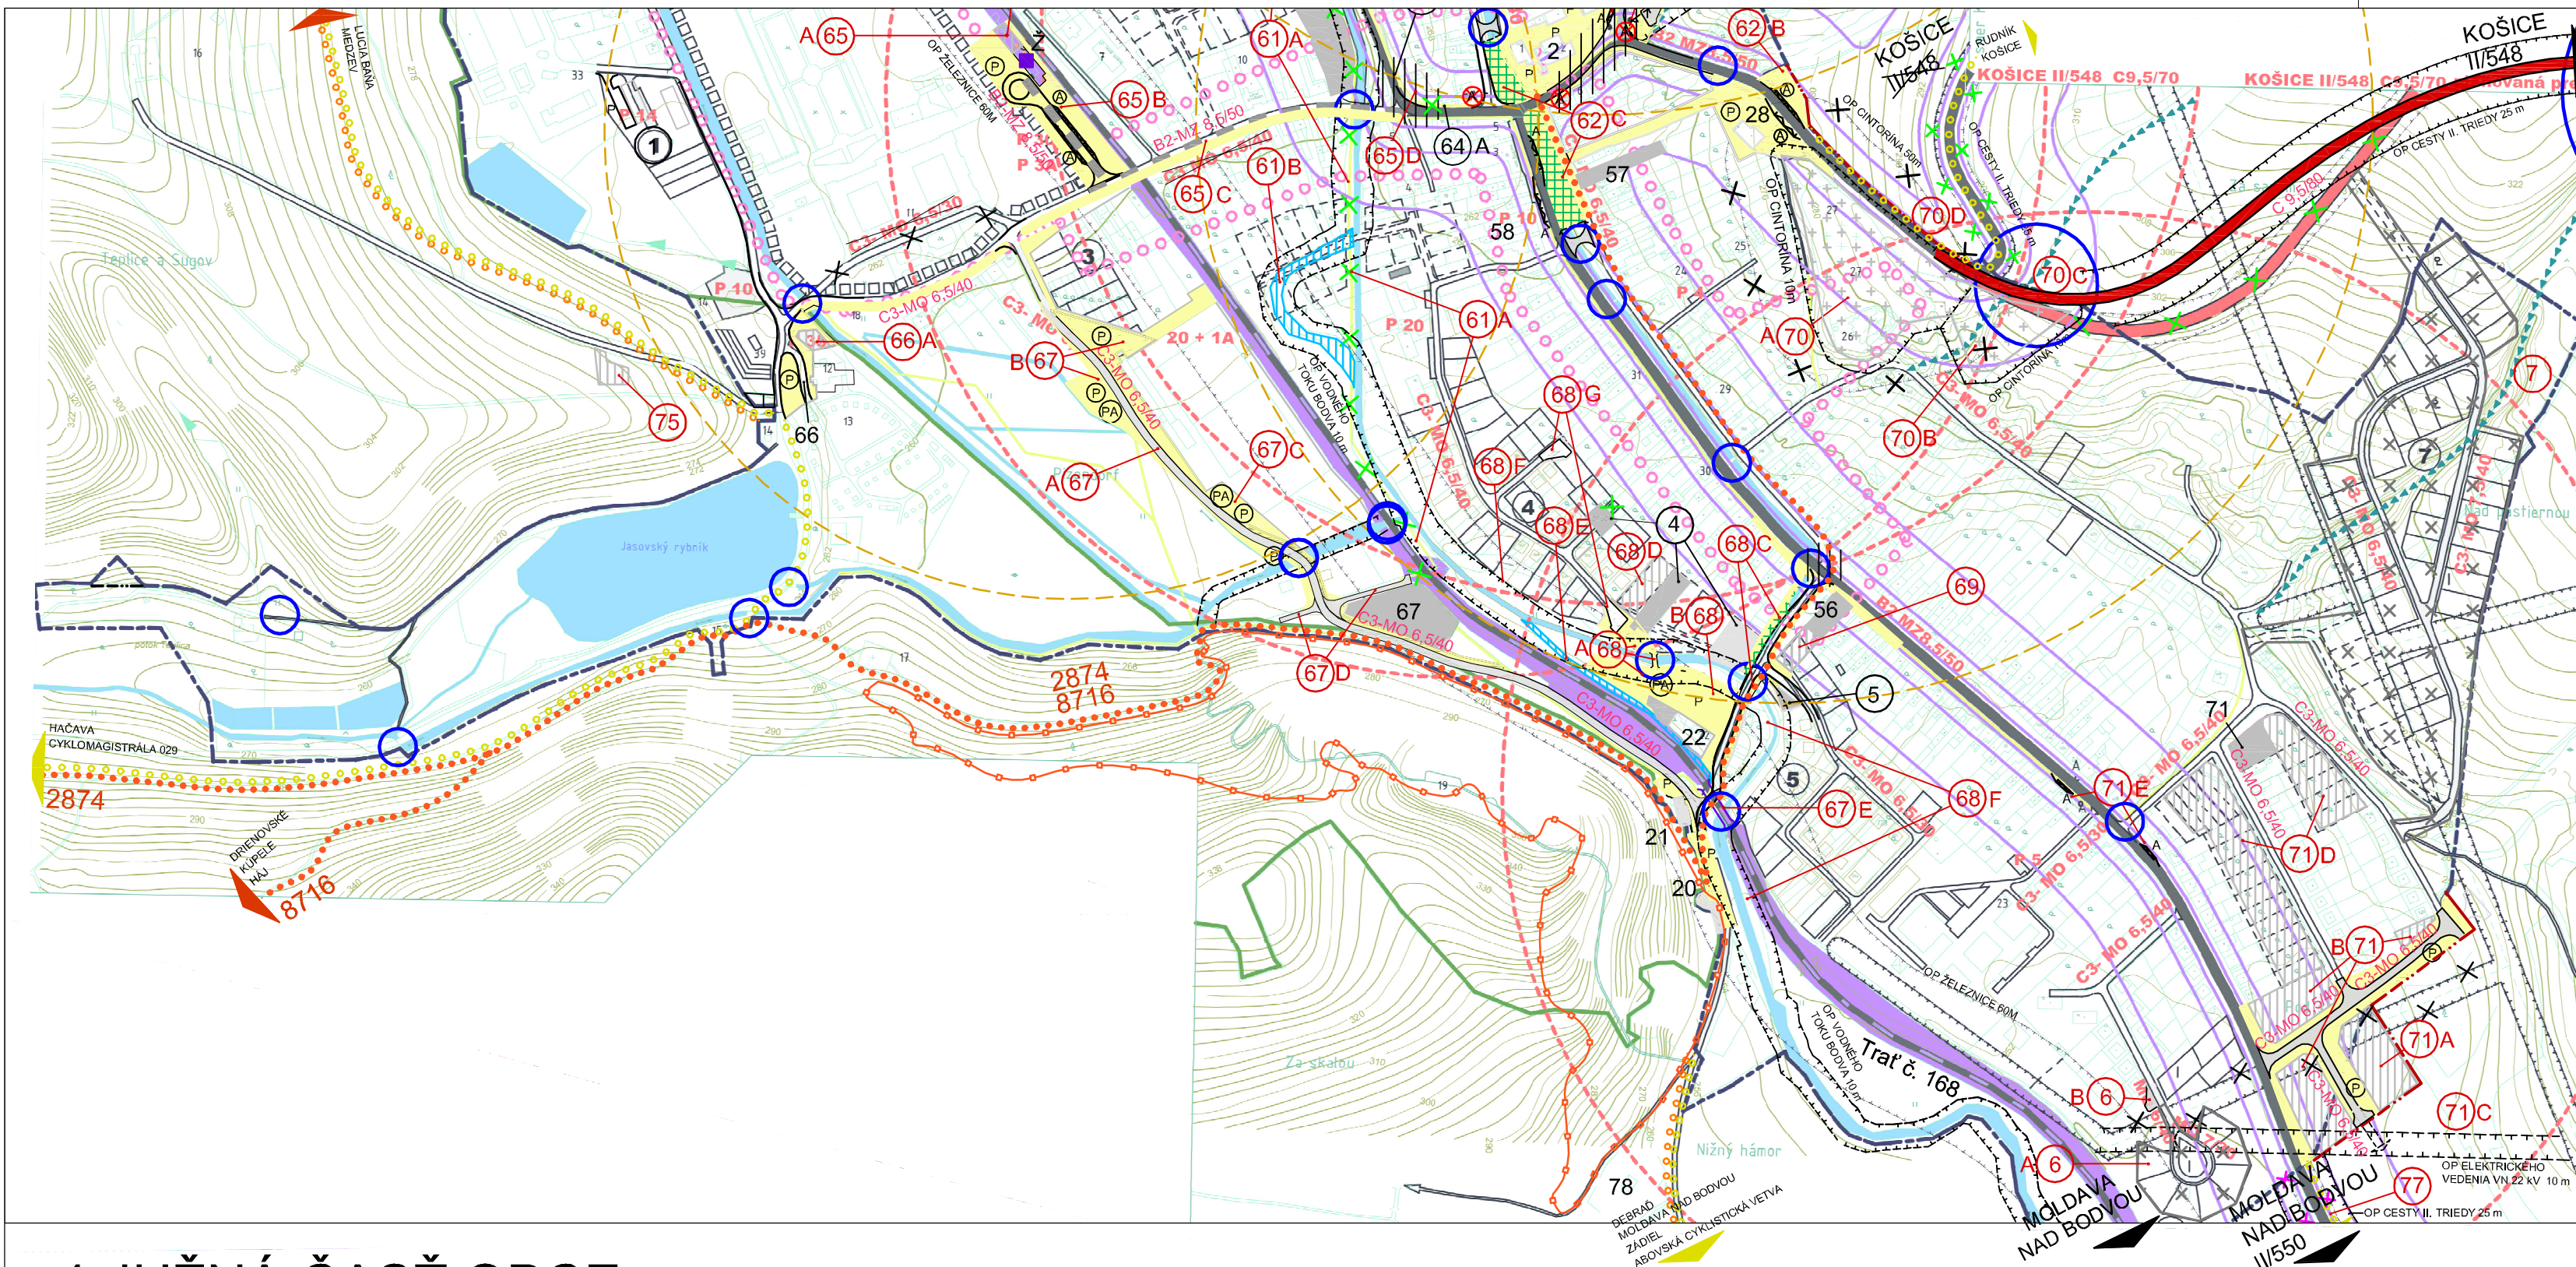

## 4 JUŽNÁ ČASŤ OBCE

- LEGENDA DOPRAVY A DOPRAVNÝCH ZARIADENÍ JE VO VÝKRESE L4
- LEGENDA OBJEKTOV A LOKALÍT JE VO VÝKRESE L1

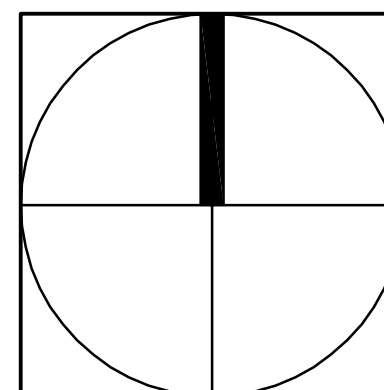

| ZMENY A DOPLNKY Č.1/2021 ÚPN-O JASOV |                                              |                    |                            |
|--------------------------------------|----------------------------------------------|--------------------|----------------------------|
| OBJEDNÁVATEL :                       | Obec Jasov                                   |                    |                            |
| ZODPOVEDNÝ PROJEKTANT :              | Ing. arch. Mariana Šimková                   |                    |                            |
| ODBORNÍ PROJEKTANTI :                | Ing. Marián Pekarovič, Ing. Július Furmaník, |                    |                            |
| A KONZULTANTI :                      | Ing. Jaroslav Lipták, Ing. Michal Nagy       |                    |                            |
| MIERKA : M = 1 : 5 000               | FORMÁT : 3 x A4                              | DÁTUM : apríl 2021 |                            |
| DOPRAVA A DOPRAVNÉ ZARIADENIA        |                                              |                    | Č. VÝKRESU:<br><b>4.4.</b> |